RZUT WEJŚCIA SCHEMAT

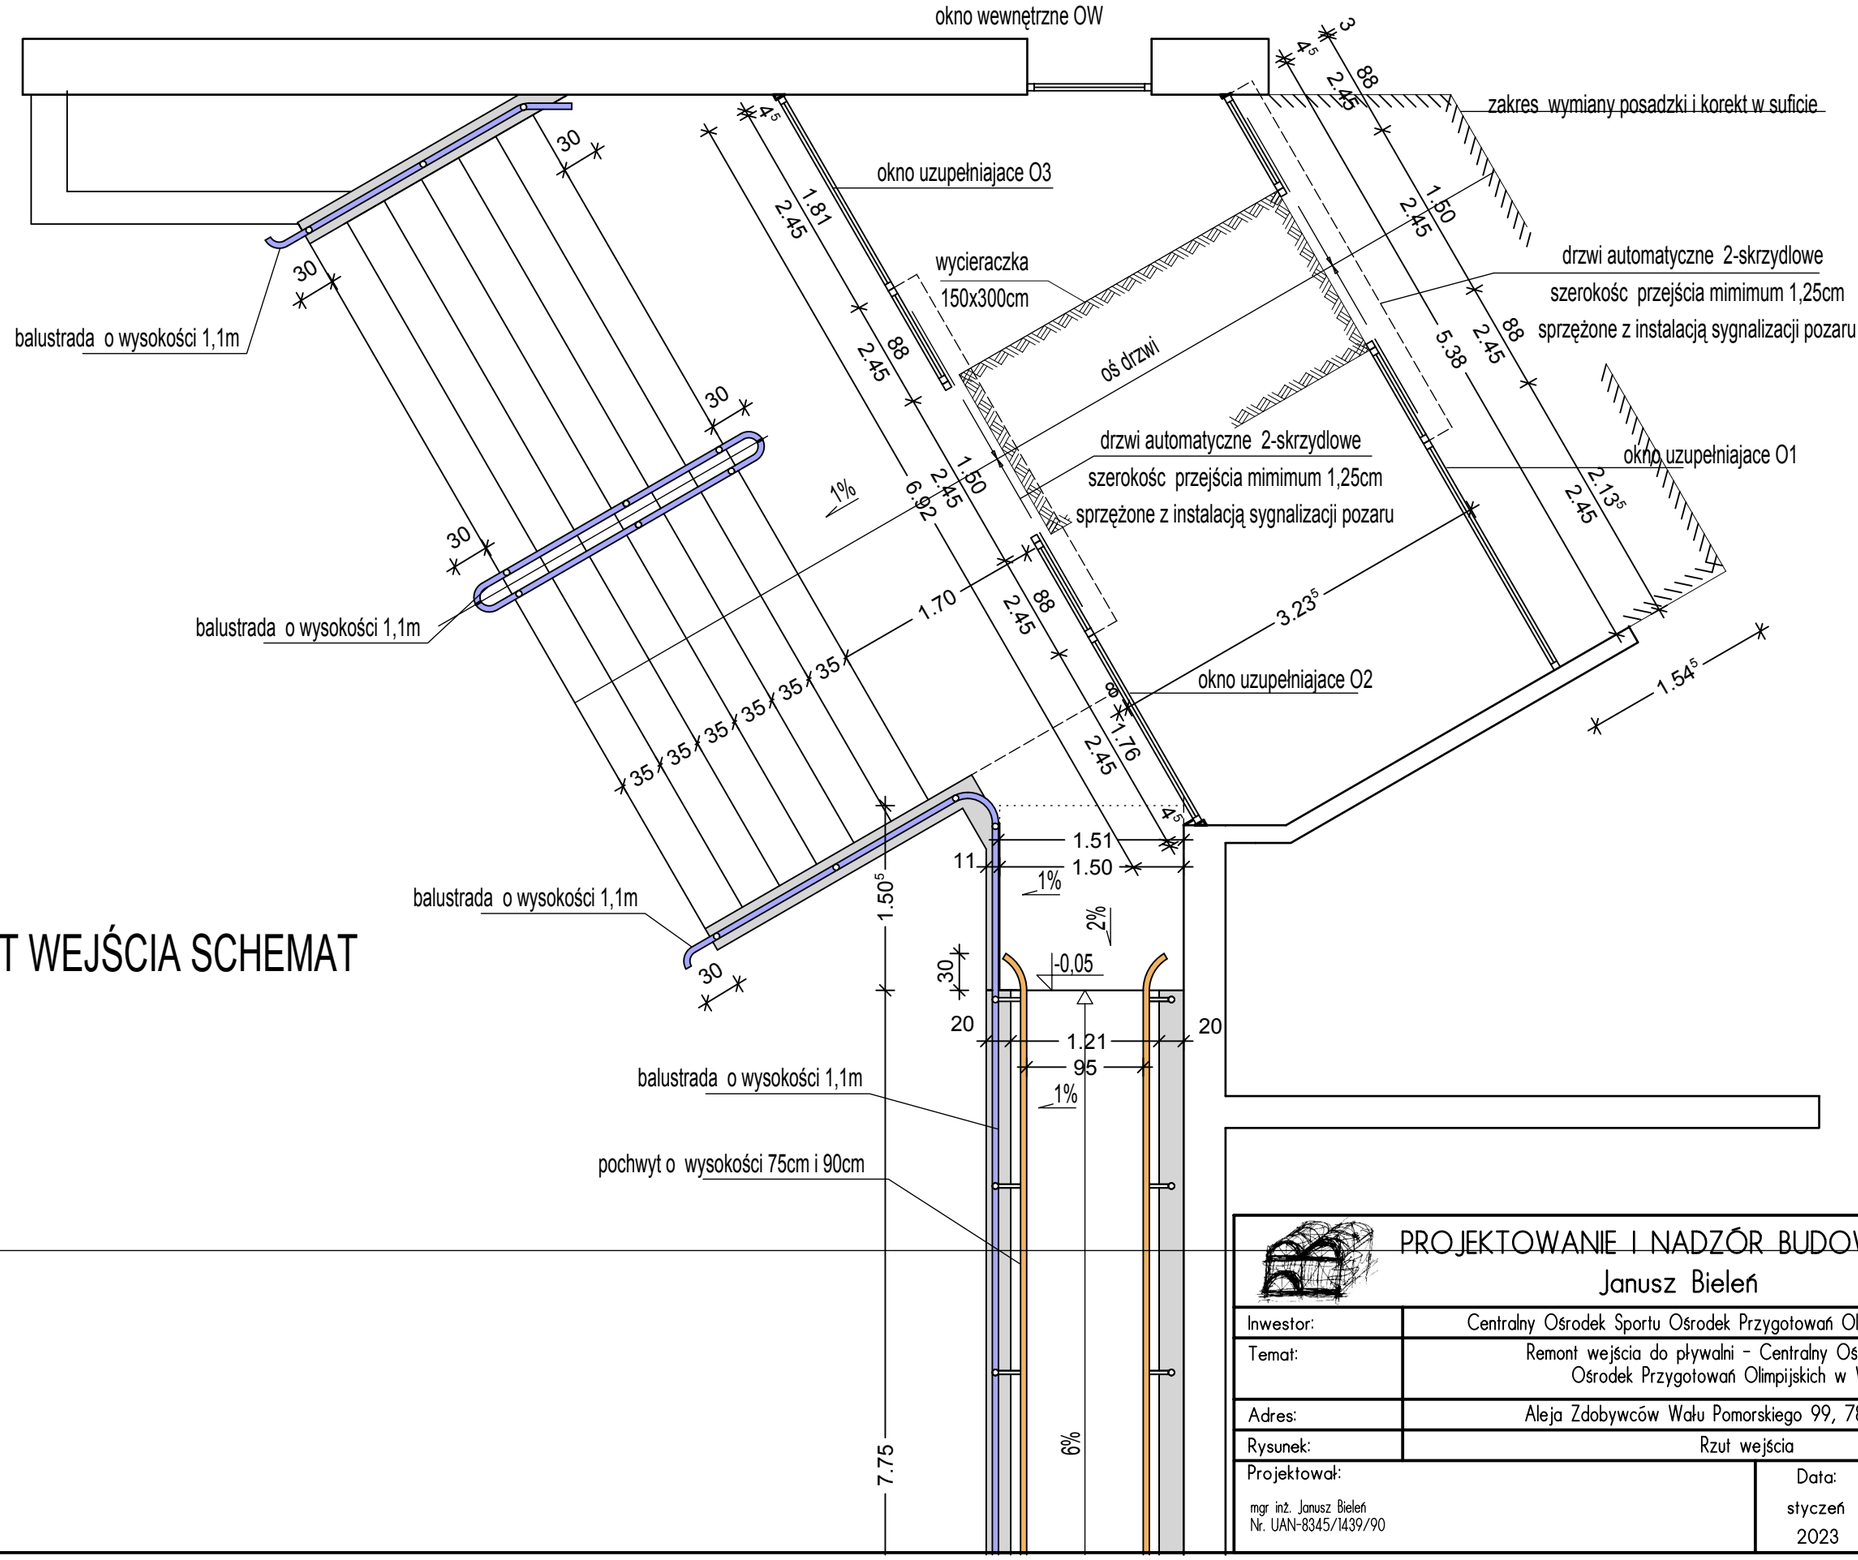

PROJEKTOWANIE I NADZÓR BUDOWLANY Janusz Bieleń	
Inwestor:	Centralny Ośrodek Sportu Ośrodek Przygotowań Olimpijskich w Wałczu
Temat:	Remont wejścia do pływalni - Centralny Ośrodek Sportu Ośrodek Przygotowań Olimpijskich w Wałczu
Adres:	Aleja Zdobywców Wału Pomorskiego 99, 78-600 Wałcz
Rysunek:	Rzut wejścia

Projektował:	Data:	Skala:	Nr rys.
mgr inż. Janusz Bieleń Nr. UAN-8345/1439/90	styczeń 2023	1:50	2