

Legenda:

Nr	Nazwa pomieszczenia
1.	WC
2.	Pom. gospodarcze
3.	Pom. gospodarcze
4.	Pom. gospodarcze
5.	Korytarz
6.	Sala lekcyjna
7.	Taras

Ogółem:

- proj. wyburzenia ścian działowych


pow. m ²
1,91
2,90
3,63
9,00
11,99
38,06
28,16
95,65

SCHEMAT:

INWENTARYZACJA POM. BIUROWYCH

Skala: 1:100


Rys. nr 1.

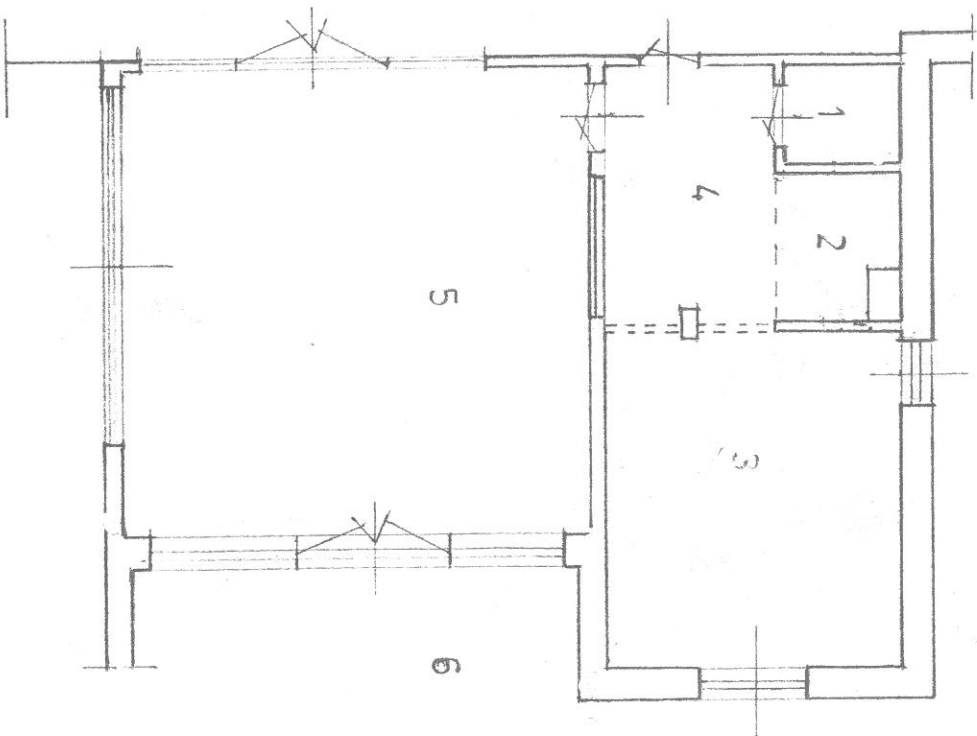

Legenda:

Nr	Nazwa pomieszczenia	pow. m ²
1.	WC	1,91
2.	Pom. gospodarcze	2,90
3.	Biuro	17,12
4.	Korytarz	7,50
5.	Sala lekcyjna	38,06
6.	Taras	28,16
Ogółem:		95,65

SCHEMAT:
PROJEKT. POMIESZCZENIA BIUROWE
 Skala: 1:100
 Rys. nr 2.

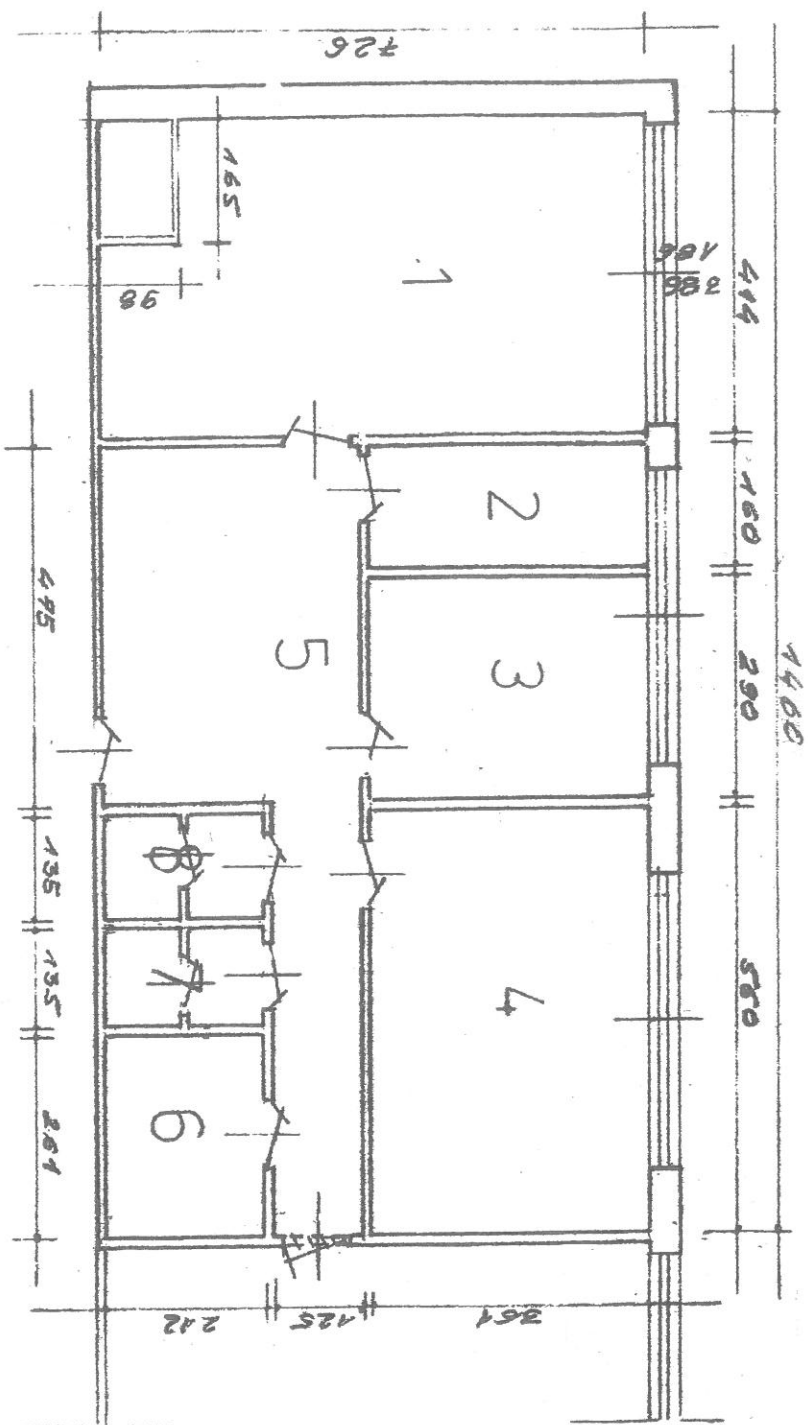

SCHEMAT POM. ADM.-SOCJALNYCH
w hali sportowej A
Skala: 1:100
Rys. nr 3.

Legenda:

Nr	Nazwa pomieszczenia	pow. m ²
1	Gabinet D	28,44
2	DZP	5,78
3	DP /MARK	10,47
4	DTT	20,22
5	Sekretariat/komunikacja	23,56
6	Kuchnia	5,53
7	WC M	2,86
8	WC D	2,86

Orółem :

99,72