
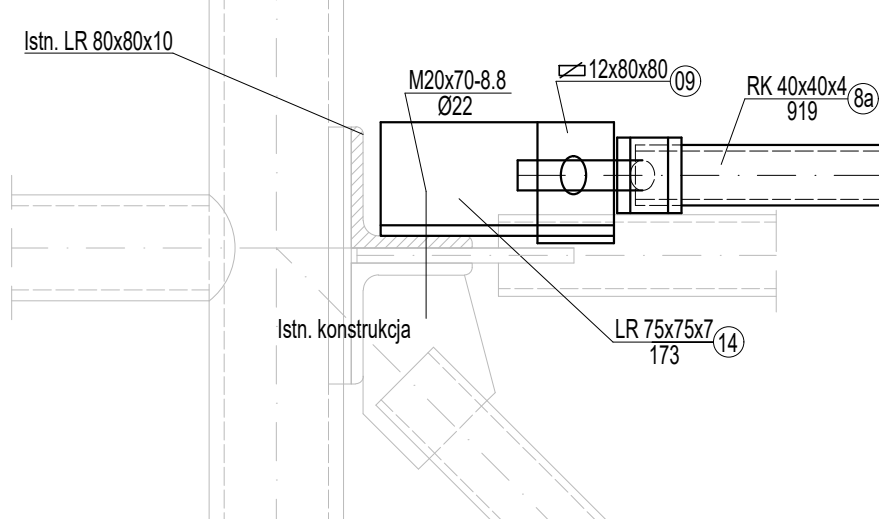
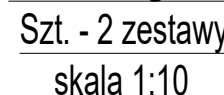
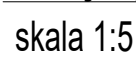


Szt. - 2 zestawy
skala 1:10

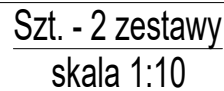

PRACOWNIA PROJ. MACIEJ CWYL
05-502 KAMIONKA, UL. LUBCZYKOWA 12