


Skala 1:100
1cm=1m

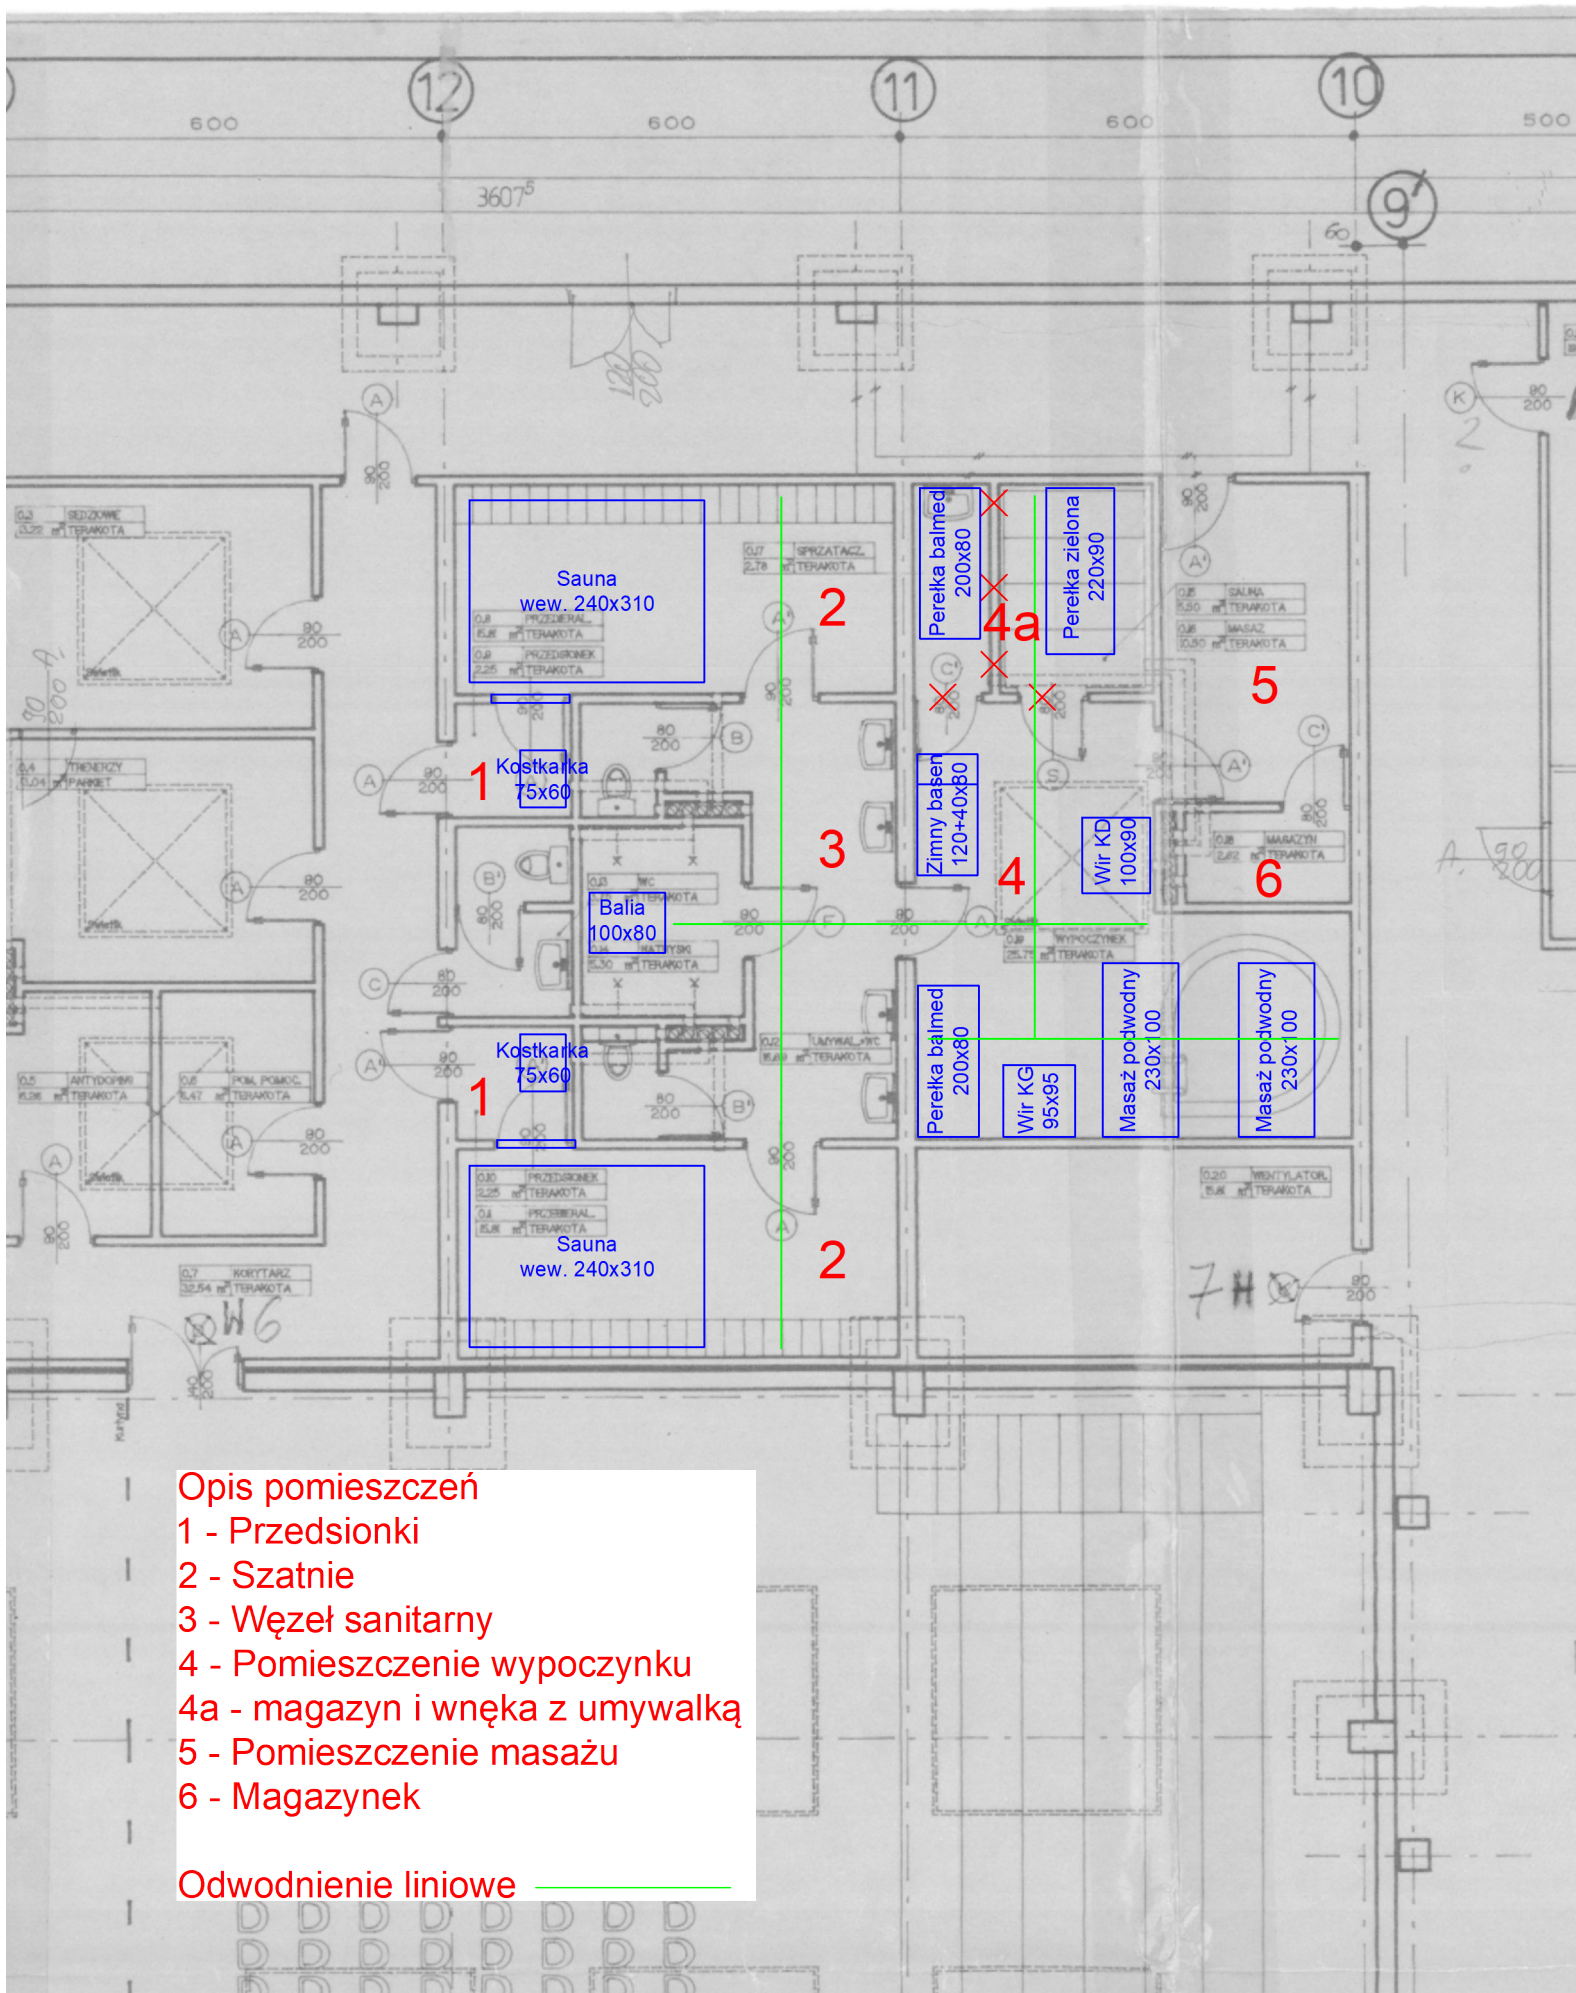

Opis pomieszczeń

- 1 - Przedsionki
- 2 - Szatnie
- 3 - Węzeł sanitarny
- 4 - Pomieszczenie wypoczynku
- 4a - magazyn i wnęka z umywalką
- 5 - Pomieszczenie masażu
- 6 - Magazynek

Odwodnienie liniowe