


ELEWACJA PÓŁNOCNO-WSCHODNIA 1:100

ELEWACJA PÓŁNOCNO-WSCHODNIA

Rys. 1




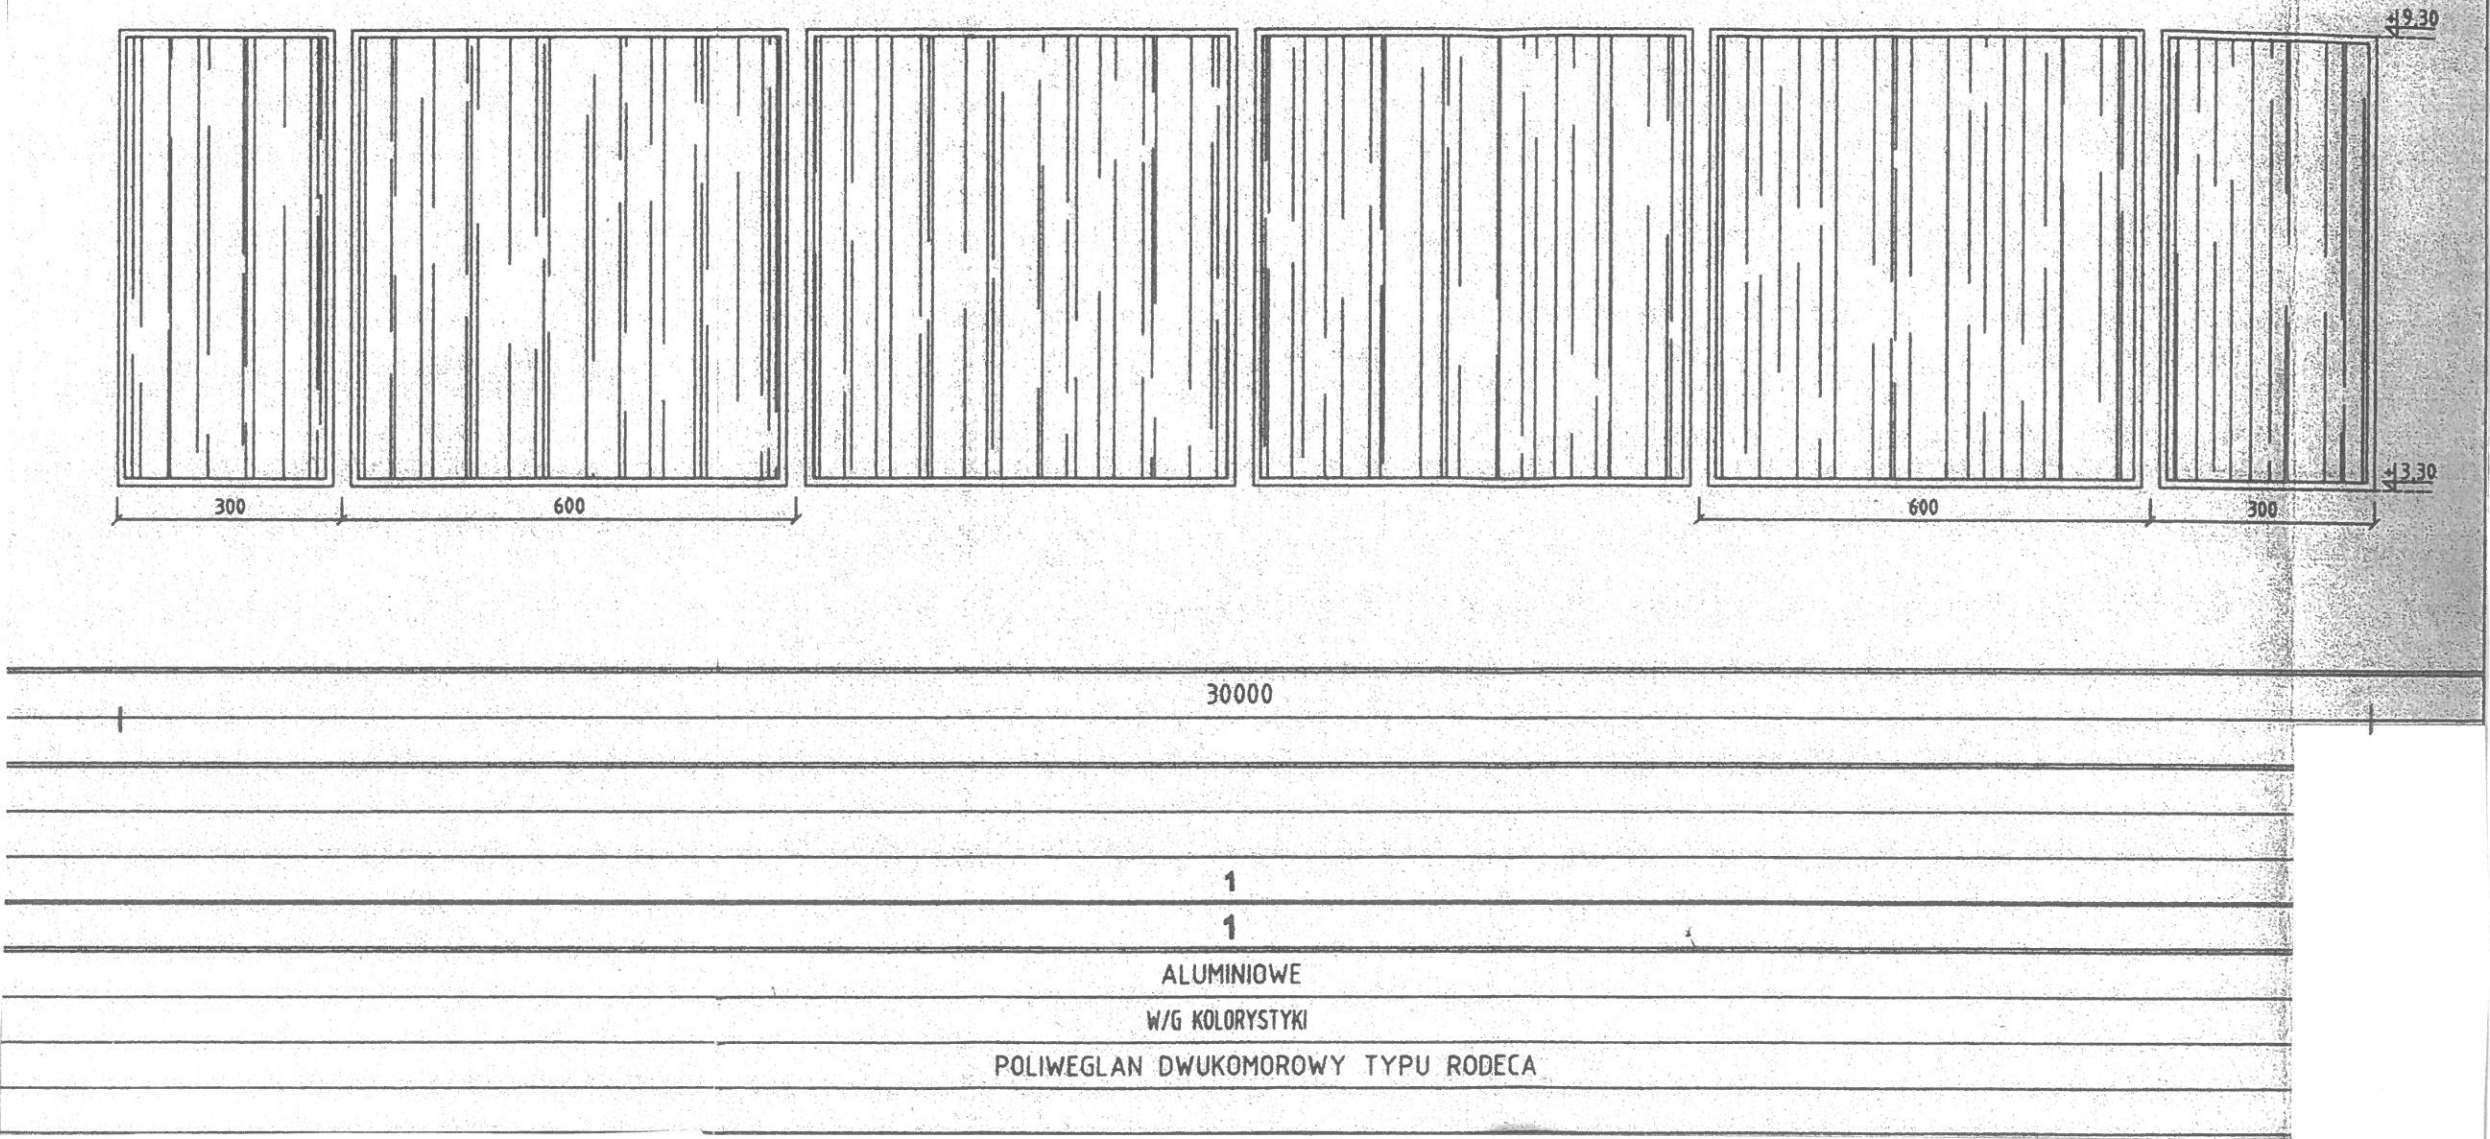

Istniejąca fasada AL z oszkleniem typu poliwęglan dwukomorowy do demontażu

Schemat fasady  
Rys.nr 2



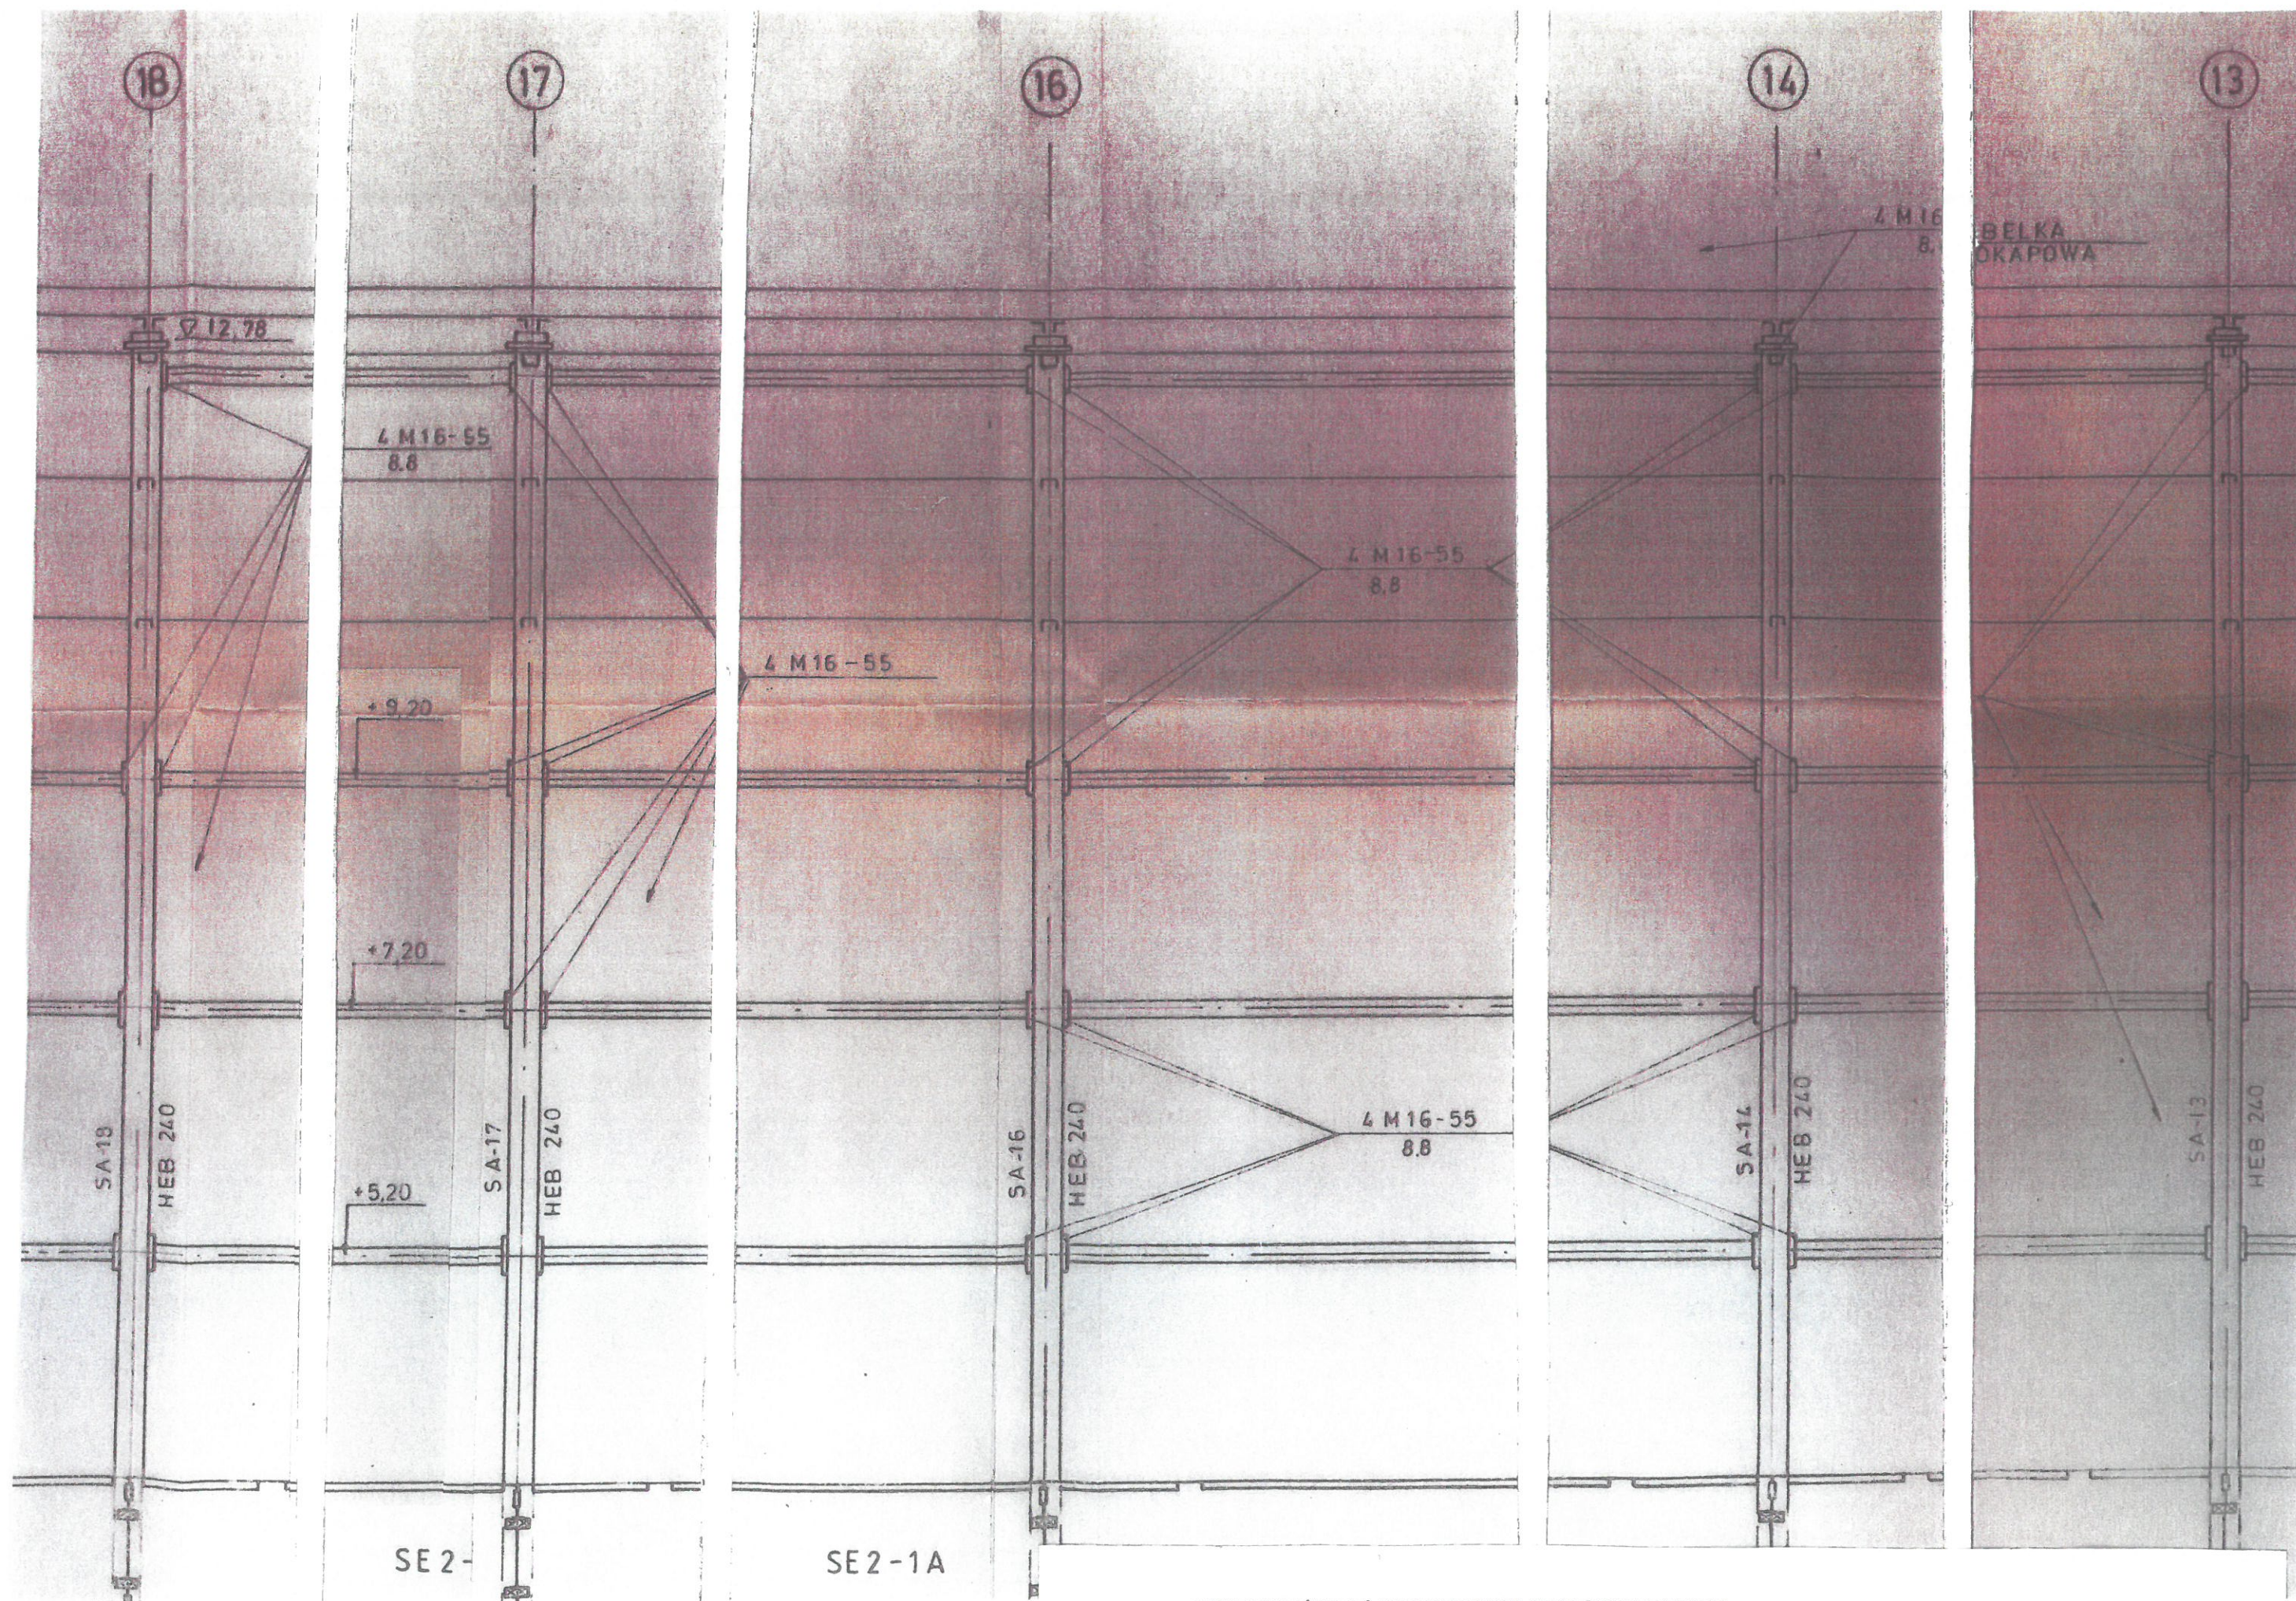

SCHEMAT (RZUT) KONSTRUKCJI STALOWEJ FASADY