


# Wentylacja pomieszczeń I-go piętra budynku Basenu - fragment

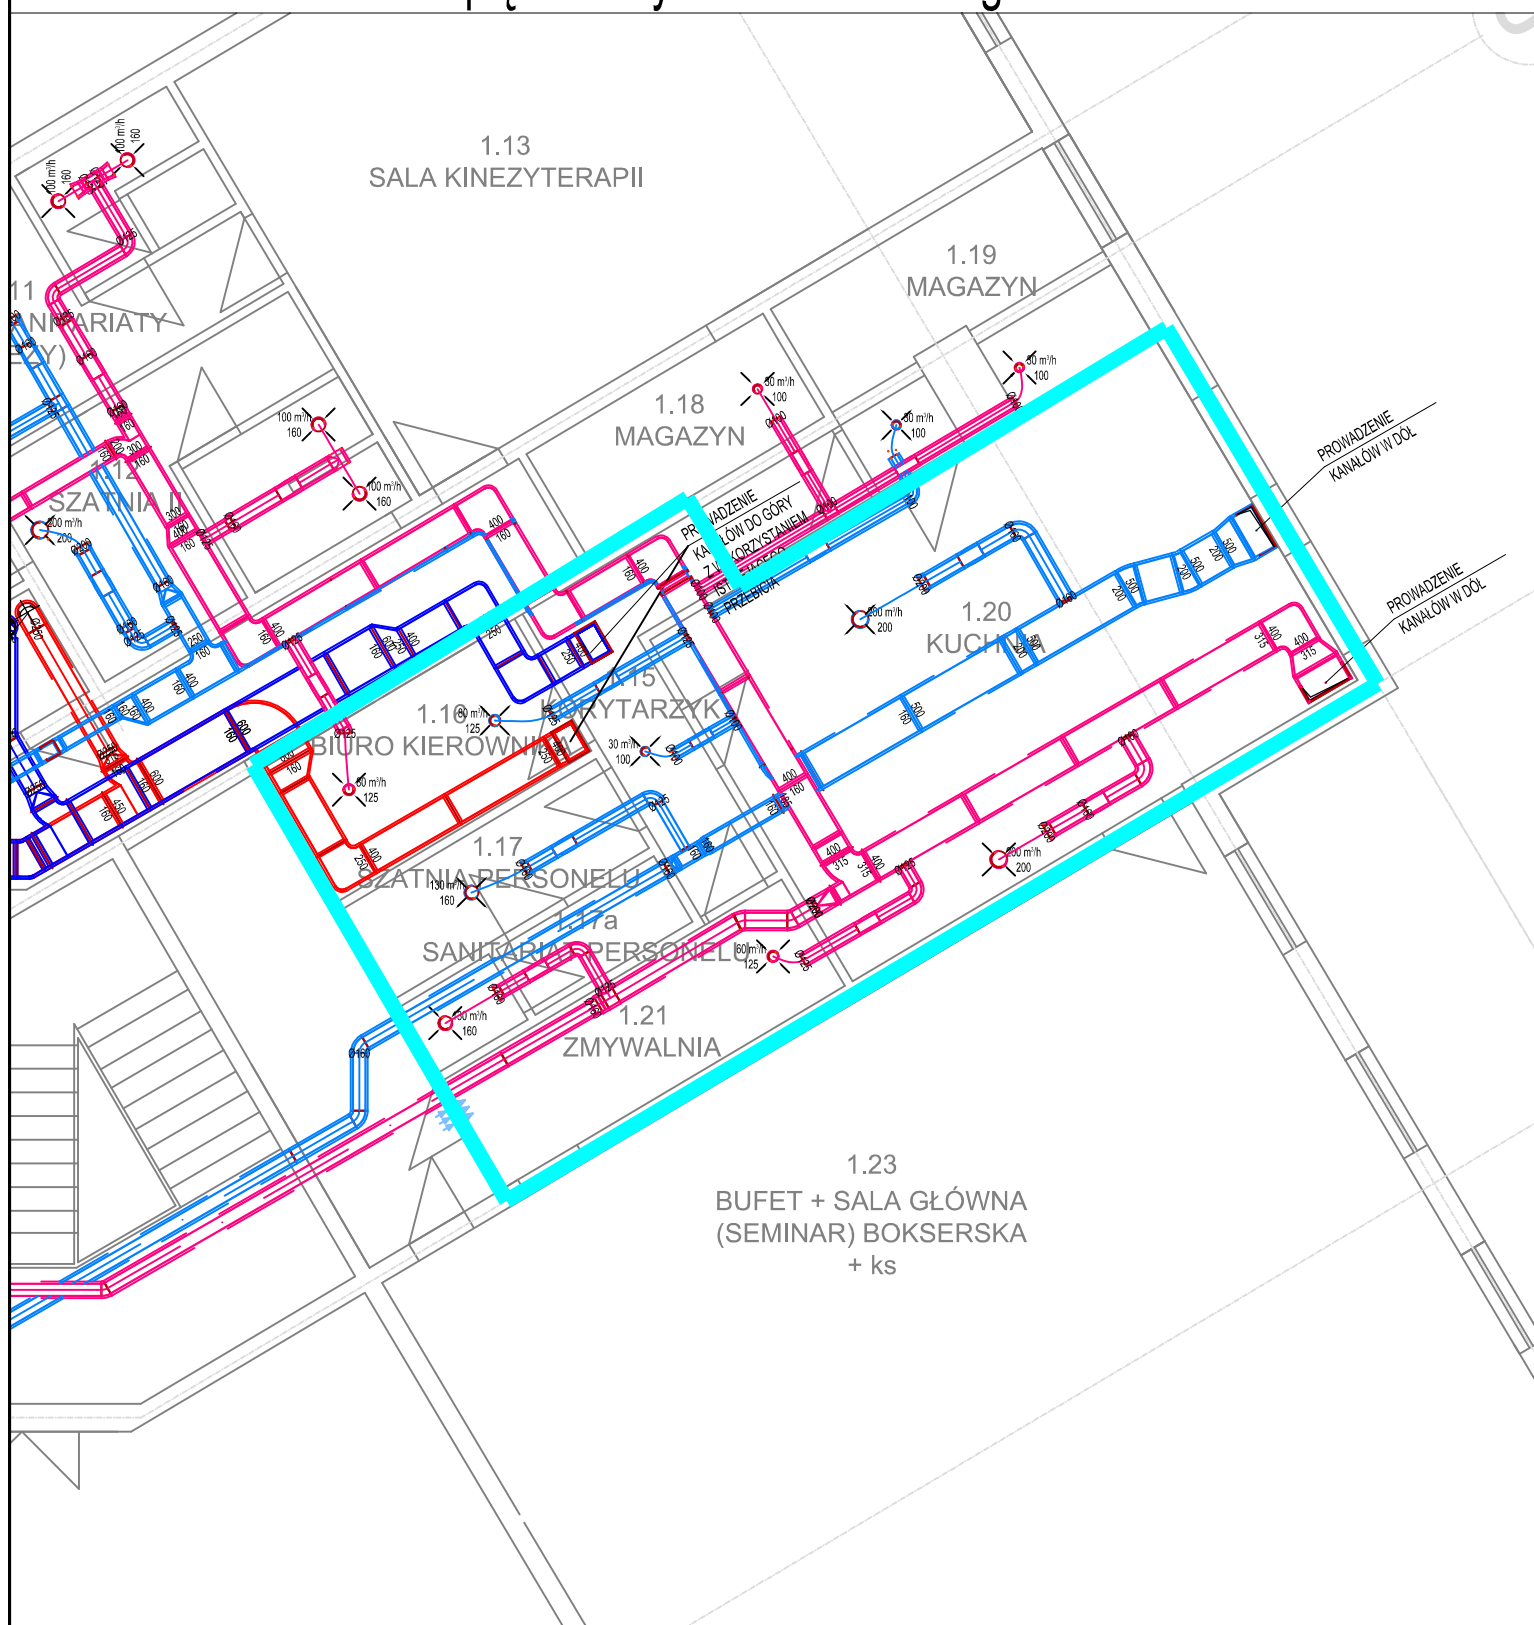

— zakres instalacji do realizacji