

Zakopane, dnia 16.05.2024 r.

**Wszyscy zainteresowani**


**Dostawa i montaż elementów systemu sufitu podwieszanego do zadaszonego toru lodowego**

Na podstawie art. 286 ust. 1 ustawy Prawo zamówień publicznych (Dz. U. z 2023 r. poz. 1605, ze zm.) Zamawiający uzupełnia dokumentację postępowania o rysunki uzupełniające.

Część 1: rysunki sufitu i schematy – dane wyjściowe


# SUFIT PODWIESZANY POZIOMY DOLNEJ KRWĘDZI WYKOŃCZONEGO SUFITU

1:200

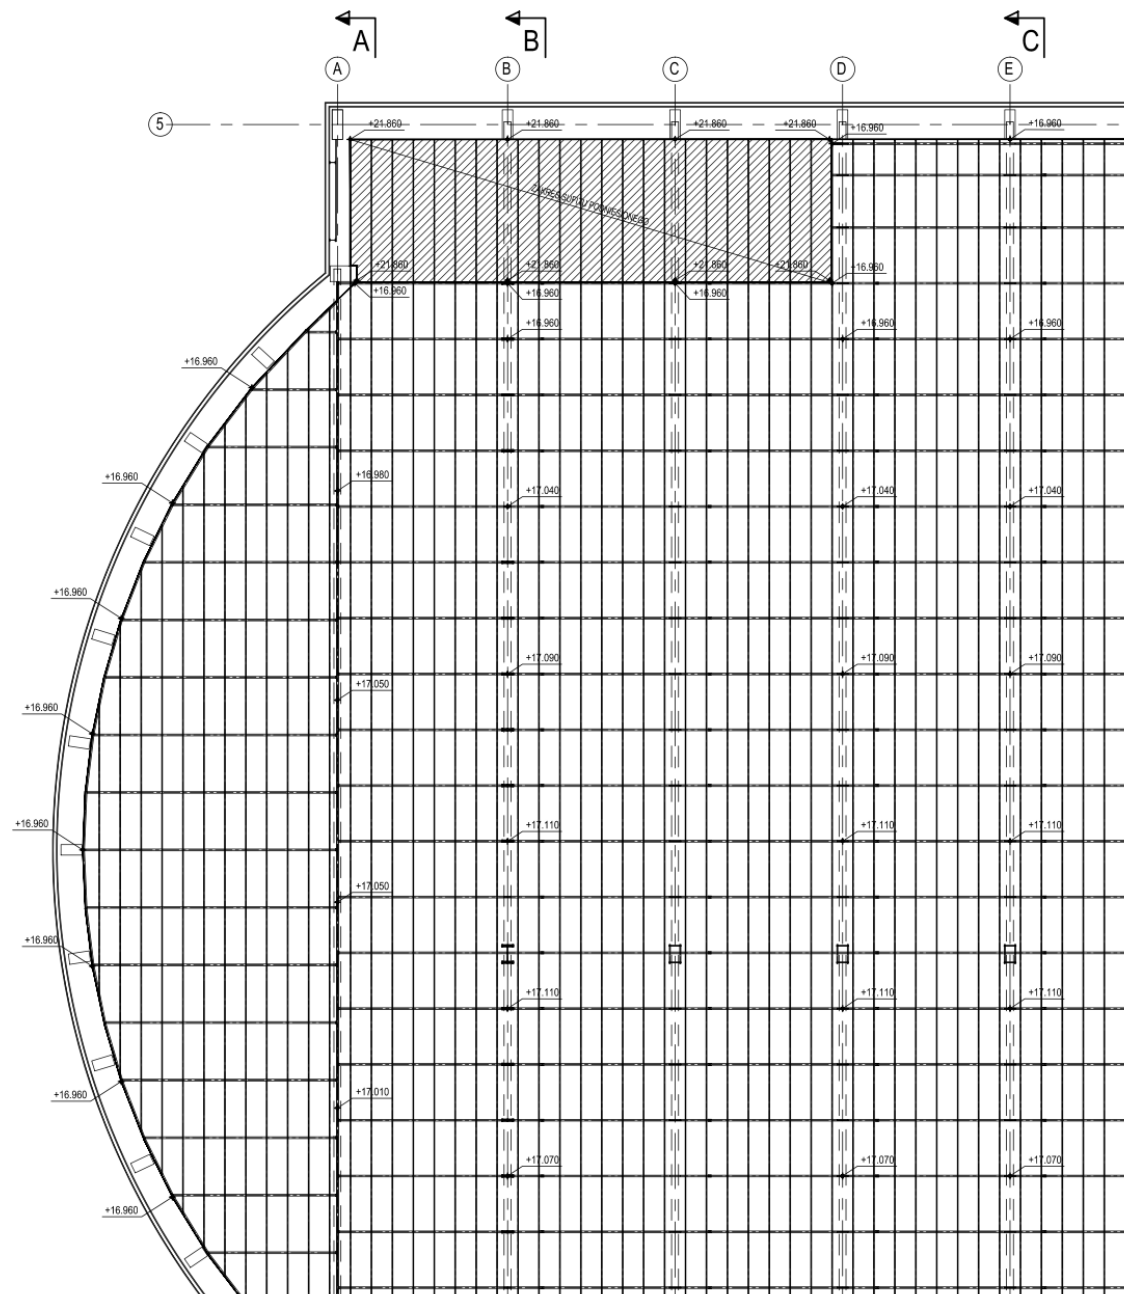


Przekrój A-A


1:100

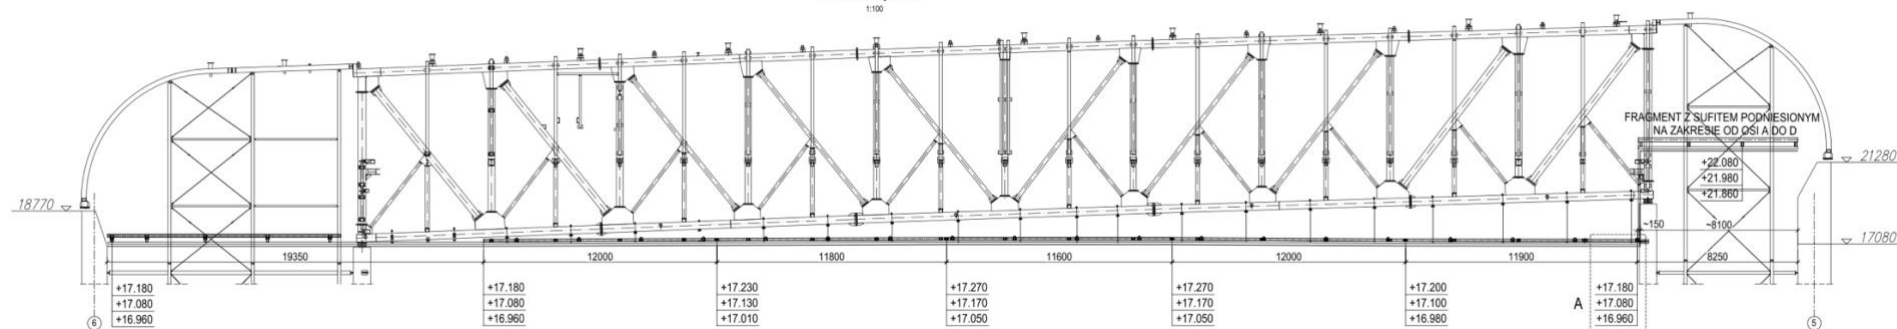

Przekrój B-B

1:100

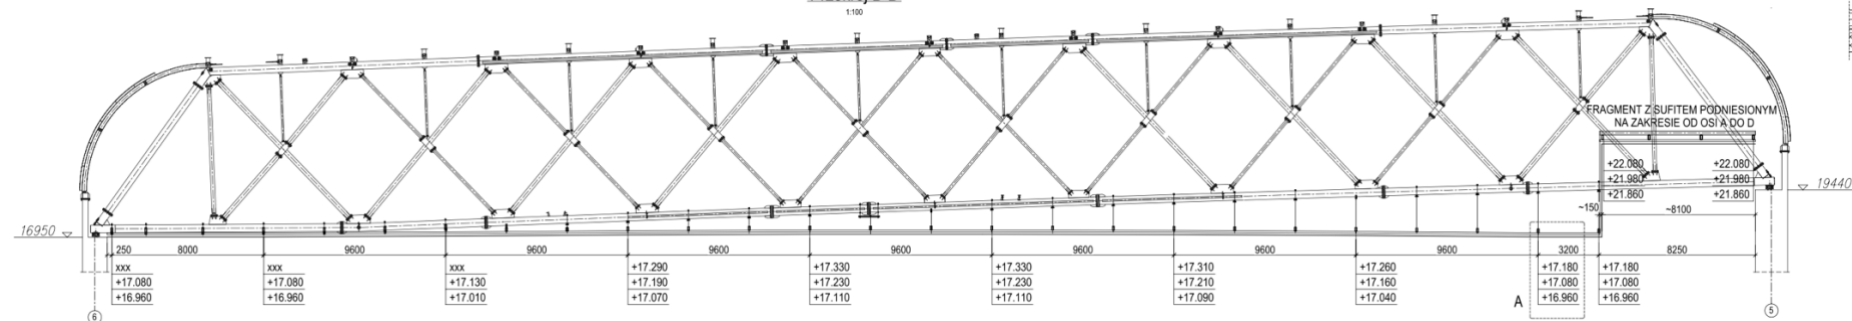

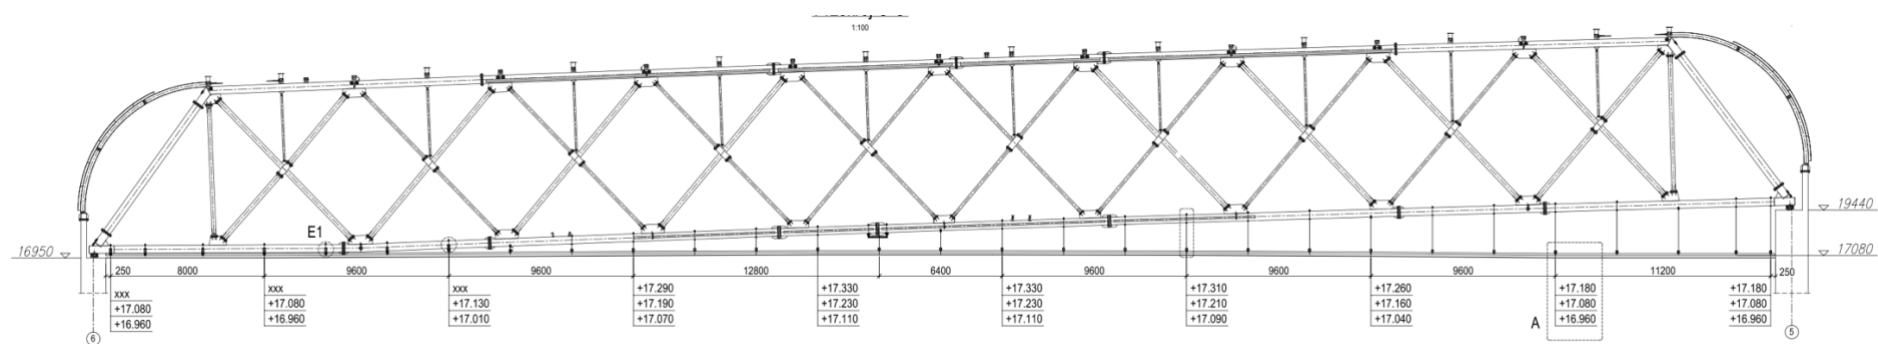



## Część 2: lokalizacja strefy kotar

