


## STACJA TRANSFORMATOROWA 6-A167 15 kV

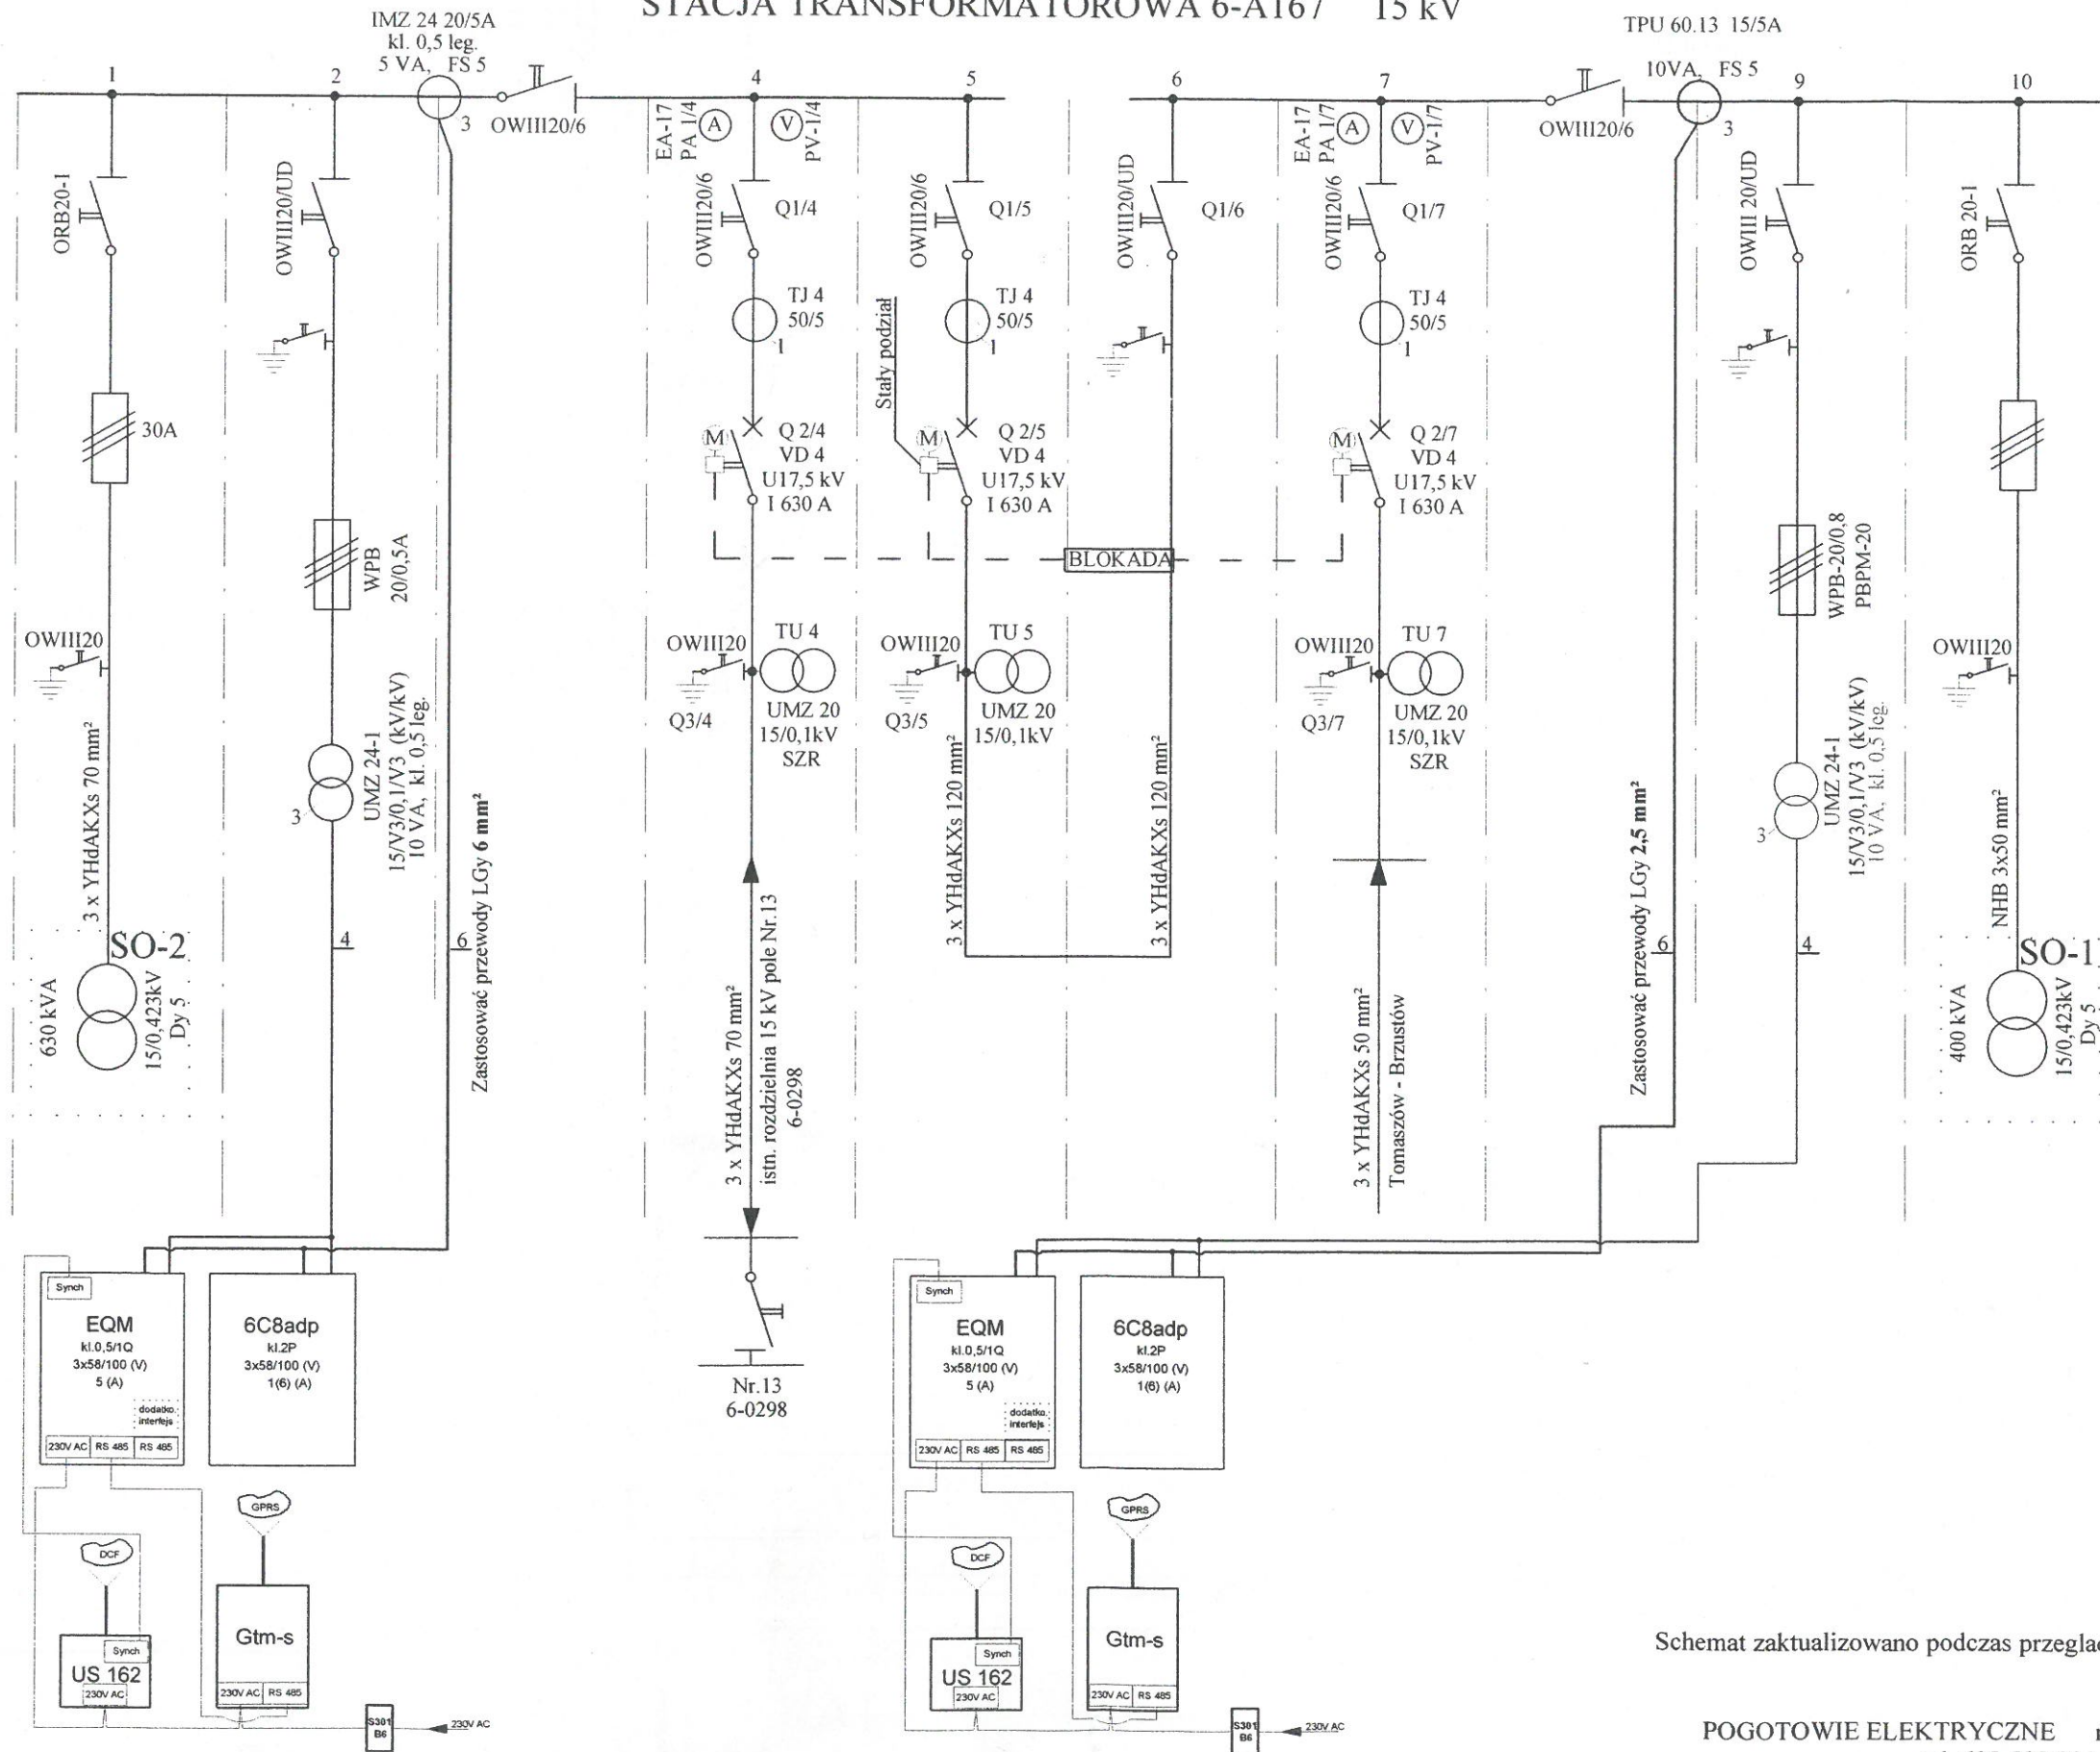

POGOTOWIE ELEKTRYCZNE  
Zakład Konserwacyjny  
mgr inż. Piotr Nockowski  
97-200 Tomaszów Maz.  
ul. Witosa 98

Schemat zaktualizowano podczas przeglądów rozdzielnii - Czerwiec 2016

POGOTOWIE ELEKTRYCZNE mgr inż Piotr Nockowski  
tel. 605-585-395