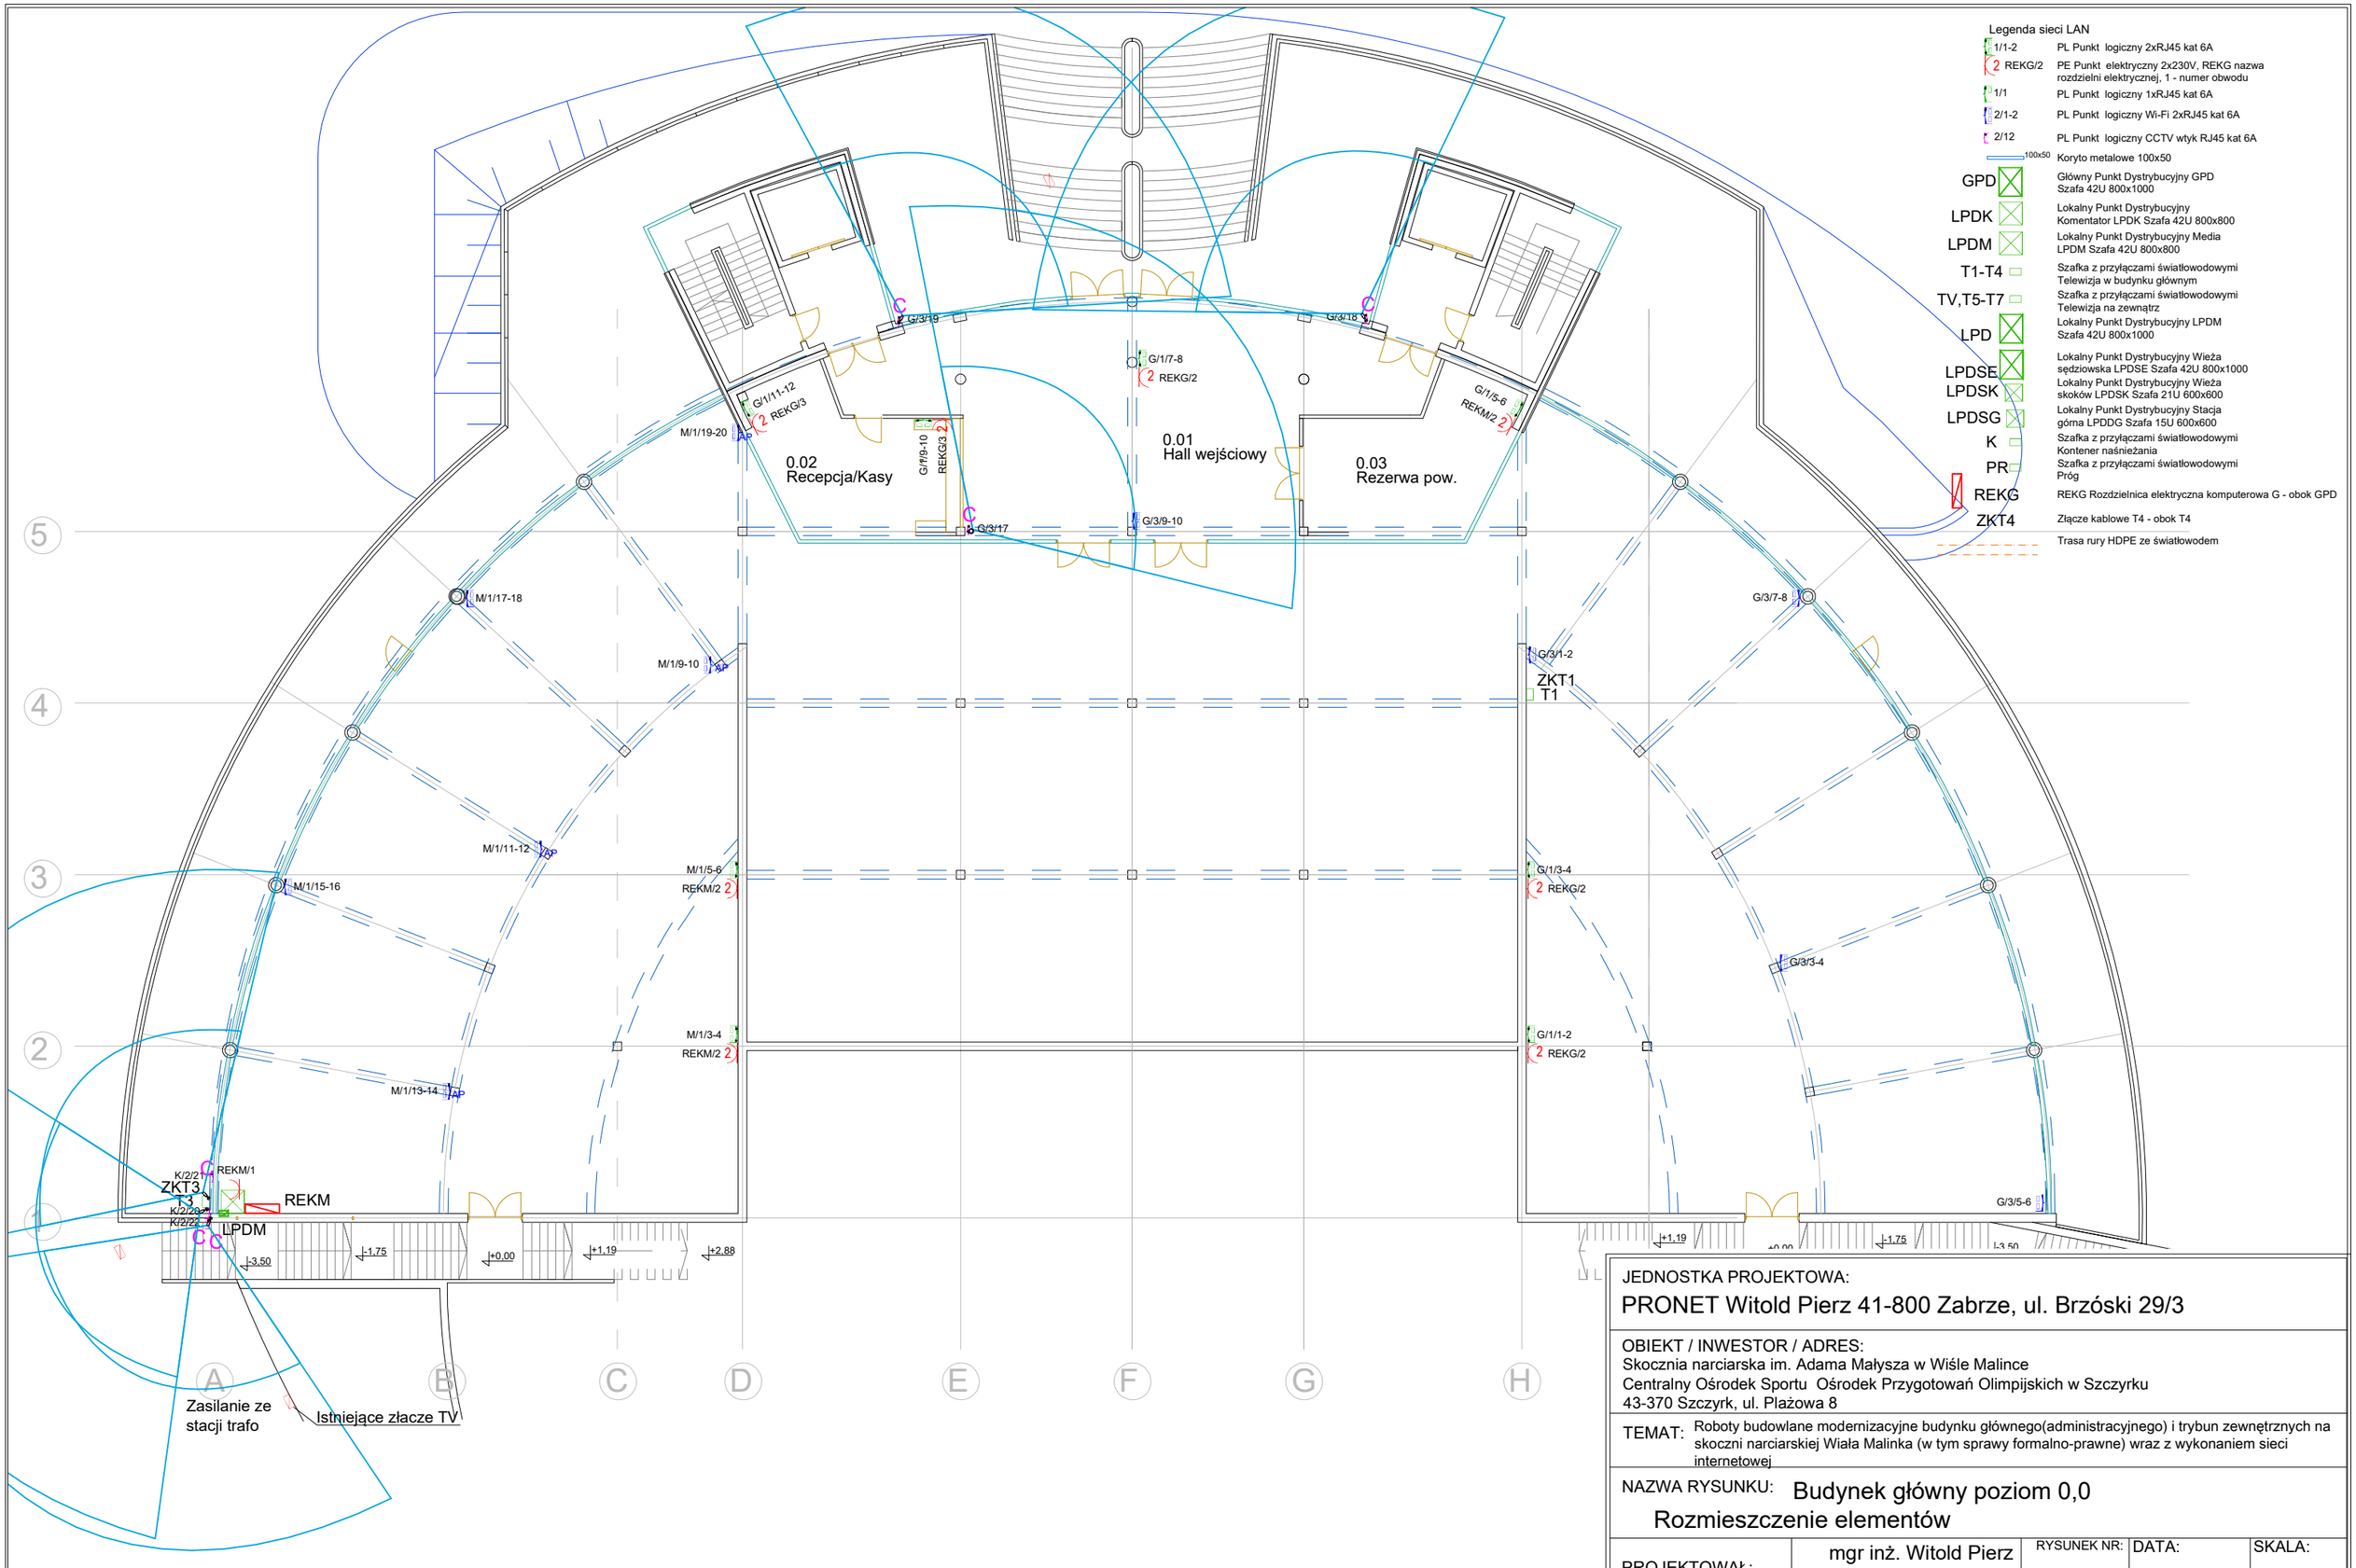

Legenda sieci LAN

1/1-2	PL Punkt logiczny 2xRJ45 kat 6A
2 REKG/2	PE Punkt elektryczny 2x230V, REKG nazwa rozdzielni elektrycznej, 1 - numer obwodu
1/1	PL Punkt logiczny 1xRJ45 kat 6A
2/1-2	PL Punkt logiczny Wi-Fi 2xRJ45 kat 6A
2/12	PL Punkt logiczny CCTV wtyk RJ45 kat 6A
100x50	Koryto metalowe 100x50
GPD	Główny Punkt Dystrybucyjny GPD Szafa 42U 800x1000
LPDK	Lokalny Punkt Dystrybucyjny Komentator LPDK Szafa 42U 800x800
LPDM	Lokalny Punkt Dystrybucyjny Media LPDM Szafa 42U 800x800
T1-T4	Szafka z przyłączami światłowodowymi Telewizja w budynku głównym
TV,T5-T7	Szafka z przyłączami światłowodowymi Telewizja na zewnątrz
LPD	Lokalny Punkt Dystrybucyjny LPDM Szafa 42U 800x1000
LPDSE	Lokalny Punkt Dystrybucyjny Wieża sędziowska LPDSE Szafa 42U 800x1000
LPDSK	Lokalny Punkt Dystrybucyjny Wieża skoków LPDSK Szafa 21U 600x600
LPDSG	Lokalny Punkt Dystrybucyjny Stacja górna LPDDG Szafa 15U 600x600
K	Szafka z przyłączami światłowodowymi Kontener naśnieżania
PR	Szafka z przyłączami światłowodowymi Próg
REKG	REKG Rozdzielnica elektryczna komputerowa G - obok GPD
ZKT4	Złącze kablowe T4 - obok T4
	Trasa rury HDPE ze światłowodem

JEDNOSTKA PROJEKTOWA:
PRONET Witold Pierz 41-800 Zabrze, ul. Brzóski 29/3

OBIEKT / INWESTOR / ADRES:
Skocznia narciarska im. Adama Małysza w Wiśle Malince
Centralny Ośrodek Sportu Ośrodek Przygotowań Olimpijskich w Szczyrku
43-370 Szczyrk, ul. Plażowa 8

TEMAT: Roboty budowlane modernizacyjne budynku głównego(administracyjnego) i trybun zewnętrznych na skoczni narciarskiej Wiała Malinka (w tym sprawy formalno-prawne) wraz z wykonaniem sieci internetowej

NAZWA RYSUNKU: Budynek główny poziom 0,0
Rozmieszczenie elementów

PROJEKTOWAŁ:	RYSUNEK NR:	DATA:	SKALA:
mgr inż. Witold Pierz upr. nr SLK/0984/PWOE/05	03	08.2024	1:200