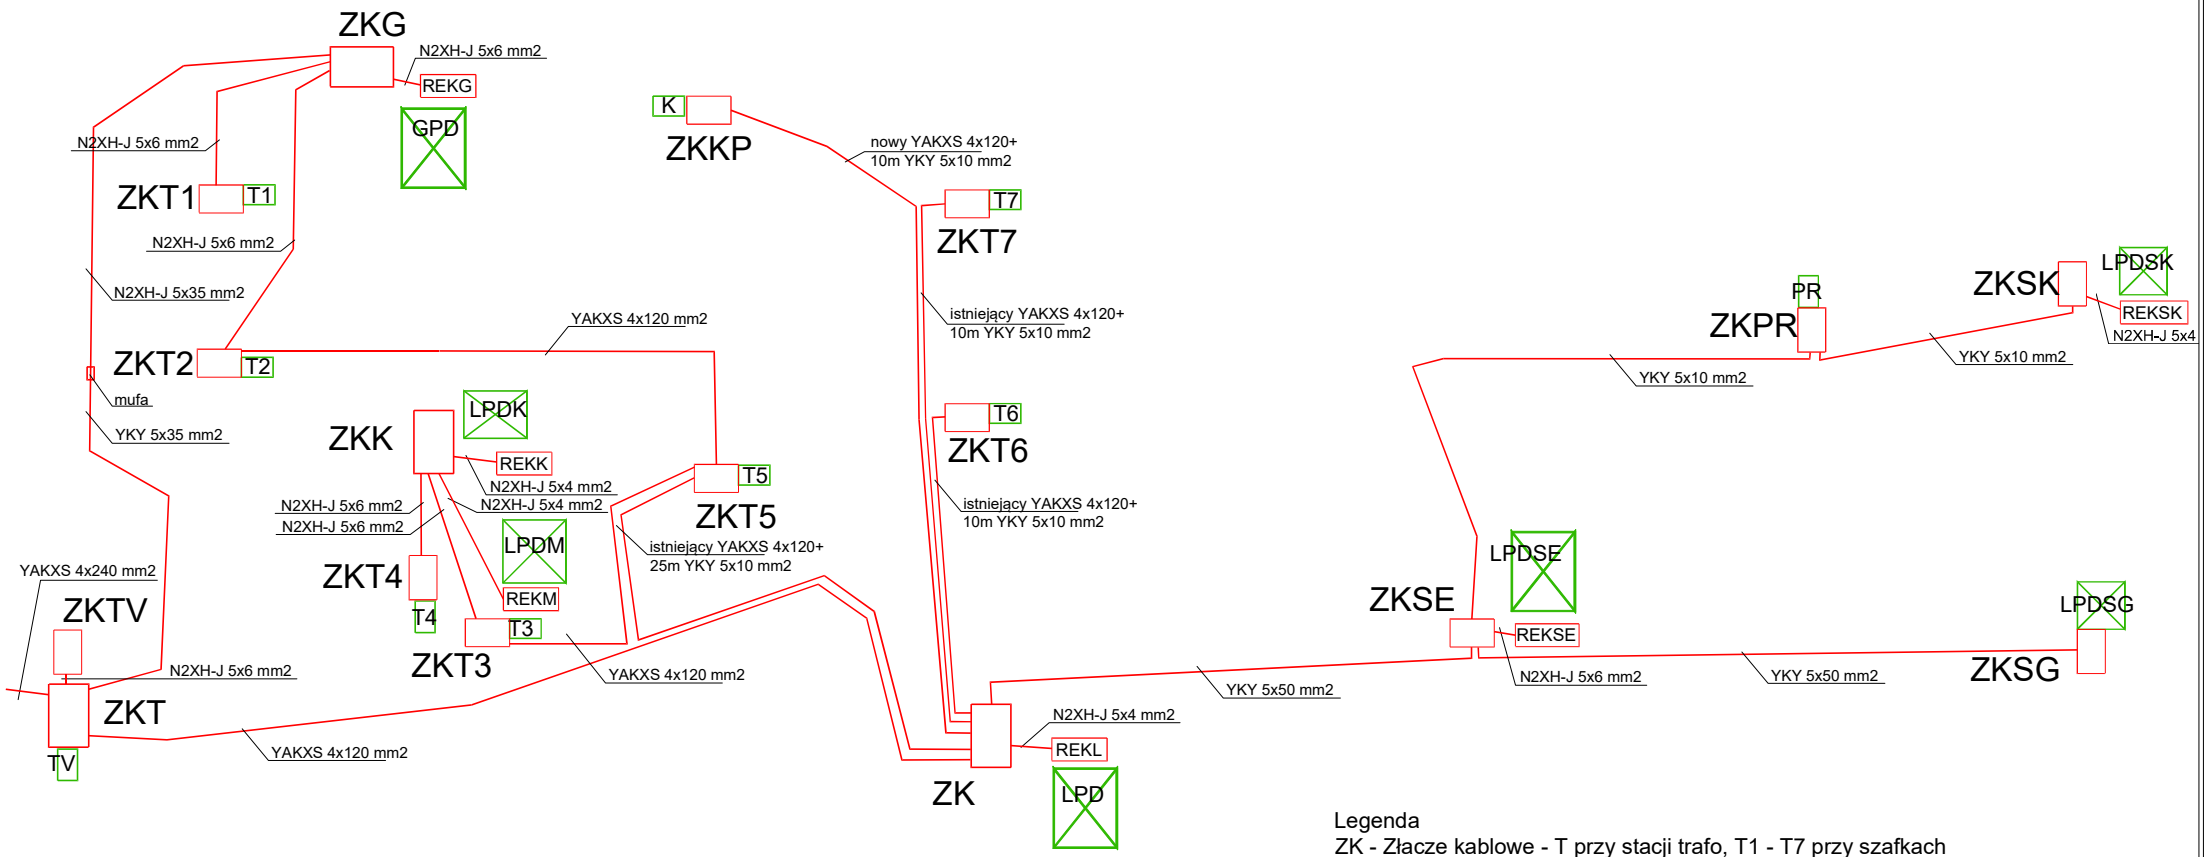

Legenda
ZK - Złacze kablowe - T przy stacji trafo, T1 - T7 przy szafkach światłowodowych pod potrzeby telewizji, G - przy GPD, K -przy pomieszczeniu komentatora, SE - przy wieży sędziowskiej, SK - przy wieży startowej, SG- przy stacji górnej, KP - przy kontenerze pomp

GPD	Główny Punkt Dystrybucyjny GPD Szafa 42U 800x1000
LPDK	Lokalny Punkt Dystrybucyjny Komentator LPDK Szafa 42U 800x800
LPDM	Lokalny Punkt Dystrybucyjny Media LPDM Szafa 42U 800x800
T1-T4	Szafka z przyłączami światłowodowymi Telewizja w budynku głównym
TV,T5-T7	Szafka z przyłączami światłowodowymi Telewizja na zewnątrz
LPD	Lokalny Punkt Dystrybucyjny LPDM Szafa 42U 800x1000
LPDSE	Lokalny Punkt Dystrybucyjny Wieża sędziowska LPDSE Szafa 42U 800x1000
LPDSK	Lokalny Punkt Dystrybucyjny Wieża skoków LPDSK Szafa 21U 600x600
LPDSG	Lokalny Punkt Dystrybucyjny Stacja górna LPDDG Szafa 15U 600x600
K	Szafka z przyłączami światłowodowymi Kontener naśnieżania
PR	Szafka z przyłączami światłowodowymi Próg
REKG	REKG Rozdzielnica elektryczna komputerowa G - obok GPD
ZKT4	Złącze kablowe T4 - obok T4

JEDNOSTKA PROJEKTOWA:
PRONET Witold Pierz 41-800 Zabrze, ul. Brzóski 29/3

OBIEKT / INWESTOR / ADRES:
Skocznia narciarska im. Adama Małysza w Wiśle Malince
Centralny Ośrodek Sportu Ośrodek Przygotowań Olimpijskich w Szczyrku
43-370 Szczyrk, ul. Plażowa 8

TEMAT: Roboty budowlane modernizacyjne budynku głównego(administracyjnego) i trybun zewnętrznych na skoczni narciarskiej Wiała Malinka (w tym sprawy formalno-prawne) wraz z wykonaniem sieci internetowej

NAZWA RYSUNKU:
Schemat ideowy połączeń elektrycznych

PROJEKTOWAŁ:	mgr inż. Witold Pierz upr. nr SLK/0984/PWOE/05	RYSUNEK NR: 14	DATA: 08.2024	SKALA: