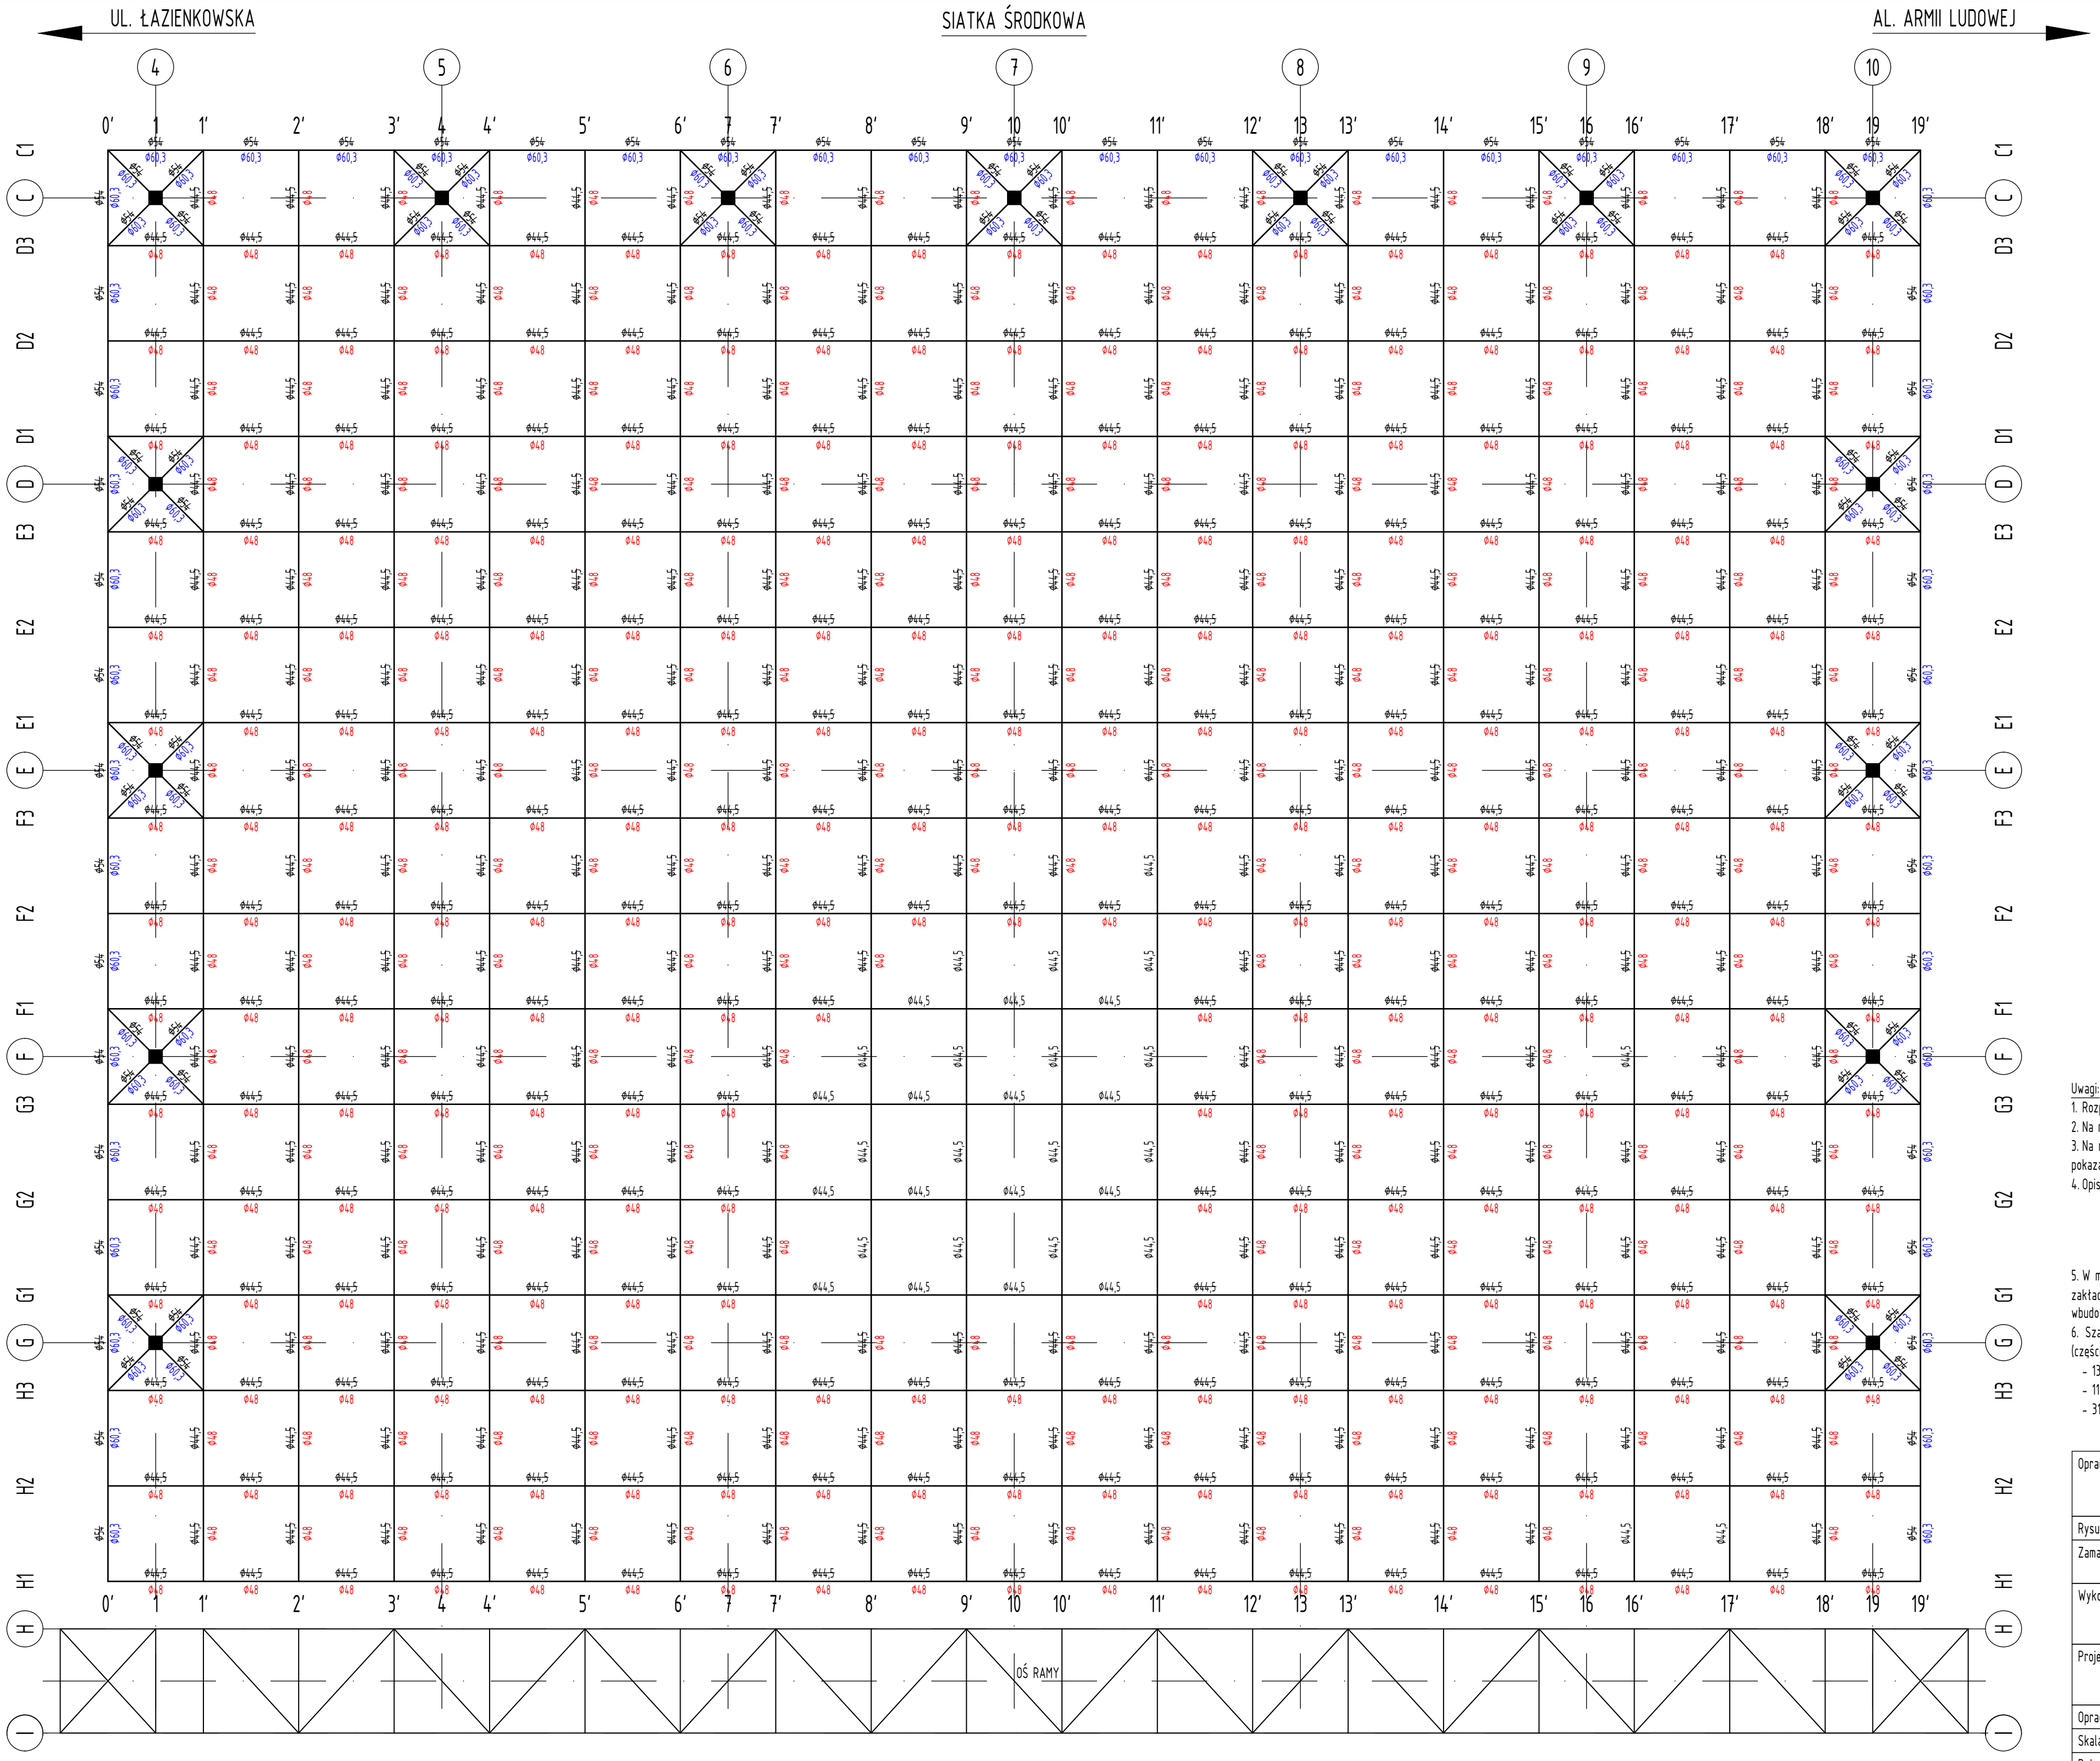

Uwagi:

1. Rozpatrywać łącznie z opisem technicznym i pozostałymi rysunkami.
2. Na rysunku przedstawiono część A przestrzennej konstrukcji "Almos".
3. Na rysunku siatki środkowej pokazane są tylko pręty poziome - pręty skośne pokazane są na rysunkach siatki dolnej i górnej.
4. Opisy poszczególnych przekrojów oznaczają:
   - Ø44,5 - CHS 44,5x4,0
   - Ø48 - CHS 48,0x3,2
   - Ø54 - CHS 54,0x5,0
   - Ø60,3 - CHS 60,3x4,0
5. W miejscach występowania niezgodności w stosunku do projektu, opis przekroju zakładanego w projekcie został przekreślony, a obok opisano przekrój wbudowany.
6. Szacunkowa liczba węzłów podlegających naprawie w całej siatce środkowej (części A i B) wynosi:
   - 135 (wymiana kompletnych śrub),
   - 110 (wymiana samych nakrętek),
   - 310 (wymiana samych podkładek).

Opracowanie:	Projekt techniczny napraw i wzmocnień konstrukcji nośnej dachu hali COS Torwar Lodowisko w Centralnym Ośrodku Sportu w Warszawie przy ul. Łazienkowskiej 6a
Rysunek:	Schemat siatki środkowej - część B
Zamawiający:	Centralny Ośrodek Sportu ul. Łazienkowska 6a, 00-449 Warszawa
Wykonawca:	Politechnika Warszawska Instytut Badań Stosowanych Politechniki Warszawskiej Sp. z o.o. ul. St. Noakowskiego 18/20, 00-668 Warszawa
Projekt:	dr inż. Maciej Cwyl - upr. bud. MAZ/0075/POOK/05 dr inż. Mirosław Siennicki - upr. bud. Wa-438/01 dr inż. Stanisław Wierzbicki
Opracowanie:	inż. Michał Prochera
Skala:	1:100
Data:	marzec 2024
Nr rysunku:	K-02B