



ELEWACJA POŁUDNIOWA
skala 1:100
Rys. nr 3

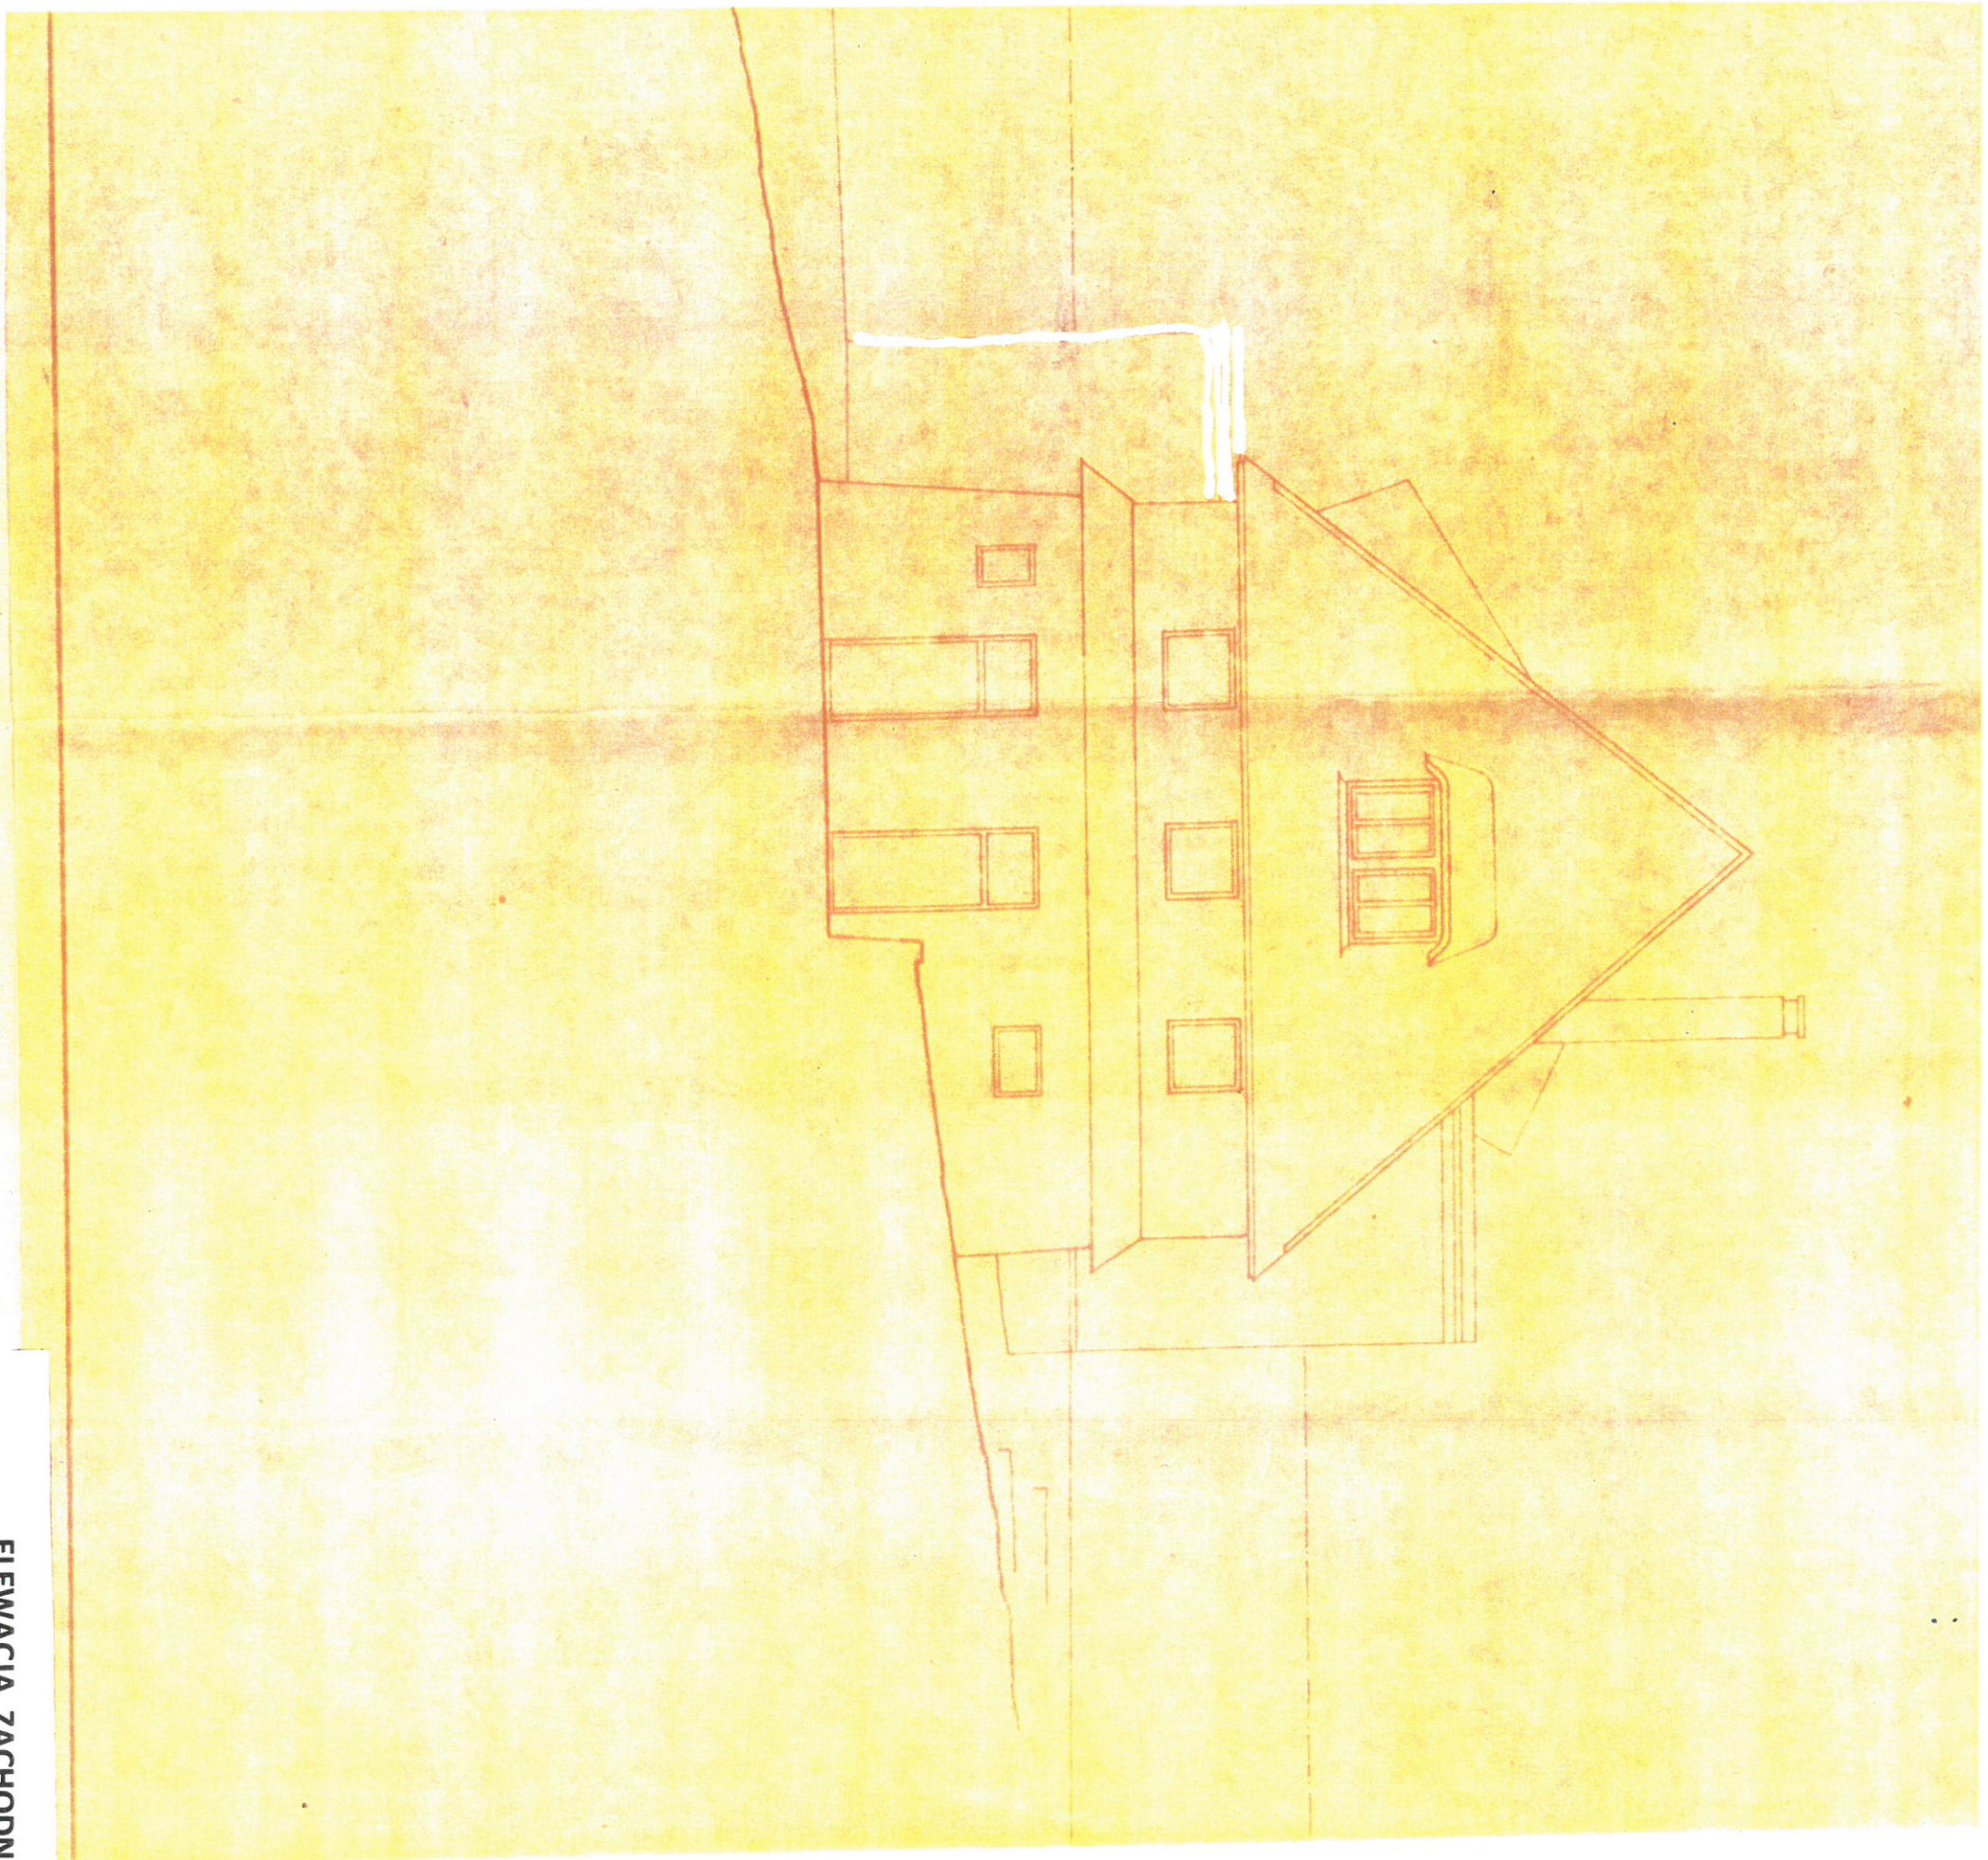


ELEWACJA ZACHODNIA
skala 1:100
Rys. nr 2

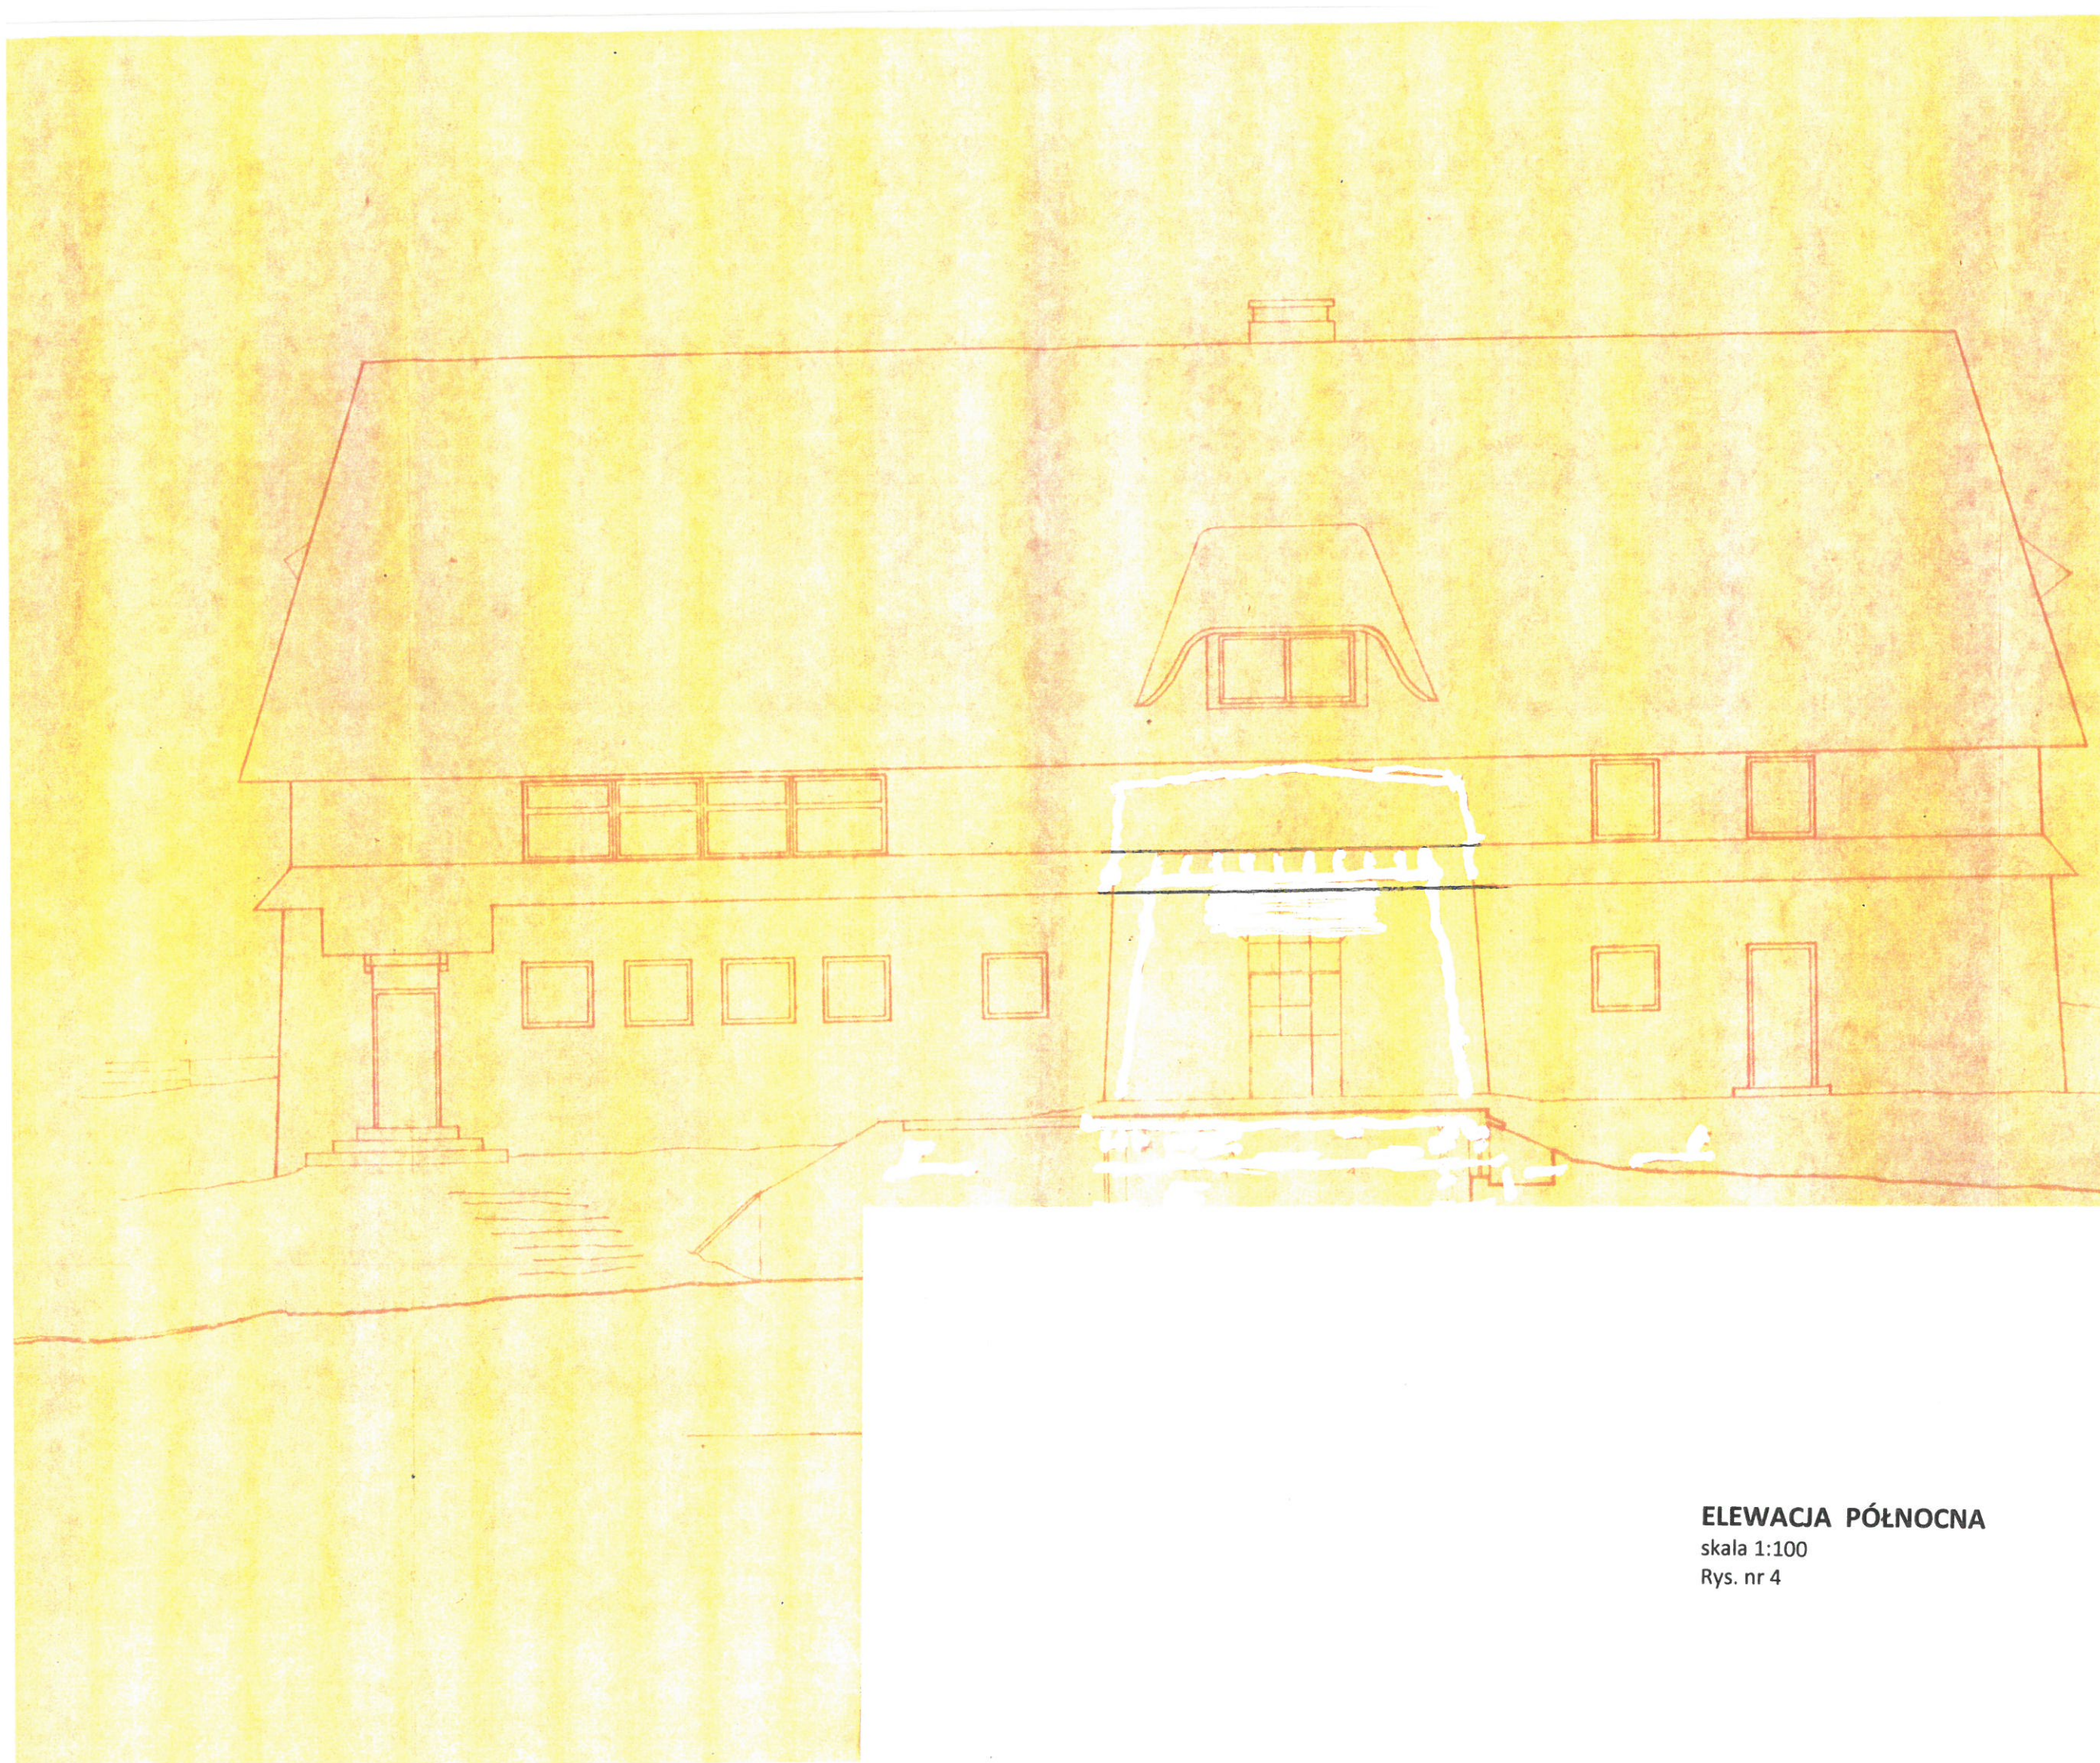

ELEWACJA PÓŁNOCNA

skala 1:100

Rys. nr 4

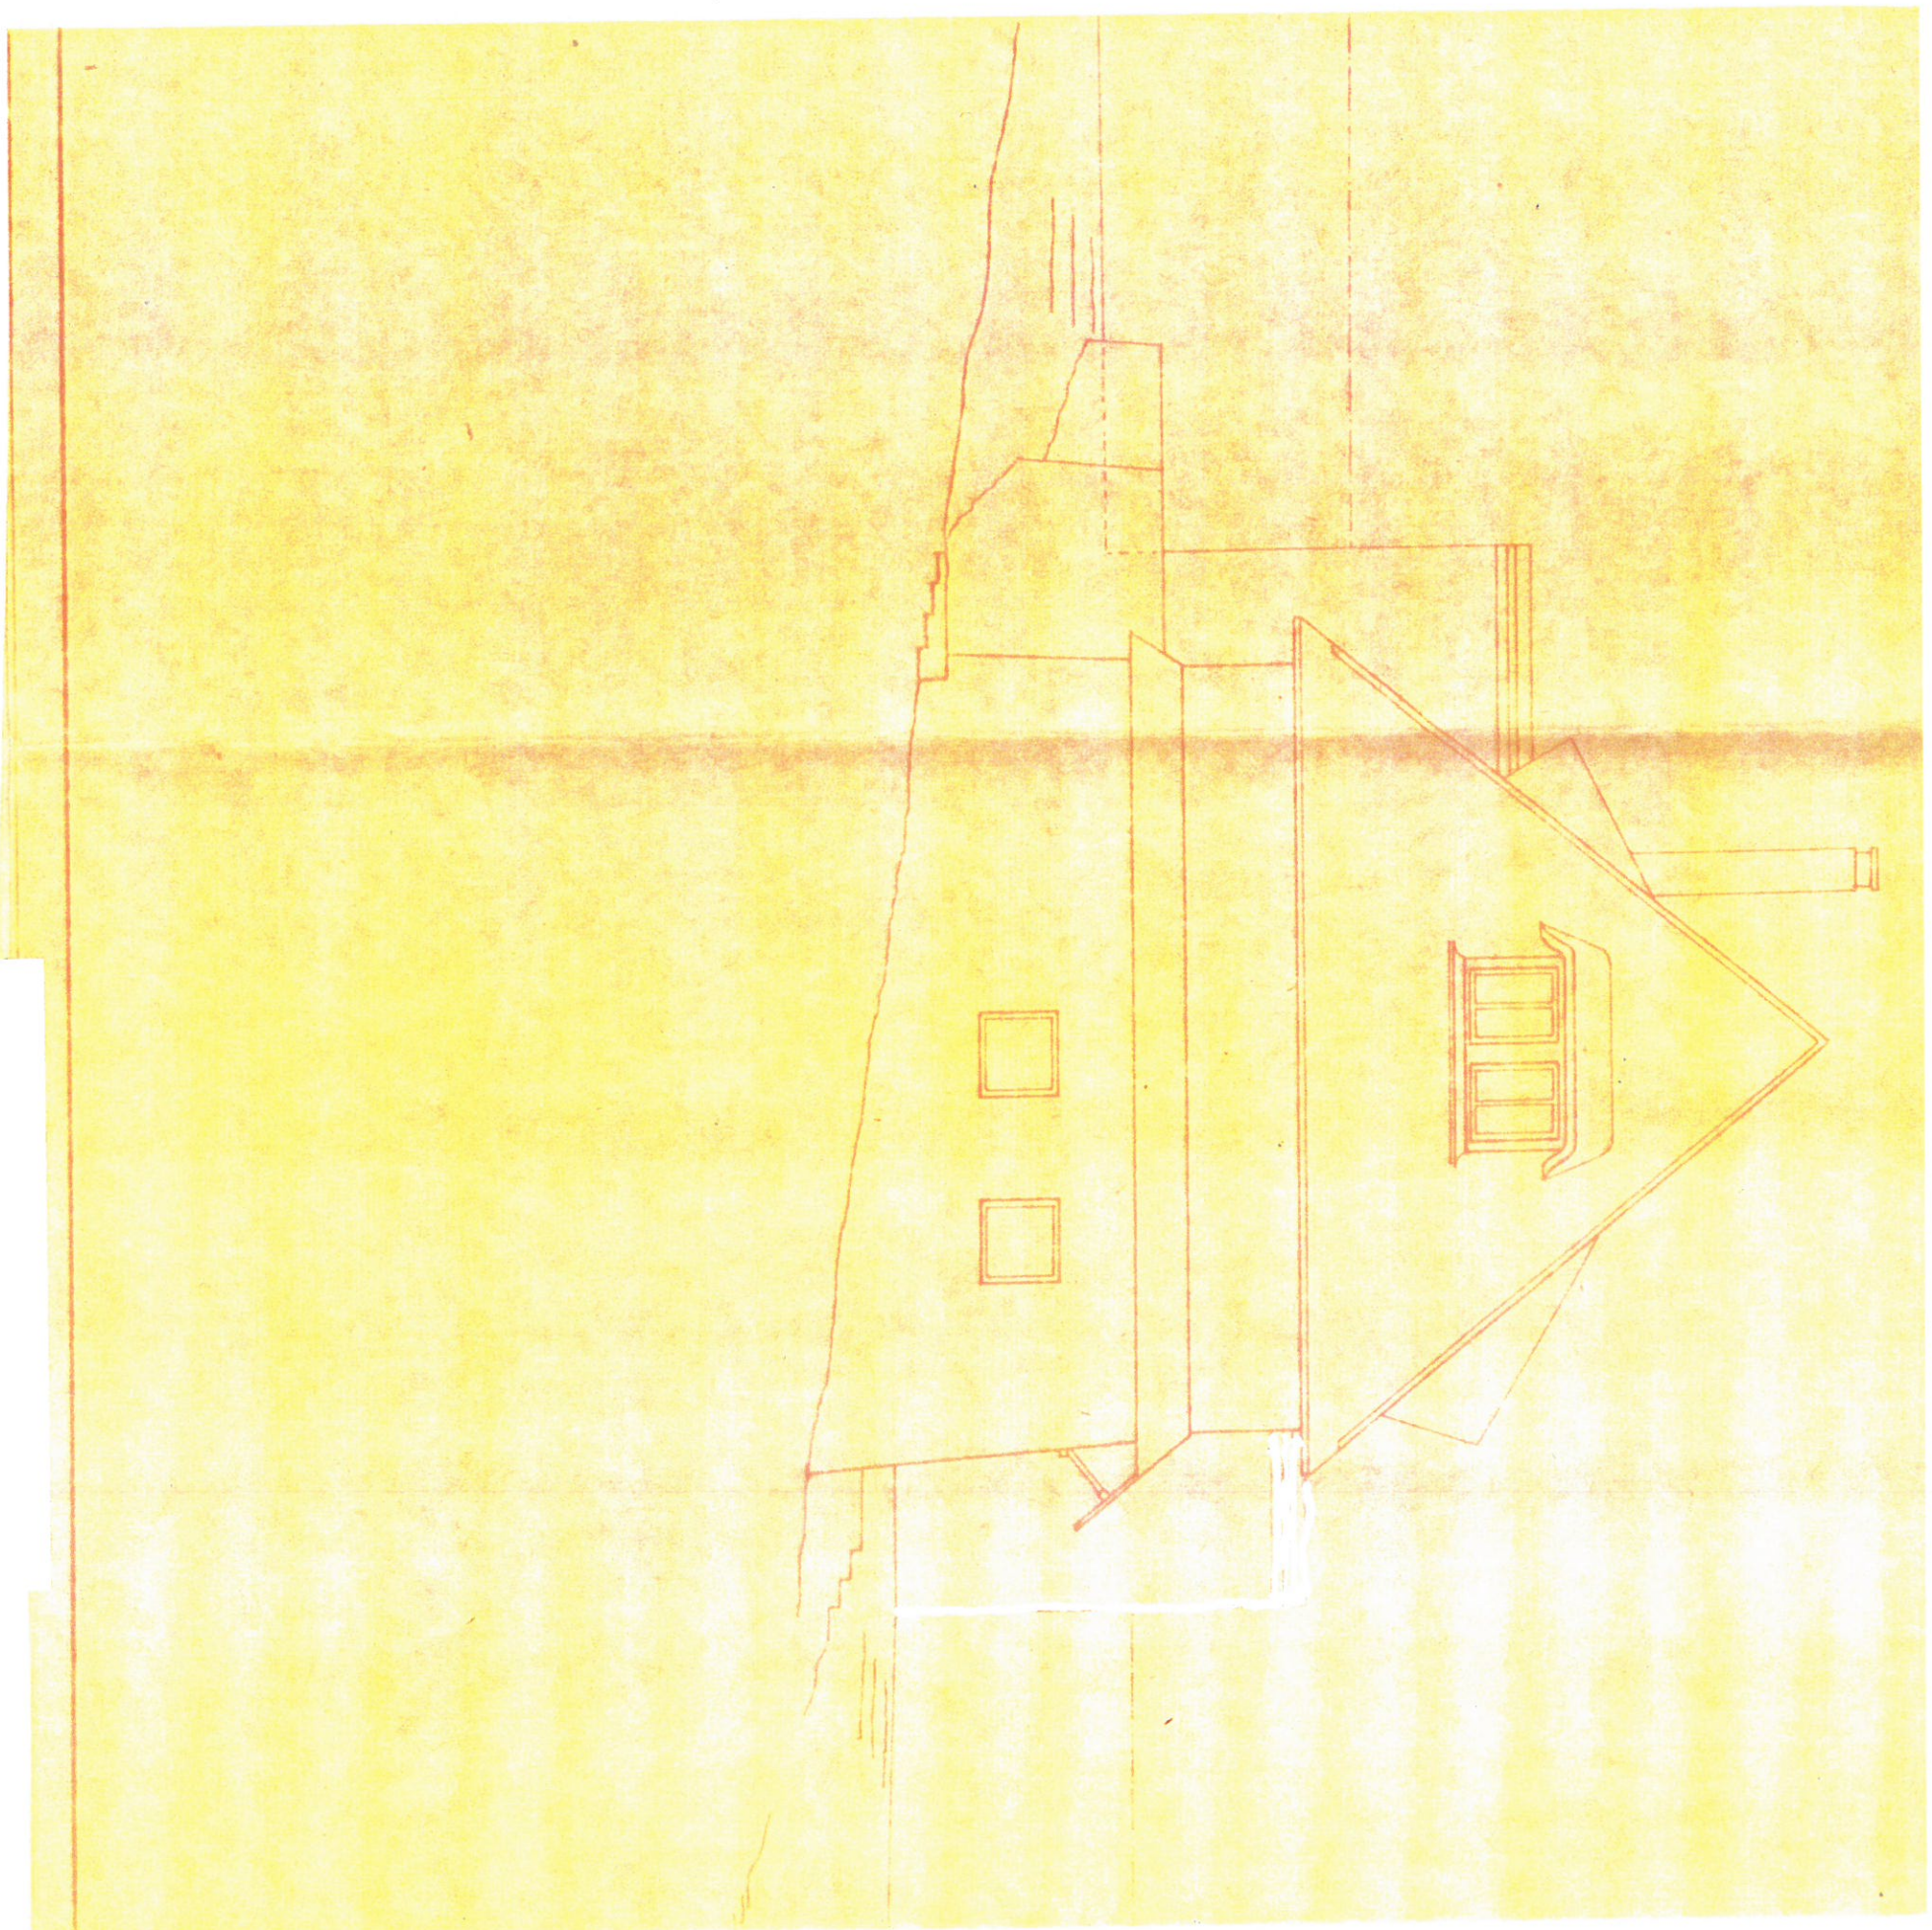

ELEWACJA WSCHODNIA
skala 1:100
Rys. nr 1