


LEGENDA

- przedmiotowy budynek
- droga pożarowa
- droga objazdowa
- hydrant zewnętrzny
- główne wejścia do budynku
- wjazd na teren obiektu

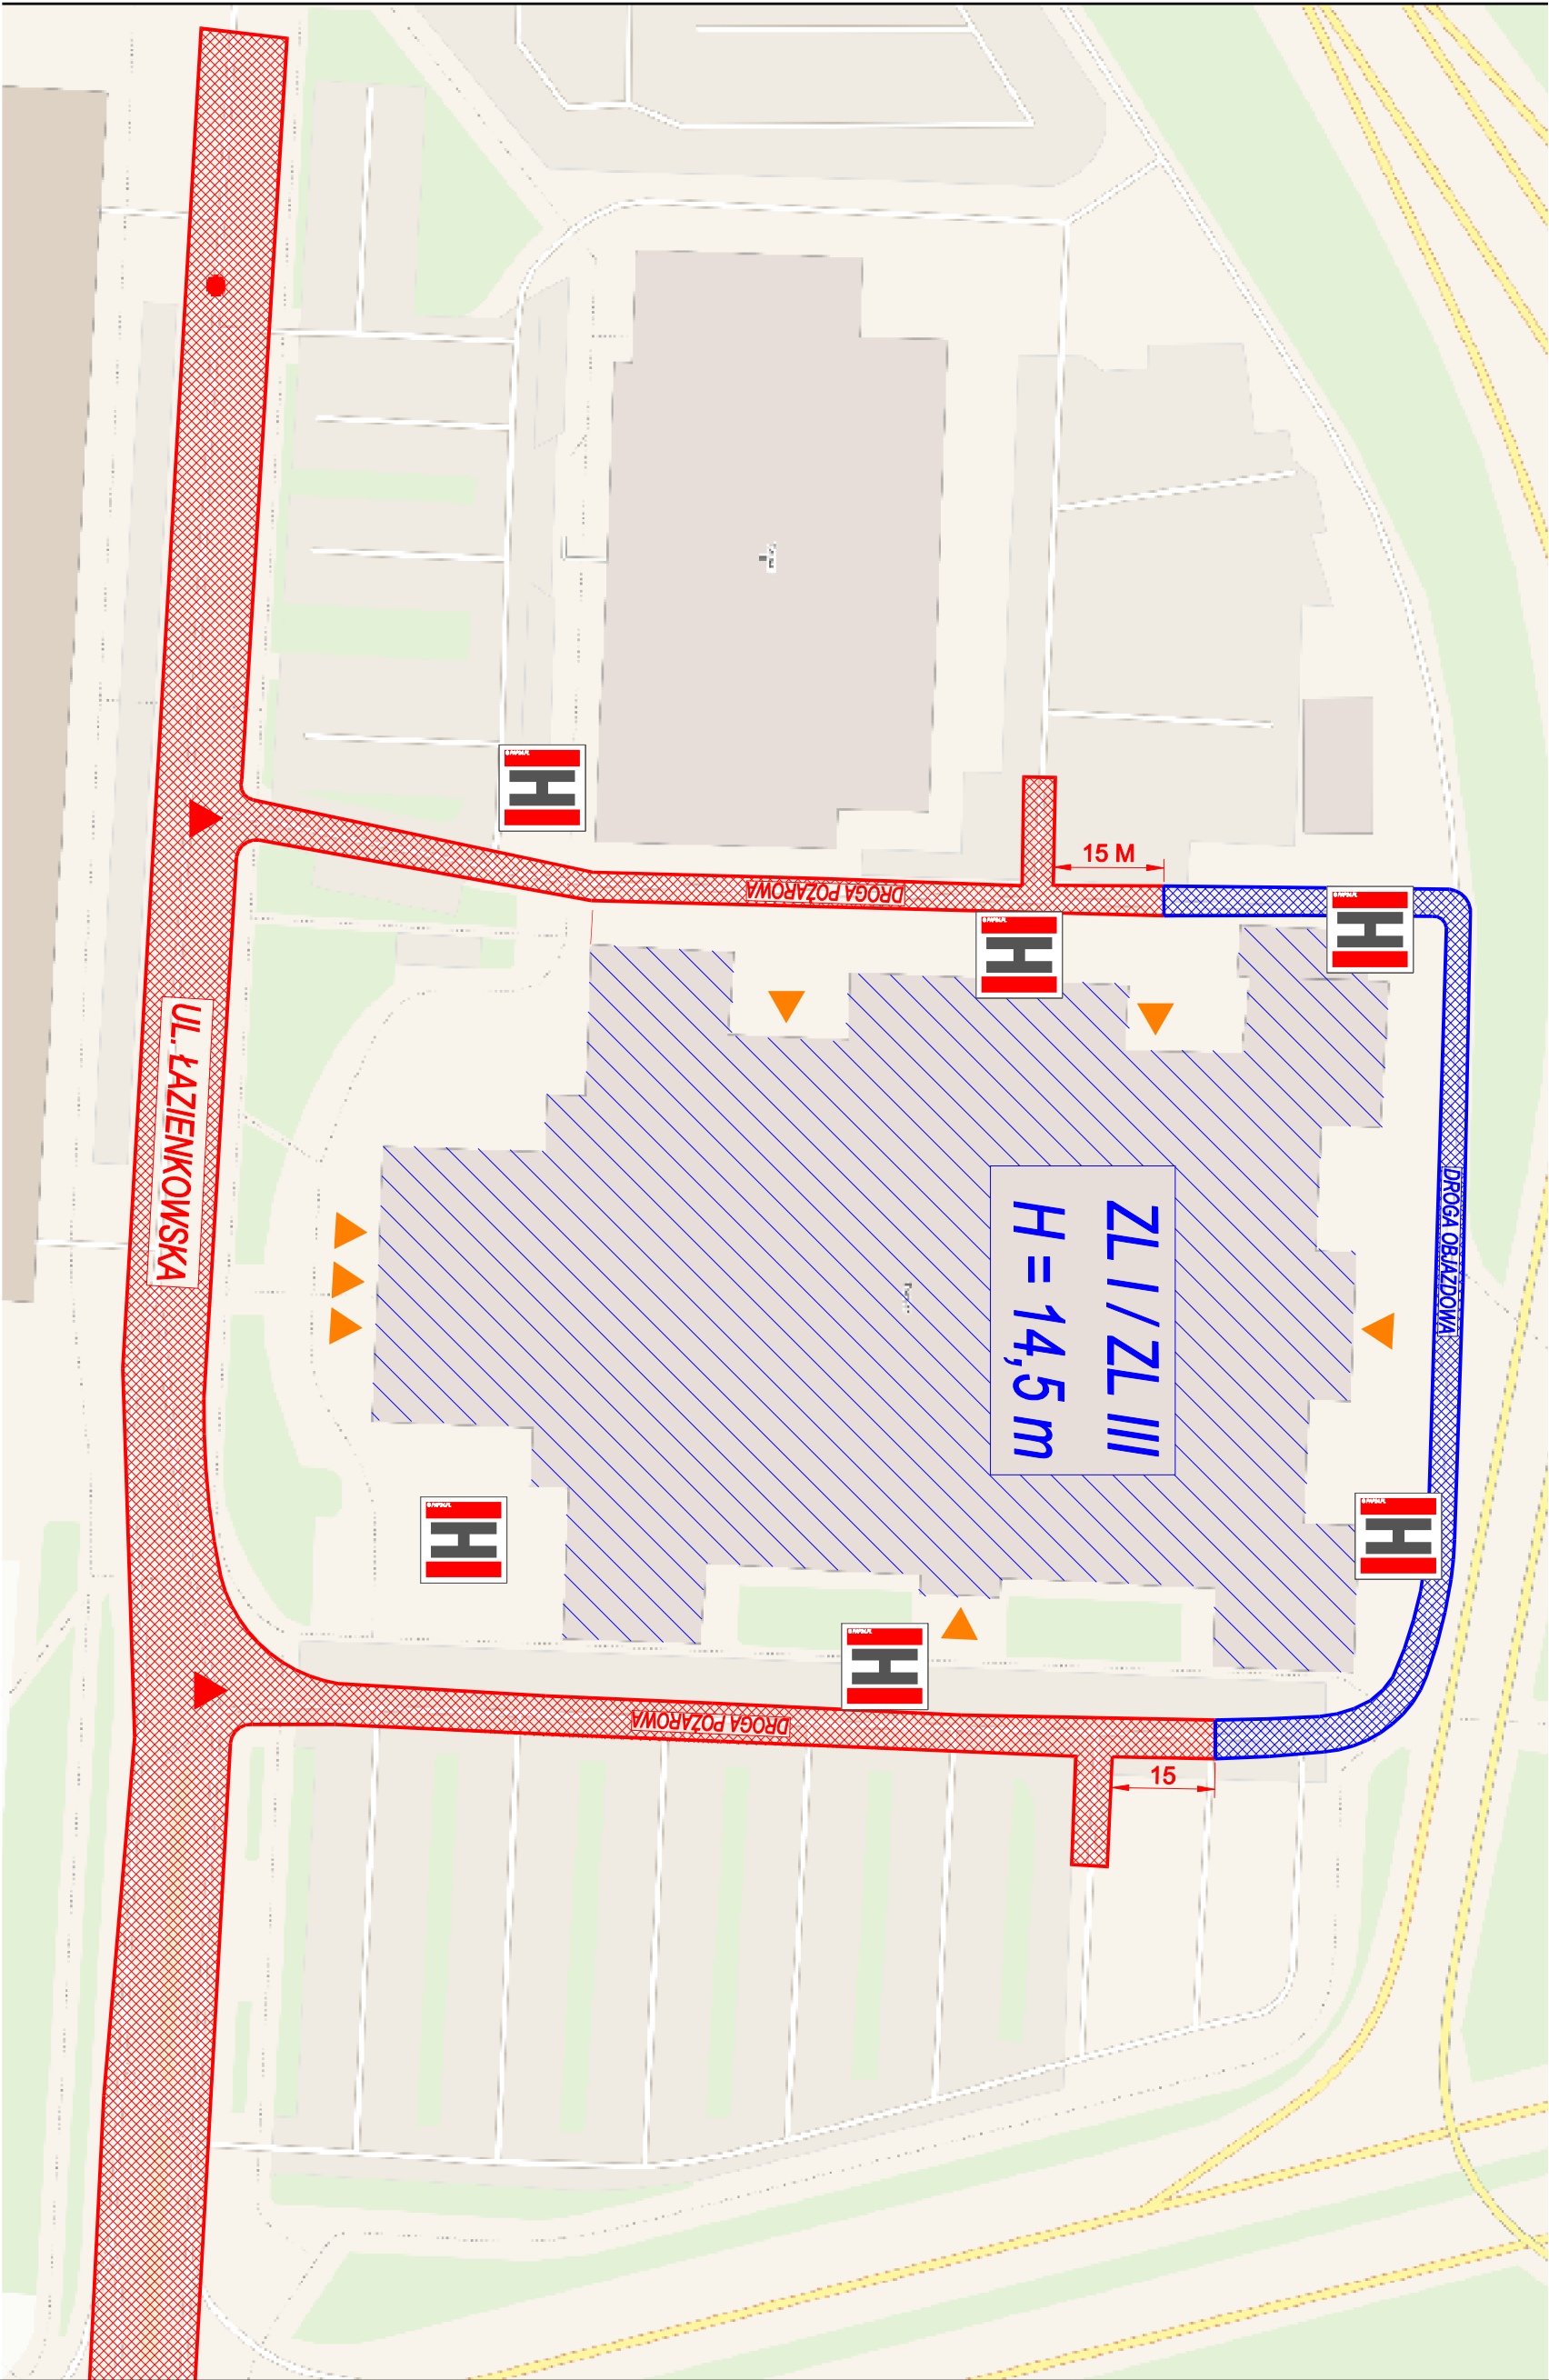

Hala widowiskowo-sportowa TORWAR i przy ul. Łazienkowskiej 6a w Warszawie

EKSPERTYZA TECHNICZNA
w trybie § 1 ust. 2 rozporządzenia MSWiA w sprawie
ochrony przeciwpożarowej budynków, innych
obiektów budowlanych i terenów
(Dz. U. 2023, poz. 822)

AUTOR OPRACOWANIA:	PODPIS:
mgr inż. Piotr Krzyżaniec	
Podpisano w oparciu o:	
nr upr. KG PSP 6162009	

TYTUŁ:	Plan sytuacyjny	
DATA:	08.2024	SKALA:
	1:1000	NR RYS.: 1