


CZUJKI LINIOWE OSID 1-9
PRZEWIDZIANE DO WYŁĄCZENIA W CZASIE IMPREZ

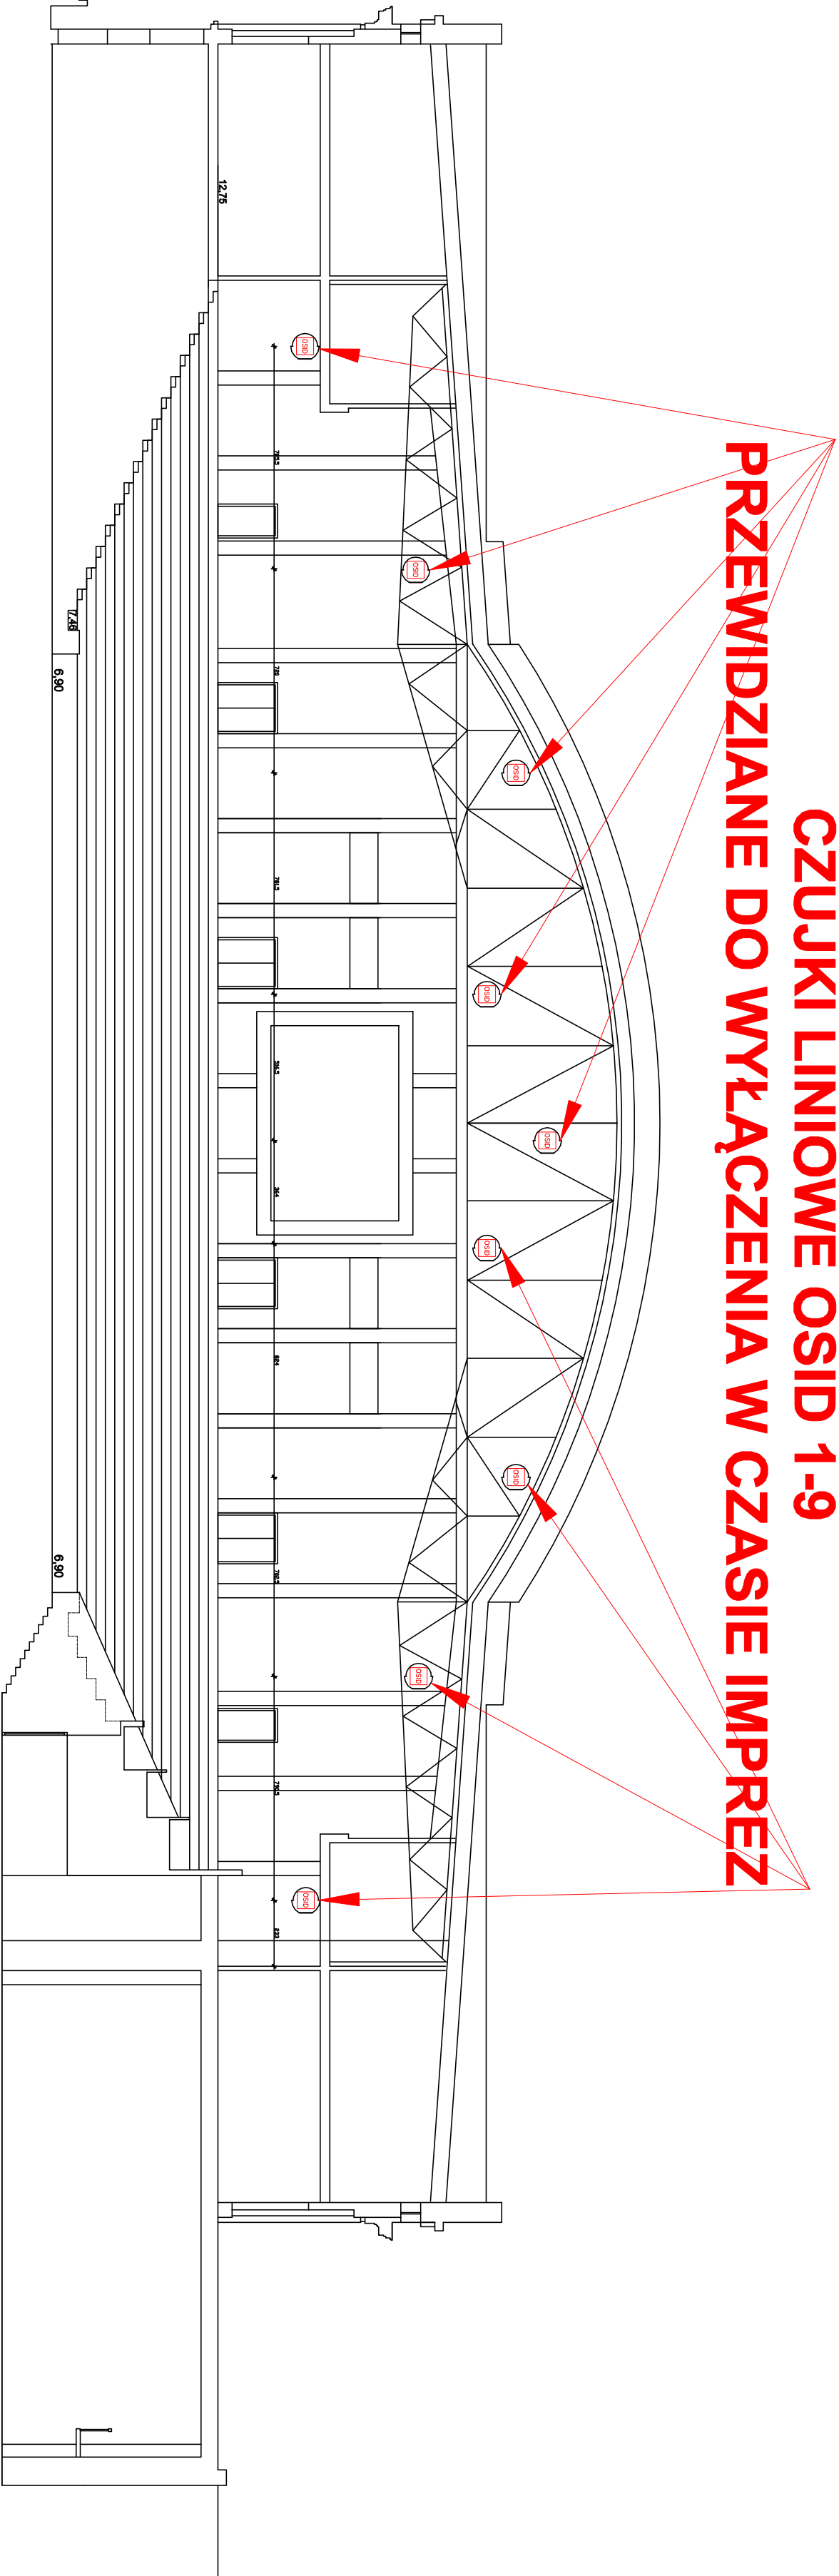

LEGENDA SAP

- CSP** Certyfika systemu SAP FC726
- CS** Czujka optyczna GP-320
- CS** Ręczny Ostrzegacz Pożarowy MT320A
- CS** Ręczny Ostrzegacz Pożarowy FDMH291
- CS** Moduł adresowalny (monitorujący) FDC222
- CS** Moduł adresowalny (linii bocznej) FDCIO223
- PSU** Zasilacz buforowy prot. ZSP-1350R
- OS** Odbiornik OSID OSI-10
- RE** Nadajnik OSID OSE-SPW
- RE** Rozdzielnia elektryczna

Hala widowiskowo-sportowa TORMAR I przy ul. Łazienkowskiej 6a w Warszawie

EKSPERTYZA TECHNICZNA
w trybie § 1 ust. 2 rozporządzenia MSWiA w sprawie ochrony przeciwpożarowej budynków, innych obiektów budowlanych i terenów
(Dz. U. 2023, poz. 822)

TYTUŁ: Projekt SSP [2.VIII] Przekrój		
DATA: 08.2024	SKALA: 1:200	NR ZK: 5