



A-A
Studnia Schłistn.

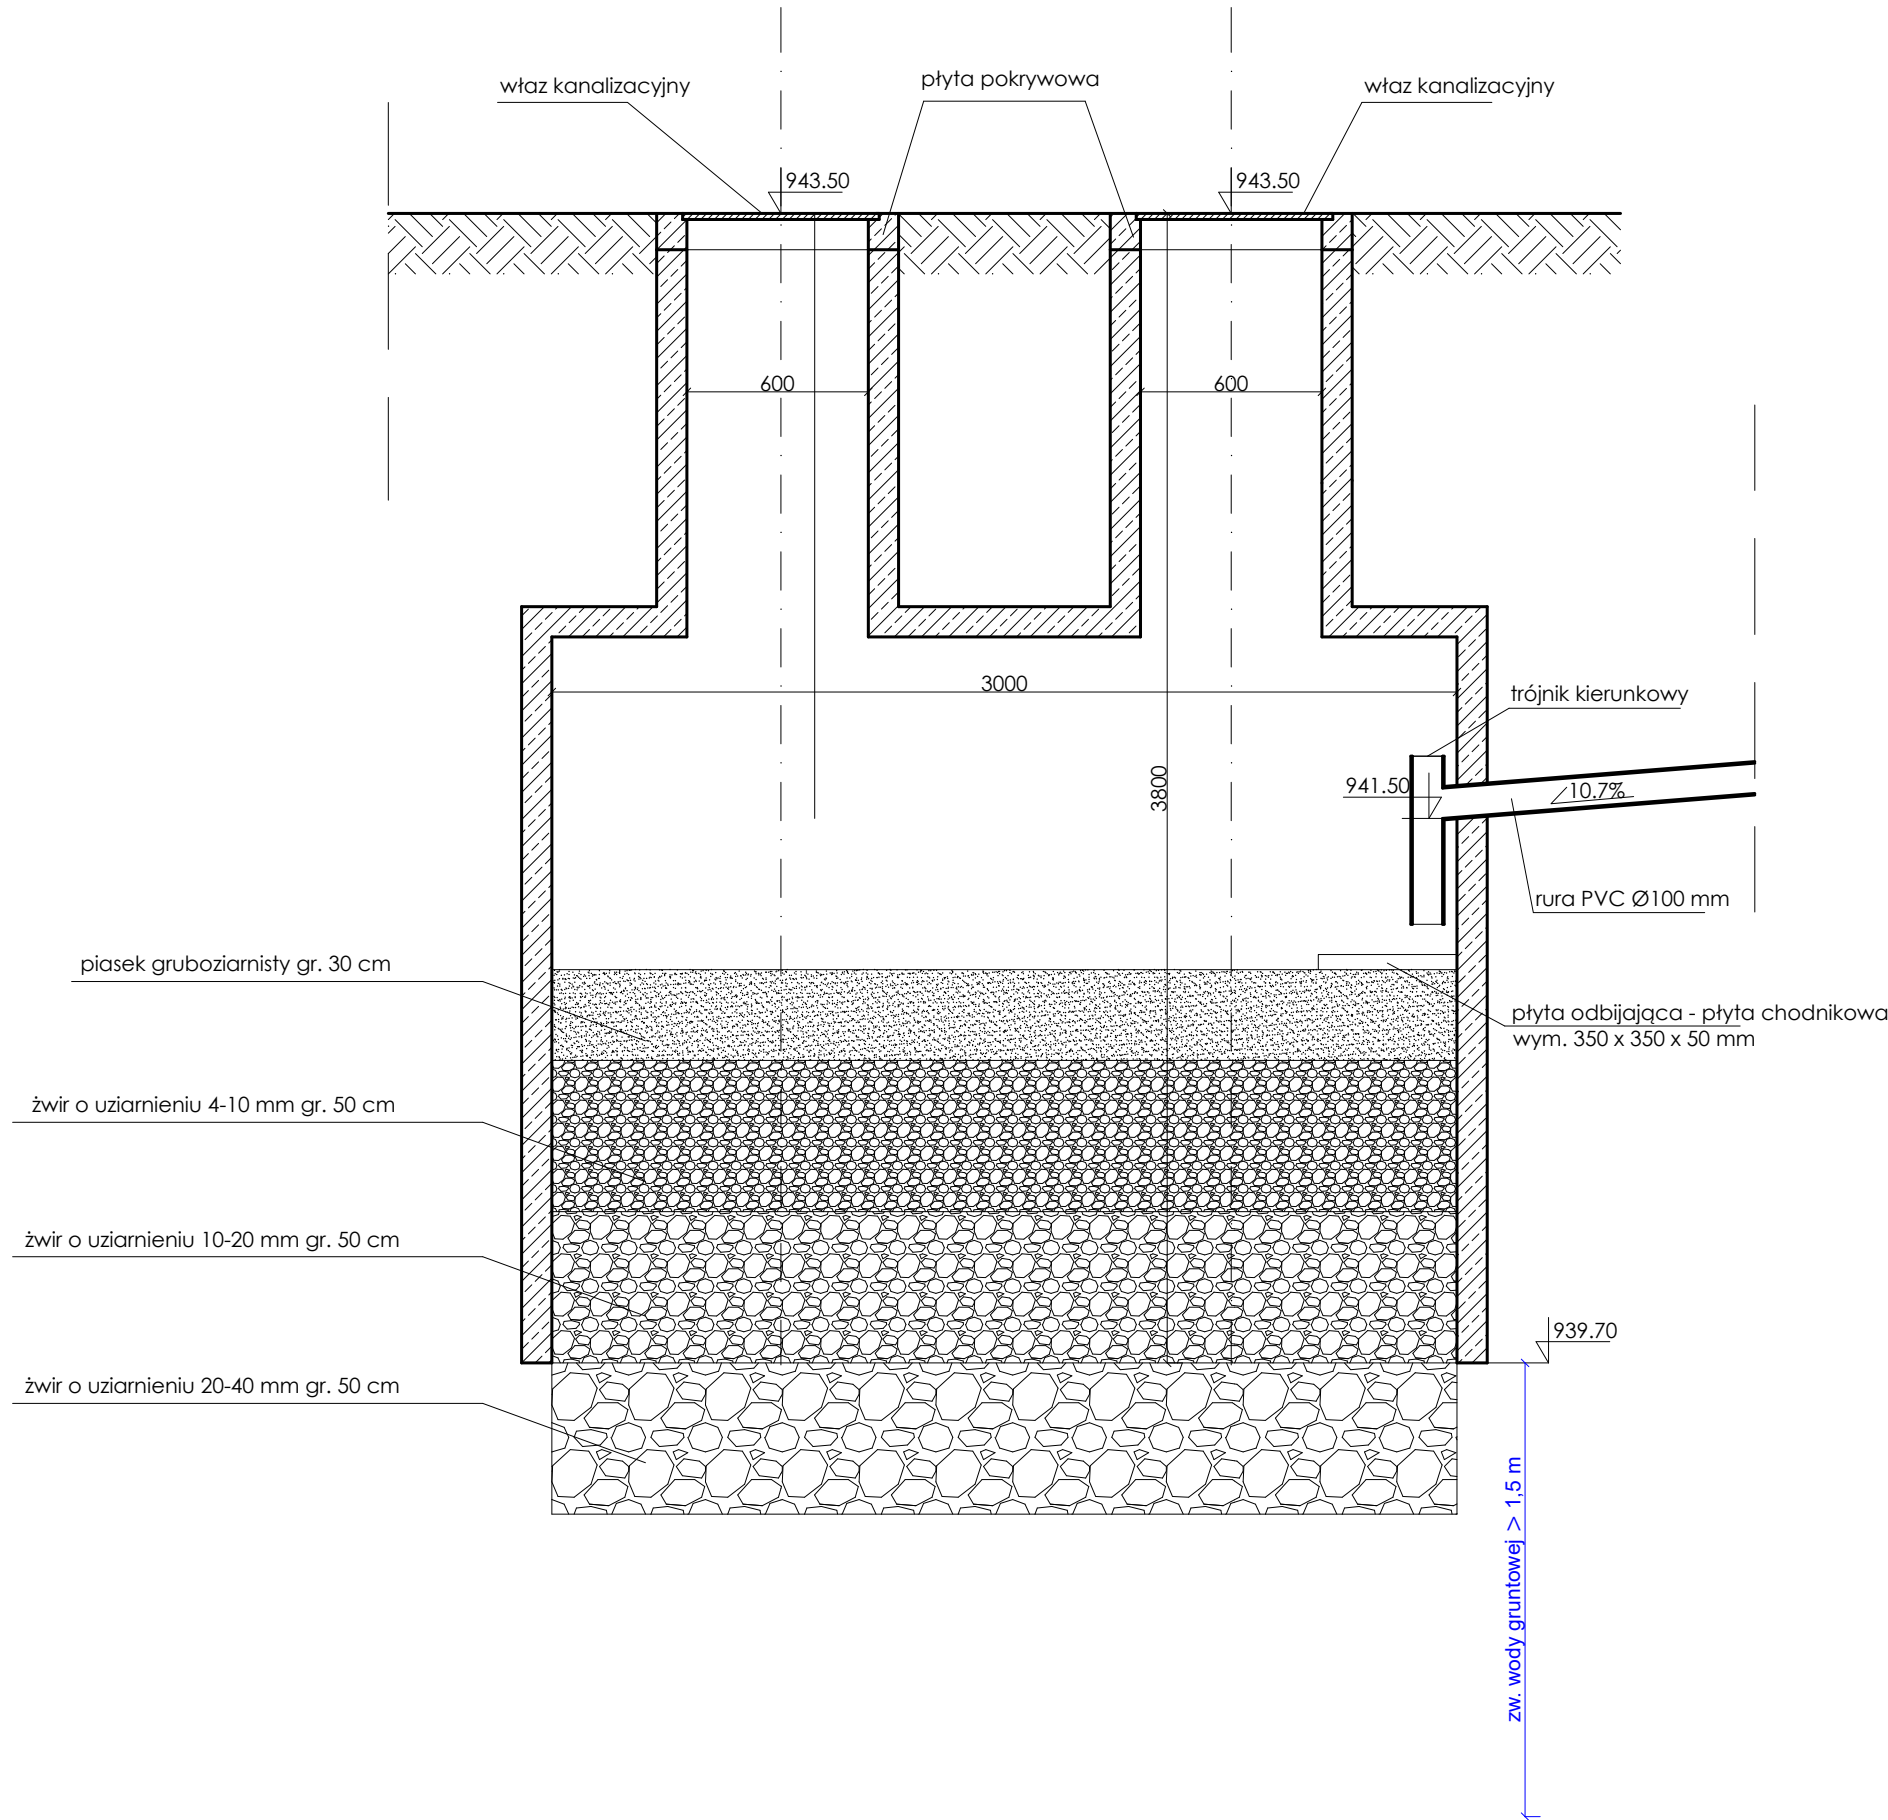

Widok z góry
Schłistn.

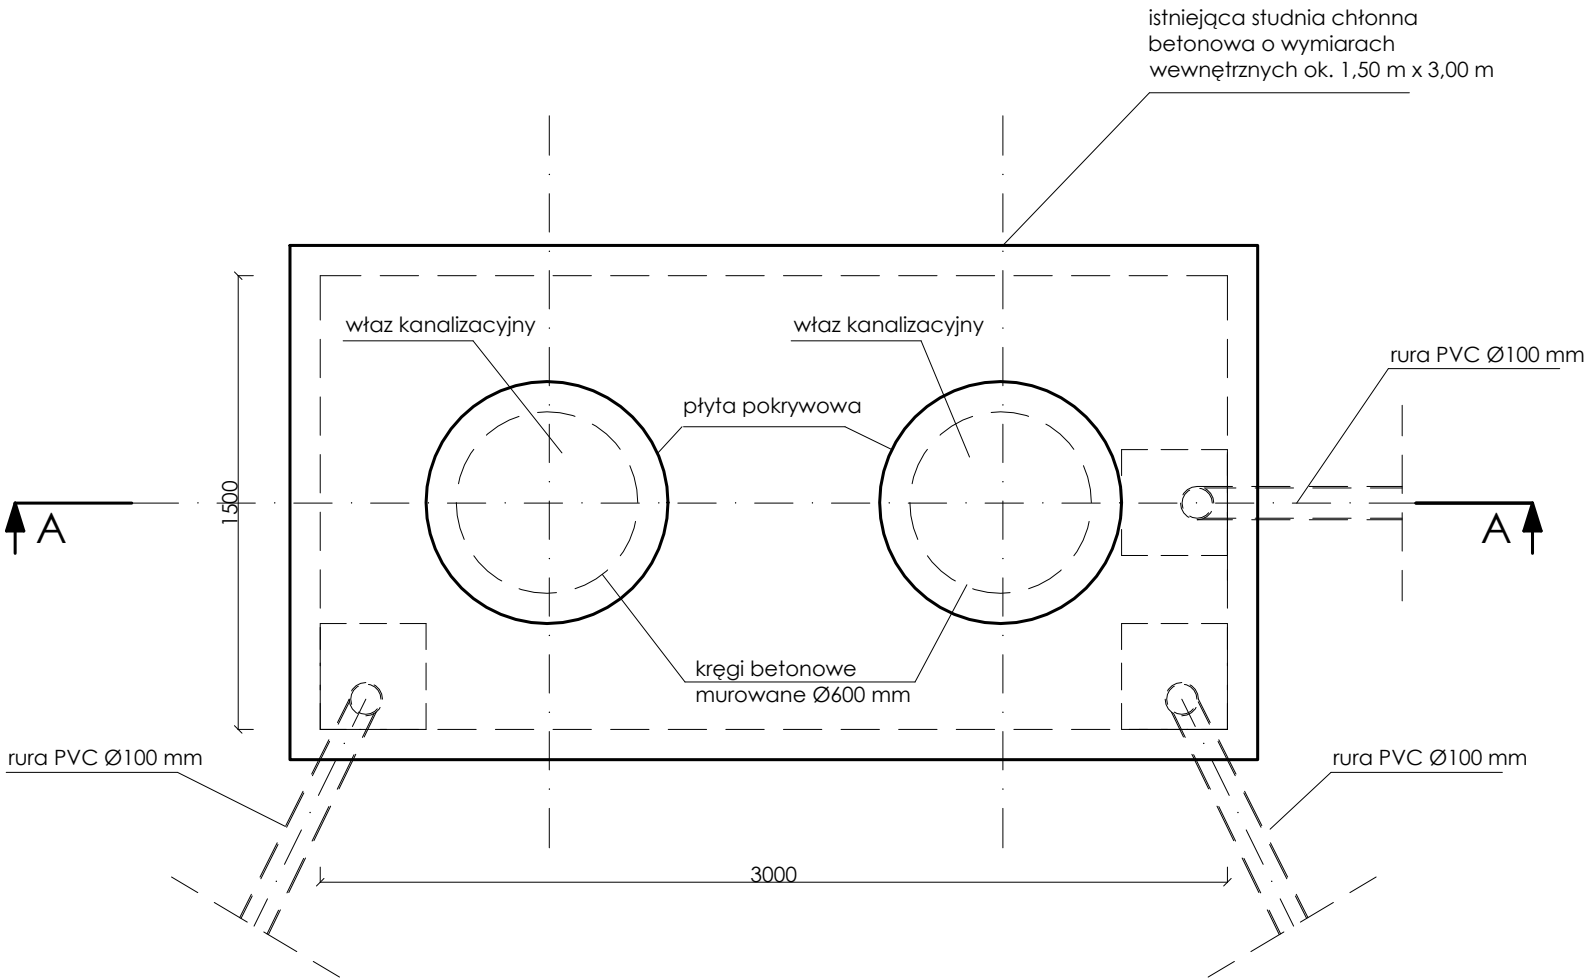

UWAGA:
- wymiary podano w mm,
- rzędne podano w m n.p.m.

OPERAT WODNOPRAWNY		
ZADANIE	- na wykonanie systemu dwóch studni chłonnych na działce o nr ewid. 5047/1, - na odprowadzenie wód opadowych lub roztopowych pochodzących z odwodnienia terenu stacji pośredniej Kolei Liniowej Skrzyczne (Jaworzyna) do ziemi, za pomocą istniejącej studni chłonnej oraz projektowanego systemu dwóch studni chłonnych, w m. Szczyrk, pow. bielski, woj. śląskie	
WNIOSKUJĄCY	Centralny Ośrodek Sportu - Ośrodek Przygotowań Olimpijskich w Szczyrku ul. Płażowa 8 43-370 Szczyrk	
AUTOR OPERATU	DOKUMENTACJE WODNOPRAWNE AGNIESZKA KĄKOL UL. DOLINY 34, 34-350 CISIEC e-mail: dw.agnieszka.kakol@gmail.com mgr inż. Agnieszka Kąkol	PODPIS
TYTUŁ RYSUNKU	SZCZEGÓŁY ISTNIEJĄCEJ STUDNI CHŁONNEJ Schłistn.	NR RYSUNKU 5
MAJ 2024		SKALA 1 : 25