


Widok z góry

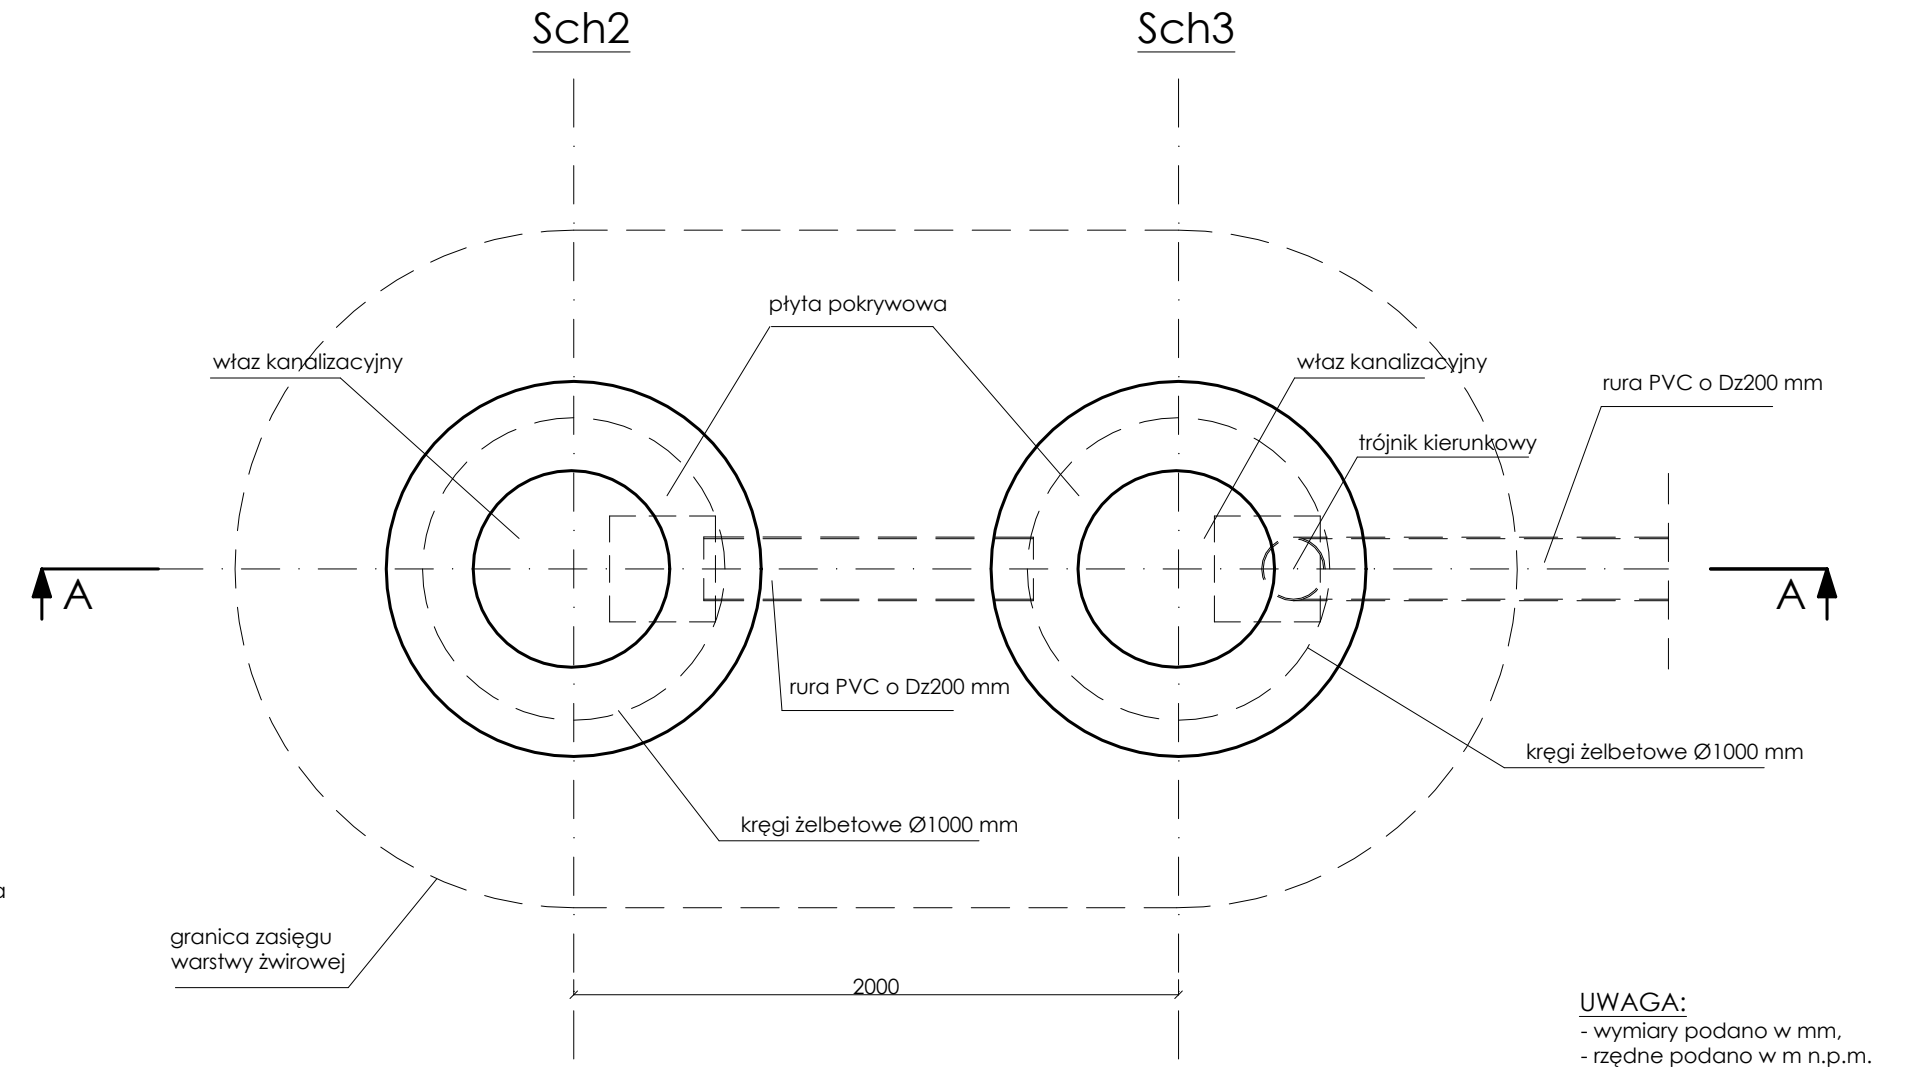

OPERATOWNOSPRAWNE		
ZADANIE	- na wykonanie systemu dwóch studni chłonnych na działce o nr ewid. 5047/1, - na odprowadzenie wód opadowych lub roztopowych pochodzących z odwodnienia terenu stacji pośredniej Kolei Linijowej Skrzyczne (Jaworzyna) do ziemi, za pomocą istniejącej studni chłonnej oraz projektowanego systemu dwóch studni chłonnych, w m. Szczyryk, pow. bielski, woj. śląskie	
WNOSKUJĄCY	Centralny Ośrodek Sportu - Ośrodek Przygotowań Olimpijskich w Szczyryku ul. Płażowa 8 43-370 Szczyryk	
AUTOR OPERATU	DOKUMENTACJE WODNOPRAWNE AGNIESZKA KĄKOL UL. DOLINY 34, 34-350 CISIEC e-mail: dw.agnieszka.kakol@gmail.com mgr inż. Agnieszka Kąkol	PODPIS
TYTUŁ RYSUNKU	SZCZEGÓŁY PROJEKTOWANEGO SYSTEMU DWÓCH STUDNI CHŁONNYCH Sch2 i Sch3	NR RYSUNKU 6
MAJ 2024		SKALA 1 : 25