



Rysunek poglądowy.

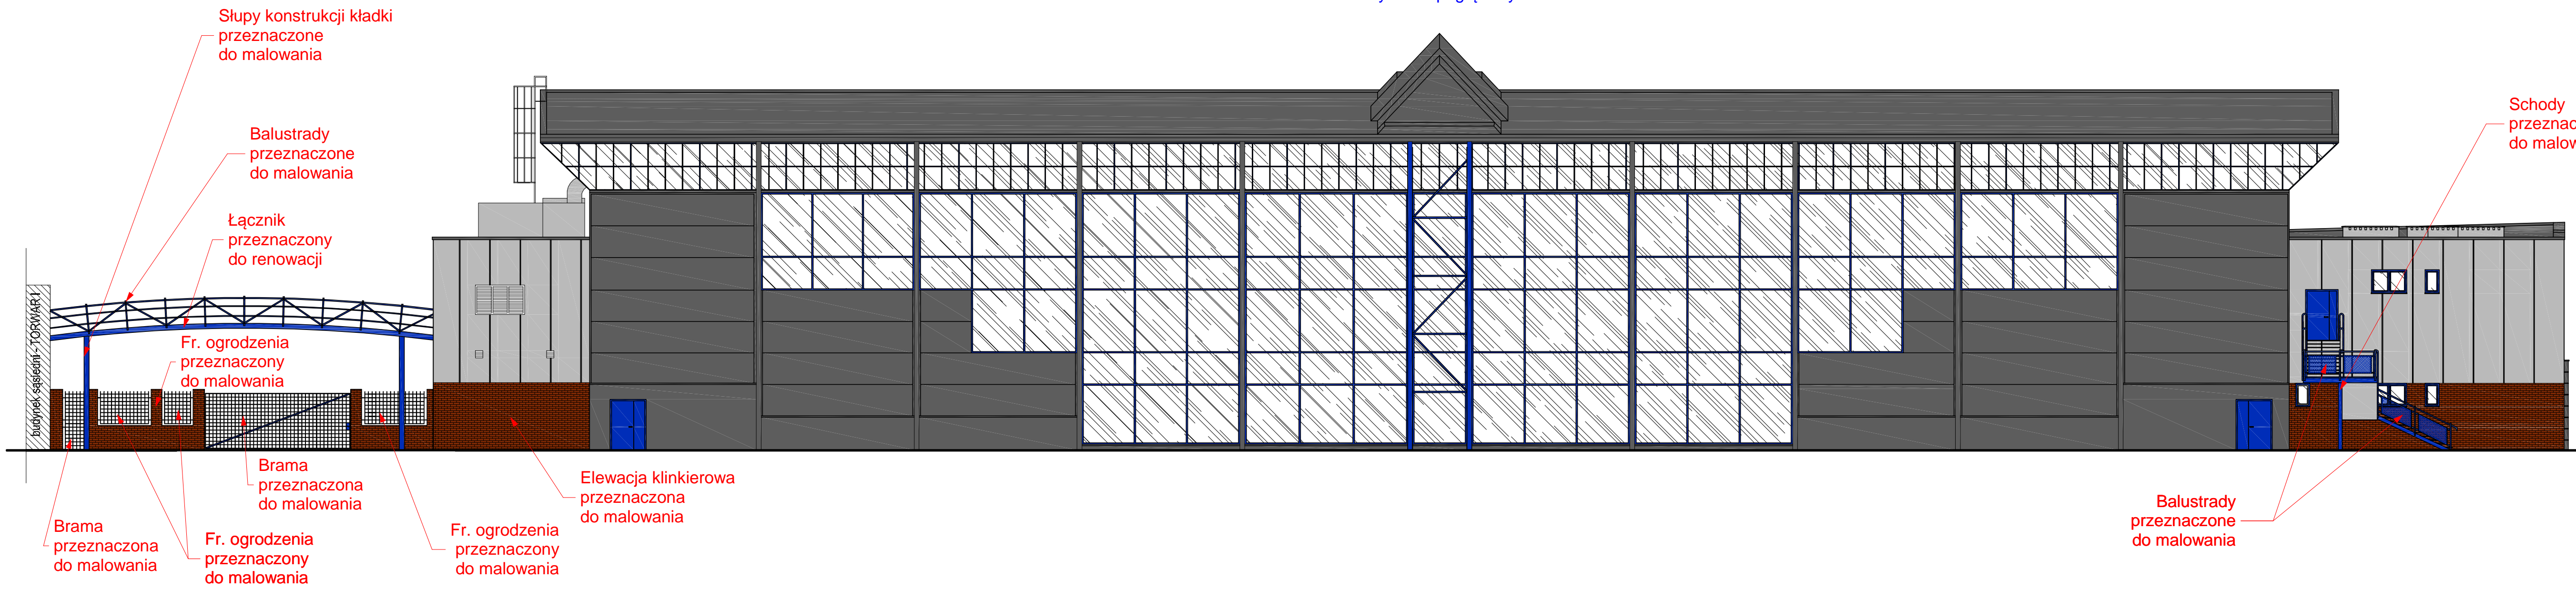

ELEWACJA PÓŁNOCNA

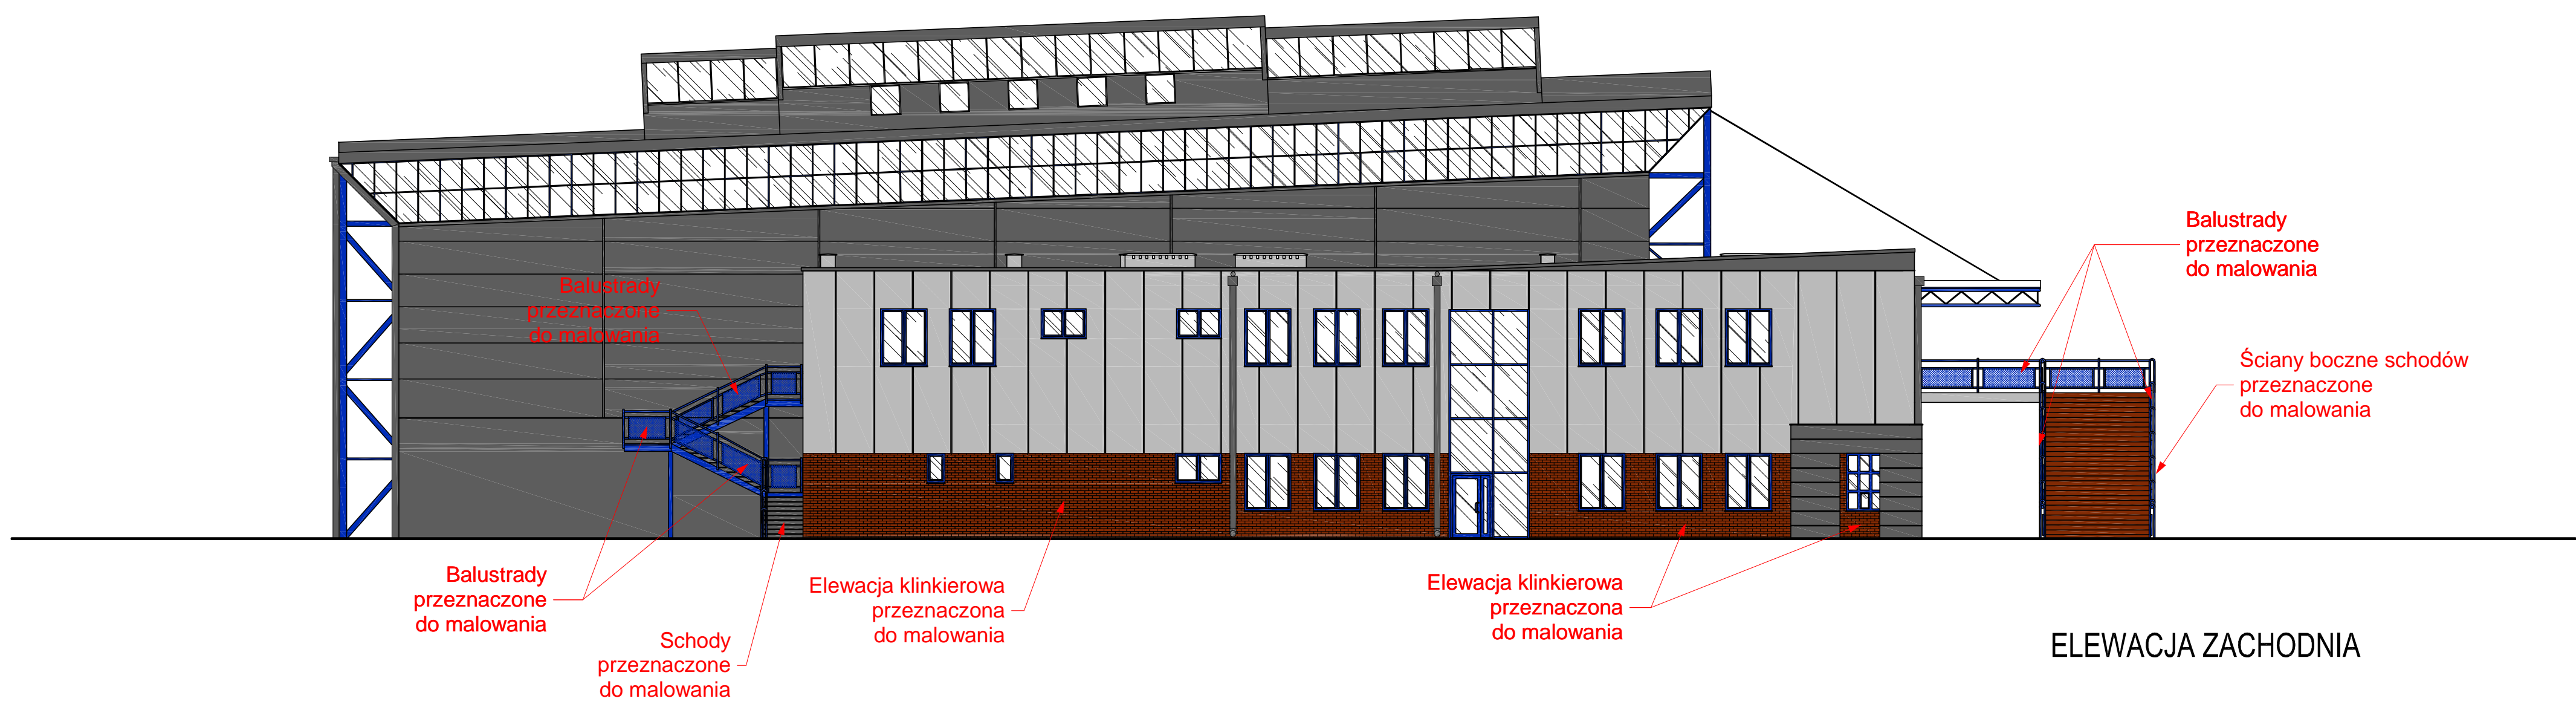

ELEWACJA ZACHODNIA