



ELEWACJA FRONTOWA

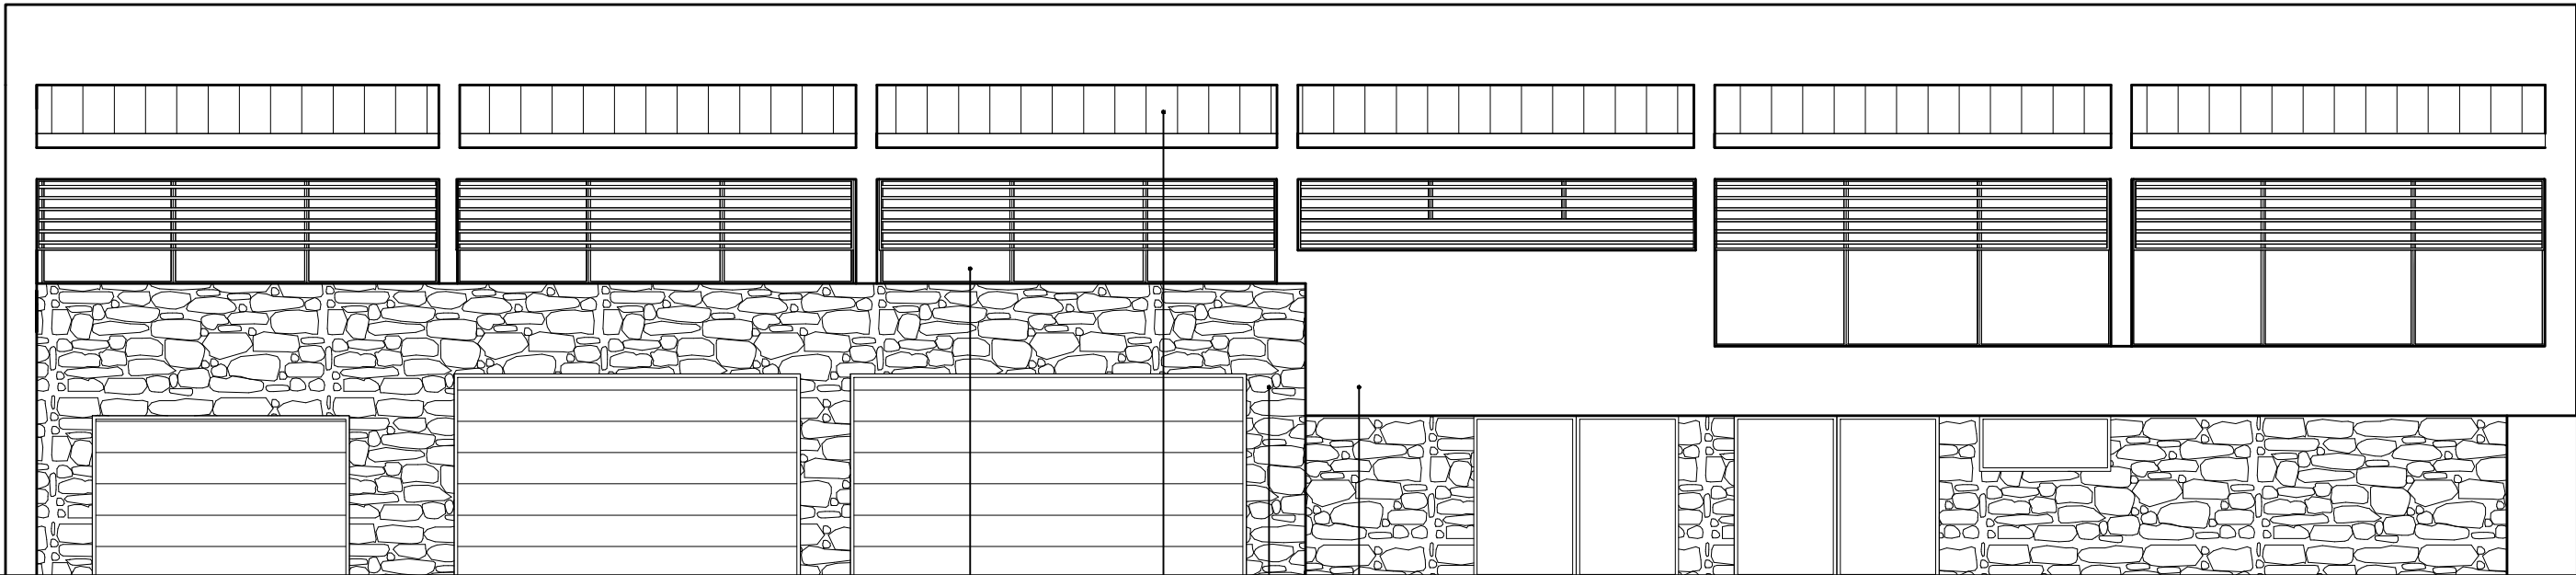

ELEWACJA TYLNA

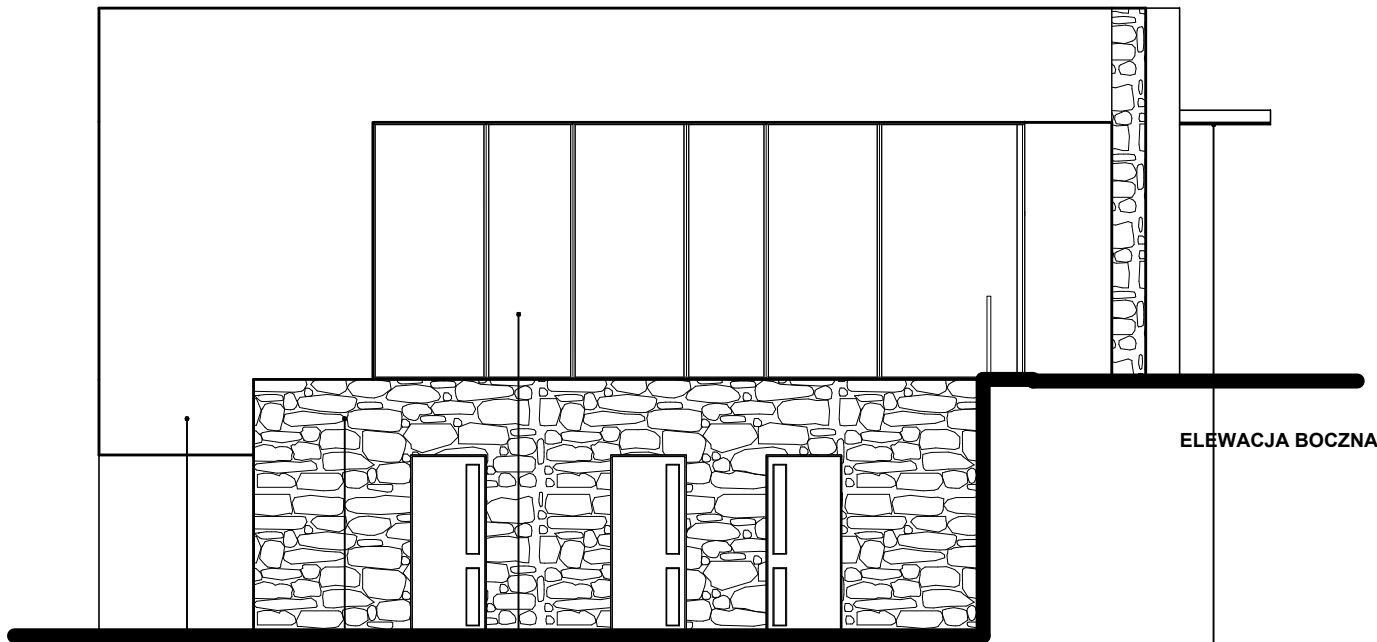

ELEWACJA BOCZNA

KOLORYSTYKA		
Lp	opis	materiał / kolor
1	tynk silikatowo - silikonowy	biały / grafitowy
2	okładzina ściany	kamień / piaskowy
3	dach	blacha / grafitowy
4	stolarka	aluminium / grafitowy
5	zadaszenie	szkło bezpieczne

INWENTARYZACJA ARCHITEKTONICZNA			
nazwa i adres obiektu budowlanego			
KONCEPCJA FUNKCJONALNO PRZESTRZENNA PRZEBUDOWY BUDYNKU WARSZTATOWO - GARAŻOWEGO WRAZ Z CZĘŚCIOWĄ ZMIANĄ SPOSOBU UŻYTKOWANIA Z PRZEZNACZENIEM NA BUDYNEK O FUNKCJI BIUROWO - ADMINISTRACYJNO - GARAŻOWEJ 34-500 ZAKOPANE DZIAŁKA NR 417/2 OBRĘB 5, JEDNOSTKA EWIDENCYJNA ZAKOPANE			
	przedmiot rysunku		skala
	ELEWACJE		1:100
	mgr inż. arch. Renata Oruba	MPOIA/014/2011 specjalność architektoniczna	data maj 2017
	mgr inż. arch. Stanisław Franczak	MPOIA/133/2011 specjalność architektoniczna	nr rys. 03