

Rzut pomieszczenia węzła - zakres robót demontażowych

Oznaczenia przewodów do demontażu:


przewody sieciowe


przewody instalacji c.o.

przewody instalacji c.w.u.

Uwaga:

urządzenia, rurociągi i armatura należące do instalacji c.o. dla budynku Torwar I nie podlegają demontażowi

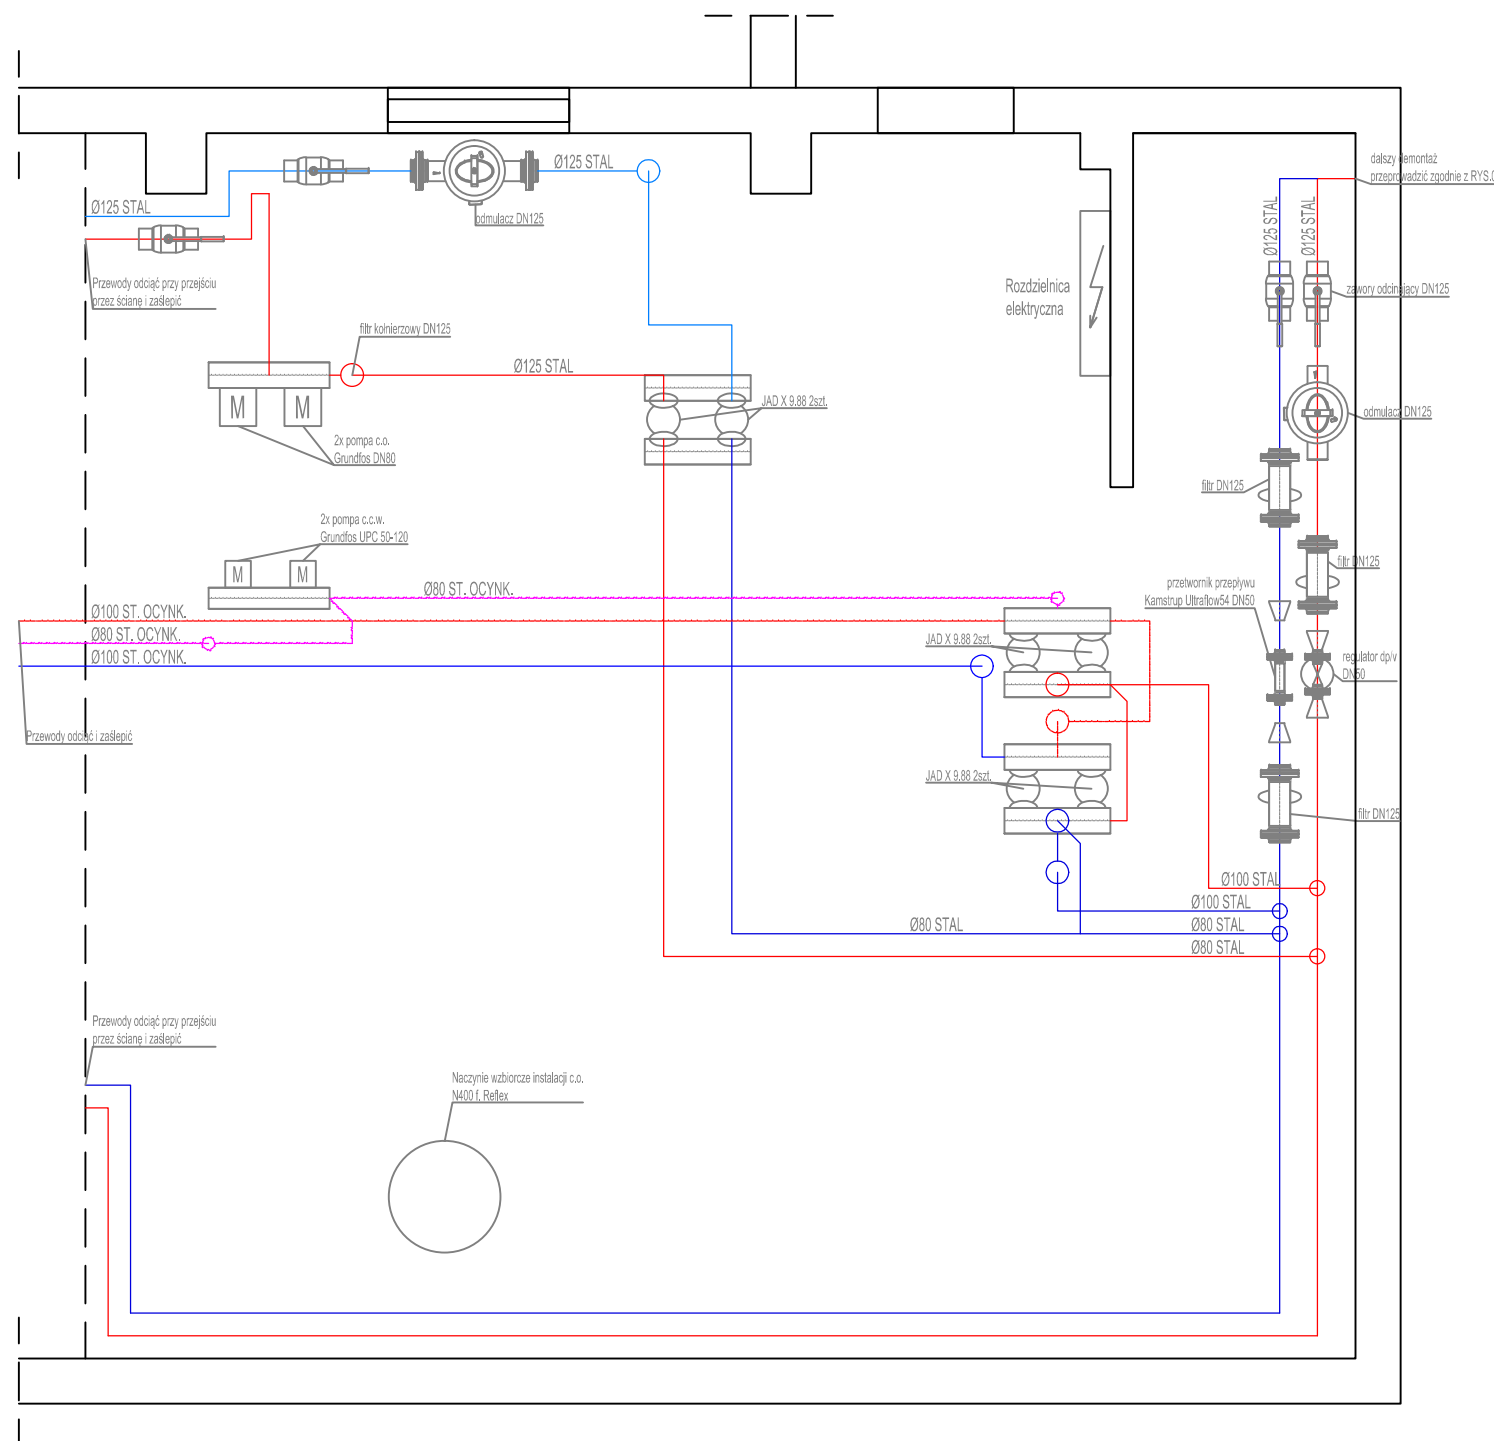

| | | | | | | | | | | | | | | | | | | | | | | | | | | | | | | | | | |
|--|--|--------------------|---------------|-----------------|-----------|--------|------------------------------|--|--|-------------|--|--|-------------------------------------|----------------------|--|-----------|--|--|-------------------------------|--|--|-----------|--|--|------------------------------------|----------------------|--|--|--|--|--|--|--|
|  MAG INSTAL technika grzewcza i sanitarna | | | | | | | | | | | | | | | | | | | | | | | | | | | | | | | | | |
| 02 -220 Warszawa, ul. Łopuszańska 30 | | | | | | | | | | | | | | | | | | | | | | | | | | | | | | | | | |
| fax 22 846 80 98 wew.113, tel. 22 846 80 80, 22 846 15 98 | | biuro@maginstal.pl | | | | | | | | | | | | | | | | | | | | | | | | | | | | | | | |
| INWESTOR | Centralny Ośrodek Sportu ul. Łazienkowska 6A 00-449 Warszawa | | | | | | | | | | | | | | | | | | | | | | | | | | | | | | | | |
| OBIEKT | Łódzkiego TORWAR II ul. Łazienkowska 6A 00-449 Warszawa | | | | | | | | | | | | | | | | | | | | | | | | | | | | | | | | |
| NAZWA PROJEKTU DEMONTAŻ | | | | | | | | | | | | | | | | | | | | | | | | | | | | | | | | | |
| NAZWA RYSUNKU Rzut pomieszczenia węzła | | | | | | | | | | | | | | | | | | | | | | | | | | | | | | | | | |
| SKALA | 1:50 | DATA | SIERPIEŃ 2017 | | | | | | | | | | | | | | | | | | | | | | | | | | | | | | |
| <table border="1"> <tr> <td>ZESPÓŁ AUTORSKI</td> <td>Nr upraw.</td> <td>podpis</td> </tr> <tr> <td colspan="3">BRANŻA: INSTALACJE SANITARNE</td> </tr> <tr> <td colspan="3">PROJEKTOWAŁ</td> </tr> <tr> <td><i>mgr inż. Bartłomiej Uściński</i></td> <td>MAZ/0477/ P00S/10</td> <td></td> </tr> <tr> <td colspan="3">OPRACOWAŁ</td> </tr> <tr> <td><i>mgr inż. Jakub Zawadka</i></td> <td></td> <td></td> </tr> <tr> <td colspan="3">SPRAWDZIŁ</td> </tr> <tr> <td><i>mgr inż. Justyna Wcisłińska</i></td> <td>MAZ/0520/ P00S/06</td> <td></td> </tr> <tr> <td colspan="3"></td> </tr> <tr> <td colspan="3"></td> </tr> </table> | | | | ZESPÓŁ AUTORSKI | Nr upraw. | podpis | BRANŻA: INSTALACJE SANITARNE | | | PROJEKTOWAŁ | | | <i>mgr inż. Bartłomiej Uściński</i> | MAZ/0477/ P00S/10 | | OPRACOWAŁ | | | <i>mgr inż. Jakub Zawadka</i> | | | SPRAWDZIŁ | | | <i>mgr inż. Justyna Wcisłińska</i> | MAZ/0520/ P00S/06 | | | | | | | |
| ZESPÓŁ AUTORSKI | Nr upraw. | podpis | | | | | | | | | | | | | | | | | | | | | | | | | | | | | | | |
| BRANŻA: INSTALACJE SANITARNE | | | | | | | | | | | | | | | | | | | | | | | | | | | | | | | | | |
| PROJEKTOWAŁ | | | | | | | | | | | | | | | | | | | | | | | | | | | | | | | | | |
| <i>mgr inż. Bartłomiej Uściński</i> | MAZ/0477/ P00S/10 | | | | | | | | | | | | | | | | | | | | | | | | | | | | | | | | |
| OPRACOWAŁ | | | | | | | | | | | | | | | | | | | | | | | | | | | | | | | | | |
| <i>mgr inż. Jakub Zawadka</i> | | | | | | | | | | | | | | | | | | | | | | | | | | | | | | | | | |
| SPRAWDZIŁ | | | | | | | | | | | | | | | | | | | | | | | | | | | | | | | | | |
| <i>mgr inż. Justyna Wcisłińska</i> | MAZ/0520/ P00S/06 | | | | | | | | | | | | | | | | | | | | | | | | | | | | | | | | |
| | | | | | | | | | | | | | | | | | | | | | | | | | | | | | | | | | |
| | | | | | | | | | | | | | | | | | | | | | | | | | | | | | | | | | |
| SANITARNA | WYKONAWCZA | 00 | 02 | | | | | | | | | | | | | | | | | | | | | | | | | | | | | | |
| branża | faza | rewizja | Nr rysunku | | | | | | | | | | | | | | | | | | | | | | | | | | | | | | |