


PROJEKTANT
mgr inż. Bartłomiej Uściński
Nr upr. MAZ/C477/P00S/10

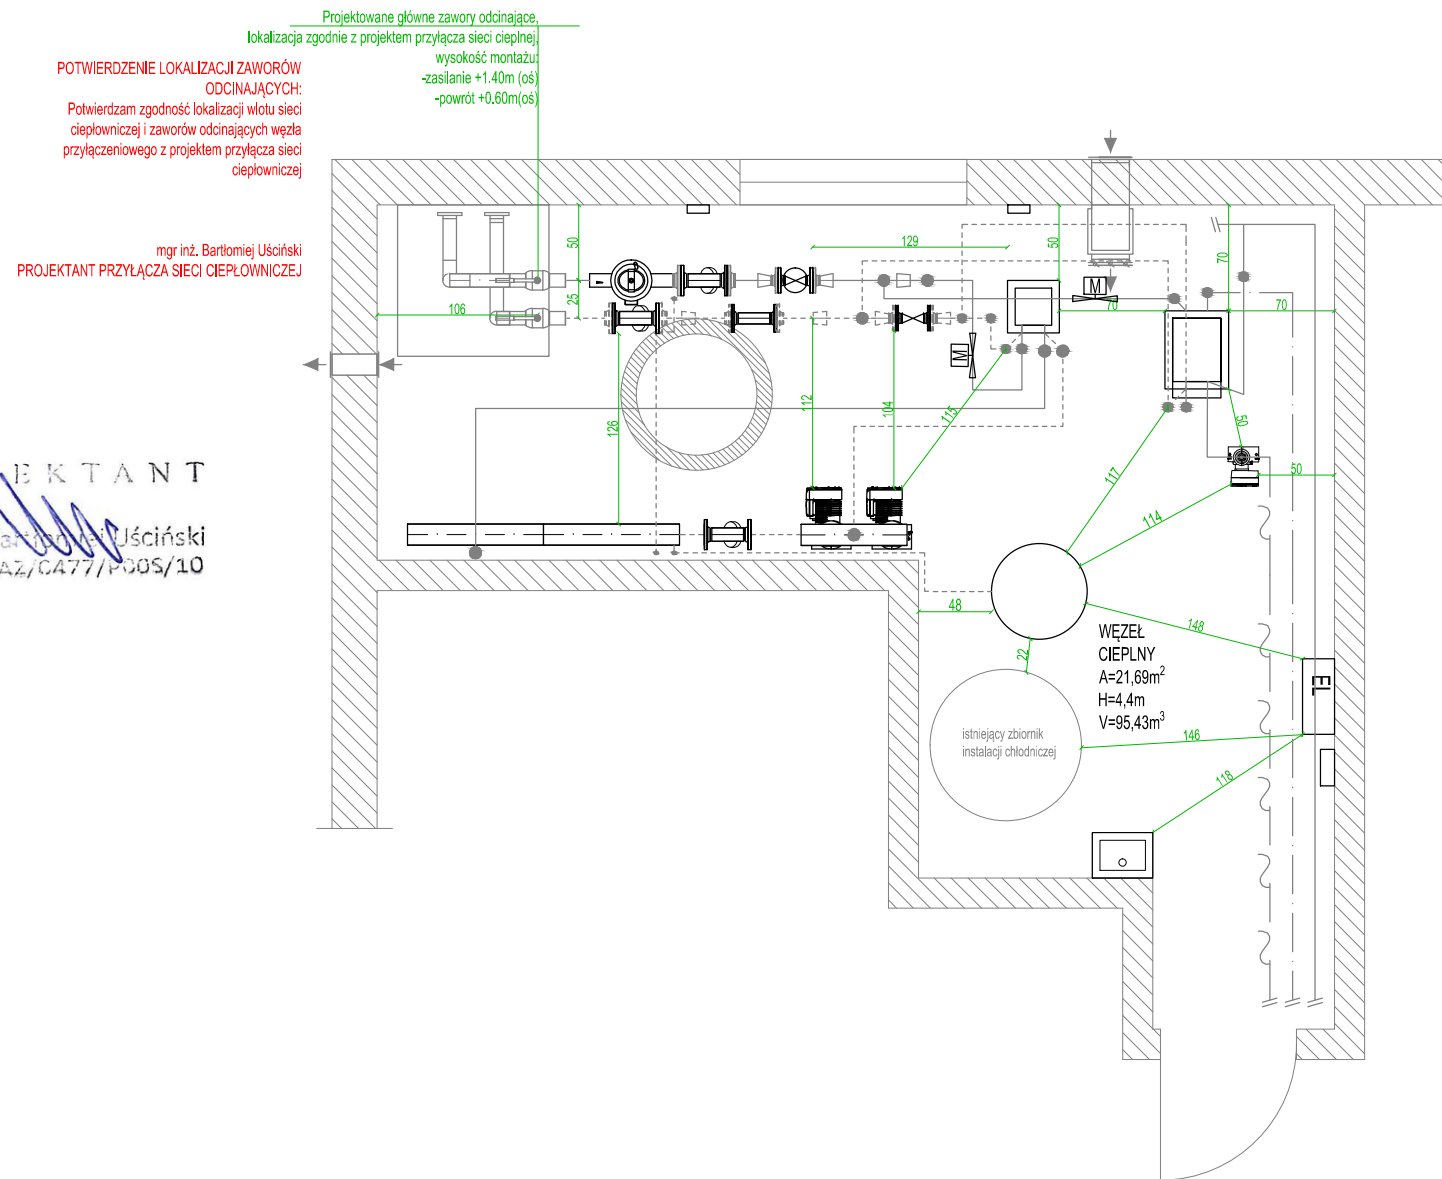

UWAGA:
WSZYSTKIE NAZWY WŁASNE MATERIAŁÓW I URZĄDZEŃ
STOSOWANYCH W NINIEJSZYM PROJEKCIE PODANE
ZOSTAŁY JAKO WZORCOWE I NALEŻY JE CZYTAĆ
RAZEM ZE SFORMUŁOWANIEM "LUB RÓWNOWAŻNE".



02-220 Warszawa, ul. Łopuszańska 30

fax 22 846 80 98 wew.113, tel. 22 846 80 80, 22 846 15 98 biuro@maginstal.pl

INWESTOR Centralny Ośrodek Sportu
ul. Łazienkowska 6A
Warszawa

OBIEKT Lodowisko TORWAR II
ul. Łazienkowska 6A
WARSZAWA

NAZWA PROJEKTU Węzeł ciepły—technologia i automatyka

NAZWA RYSUNKU Dyspozycja urządzeń

SKALA 1:50 DATA SIERPIEŃ 2017

ZESPÓŁ AUTORSKI	Nr upraw.	podpis
BRANŻA: INSTALACJE SANITARNE		
PROJEKTOWAŁ		
mgr inż. Bartłomiej Uściński	MAZ/0477/ P00S/10	
OPRACOWAŁ		
mgr inż. Jakub Zawadka		
SPRAWDZIŁ		
mgr inż. Justyna Wciślińska	MAZ/0520/ P00S/06	

SANITARNA	WYKONAWCZA	00	04
branża	faza	rewizja	Nr rysunku