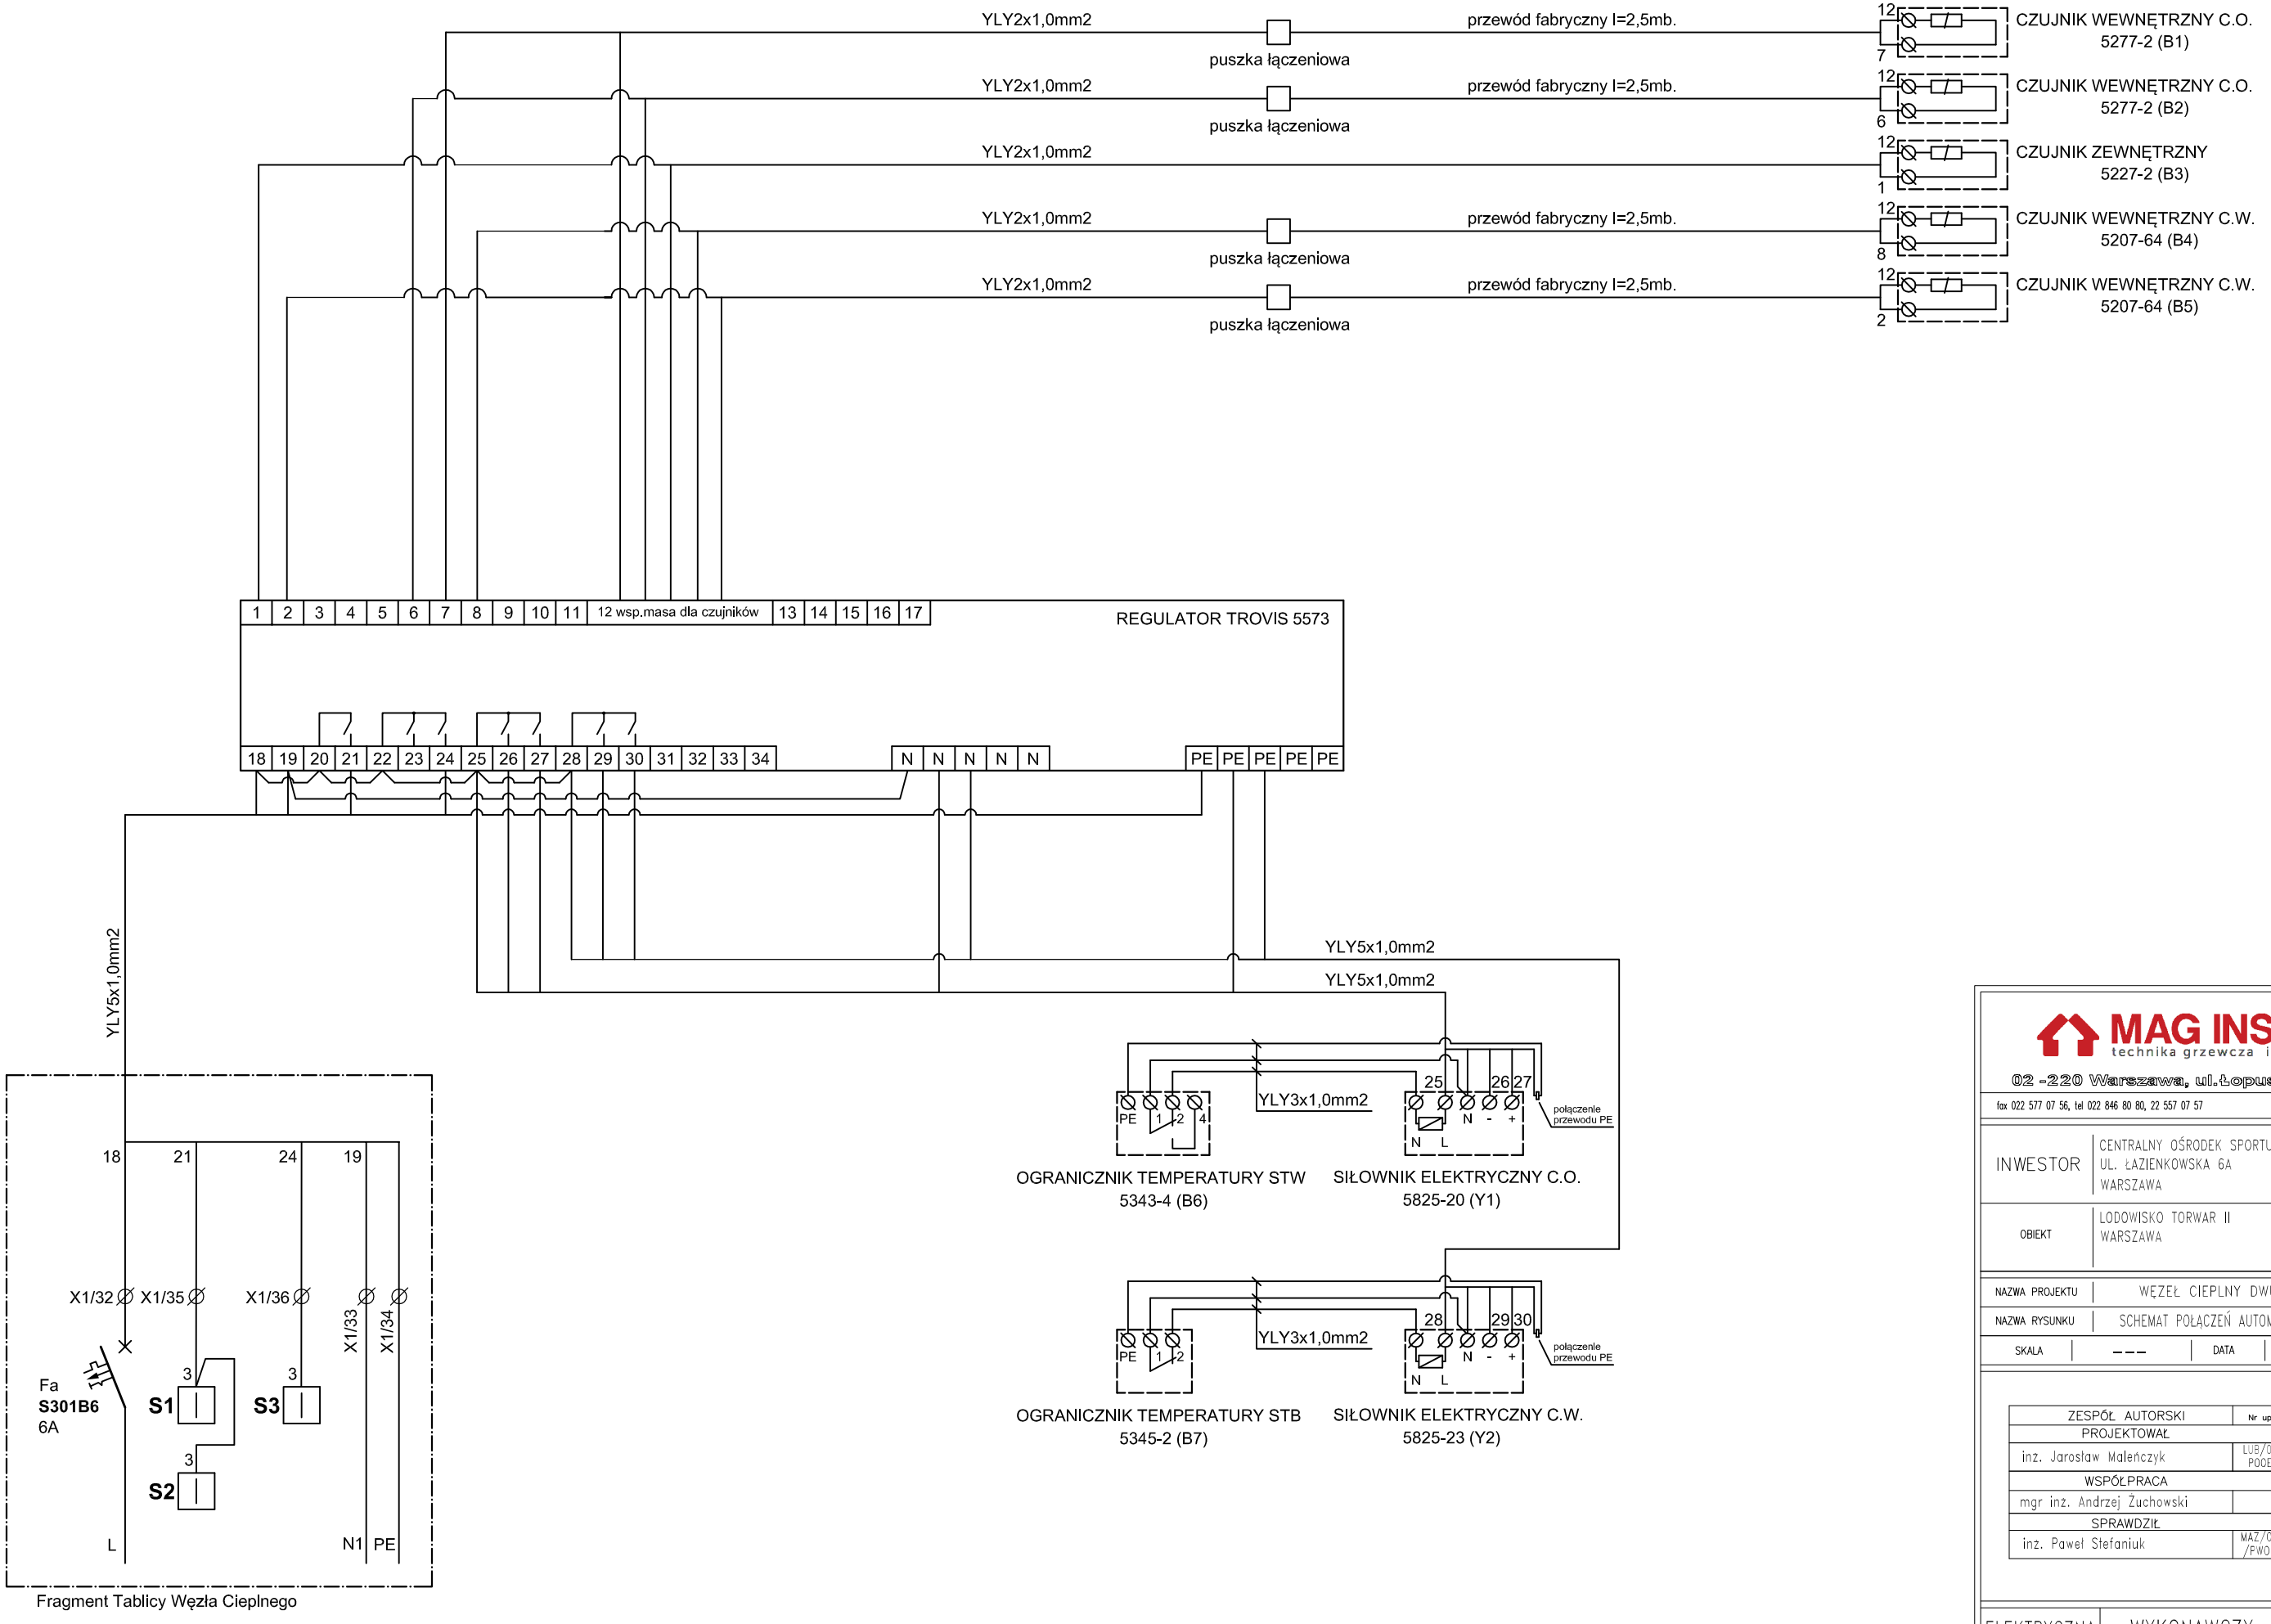

Fragment Tablicy Węzła Cieplnego

MAG INSTAL
technika grzewcza i sanitarna
02-220 Warszawa, ul. Łopuszańska 30
fax 022 577 07 56, tel 022 846 80 80, 22 557 07 57 biuro@maginstal.pl

INWESTOR	CENTRALNY OŚRODEK SPORTU UL. ŁAZIENKOWSKA 6A WARSZAWA
OBIEKT	LODOWISKO TORWAR II WARSZAWA
NAZWA PROJEKTU	WĘZEŁ CIEPLNY DWU-FUNKCYJNY
NAZWA RYSUNKU	SCHEMAT POŁĄCZEŃ AUTOMATYKI TEMPERATURY
SKALA	---
DATA	SIERPIEŃ 2017

ZESPÓŁ AUTORSKI	Nr upraw.	podpis
PROJEKTOWAŁ		
inż. Jarosław Maleńczyk	LUB/0144/POOE/05	
WSPÓŁPRACA		
mgr inż. Andrzej Żuchowski		
SPRAWDZIŁ		
inż. Paweł Stefaniuk	MAZ/0414/PWOE/05	

branża	faza	rewizja	Nr rysunku
ELEKTRYCZNA	WYKONAWCZY	00	05