


PRZEKRÓJ POPRZECZNY

K - K SD KOLEI BUD. TECH.

SKALA 1 : 500 / 500

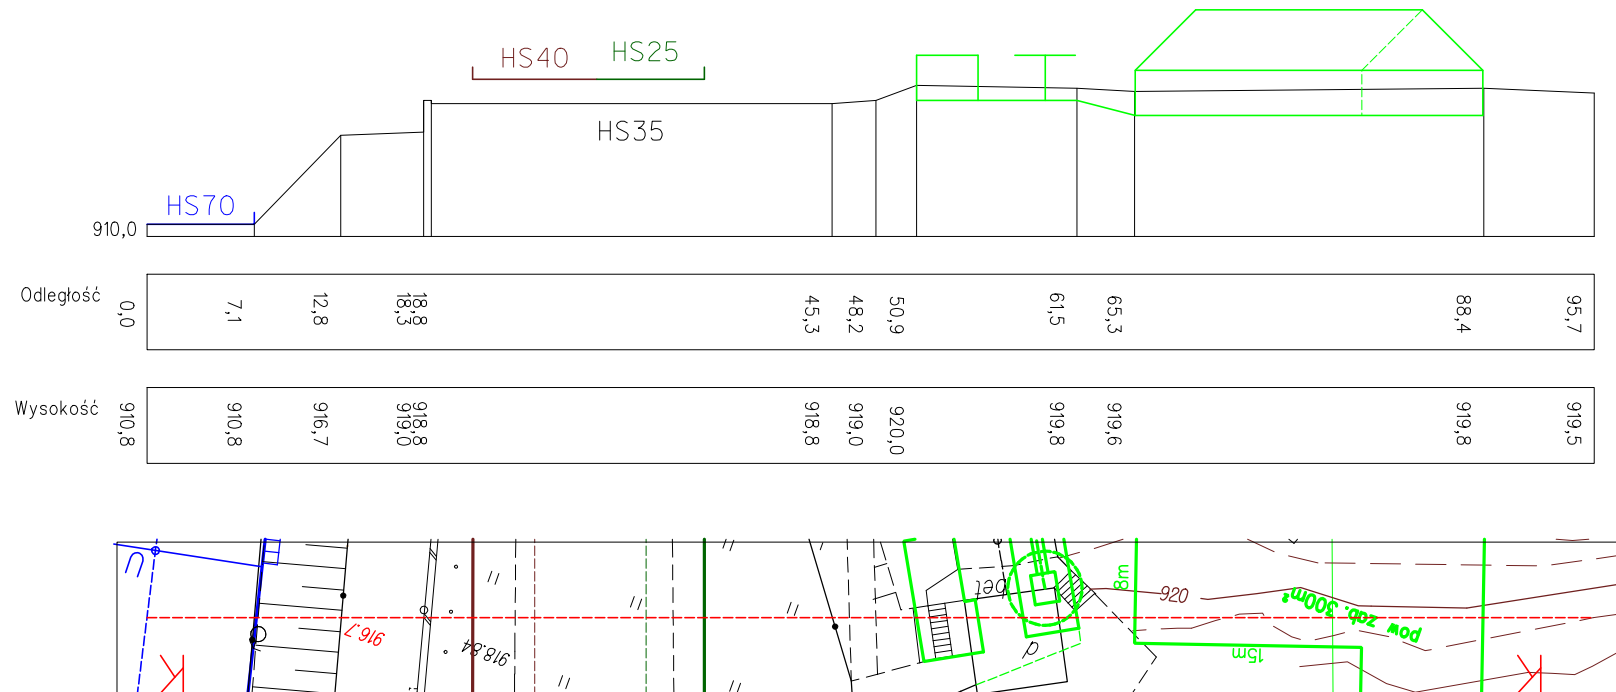

opracował:
Krzysztof Horecki
Zakopane, październik 2018