


PRZEKRÓJ POPRZECZNY R - R GARAŻ DLA RATRAKA

SKALA 1 : 500 / 500

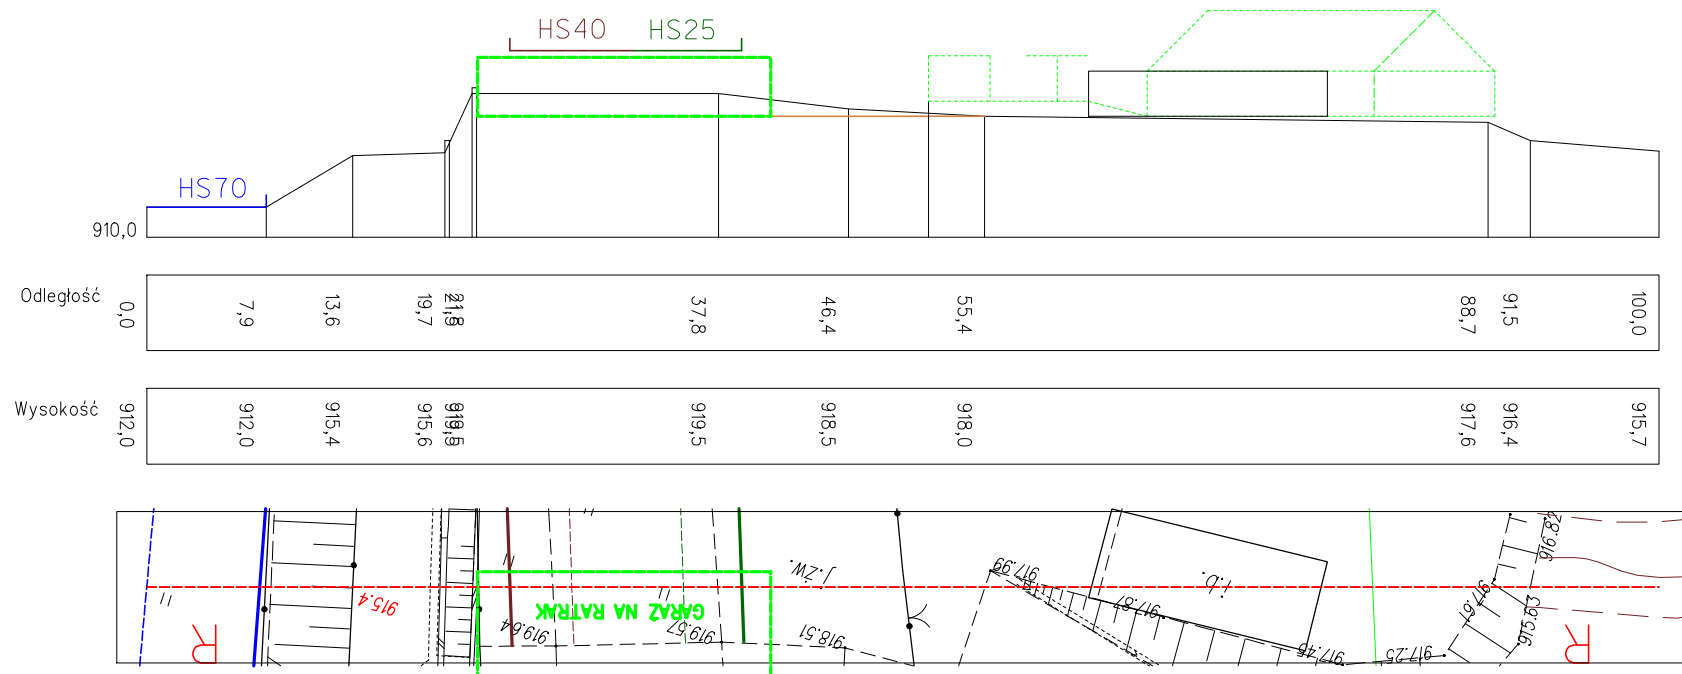

opracował:
Krzysztof Horecki
Zakopane, październik 2018