


REJON PROJEKTOWANEJ STACJI DOLNEJ KOLEI KRZESEŁKOWEJ

SKALA 1 : 500

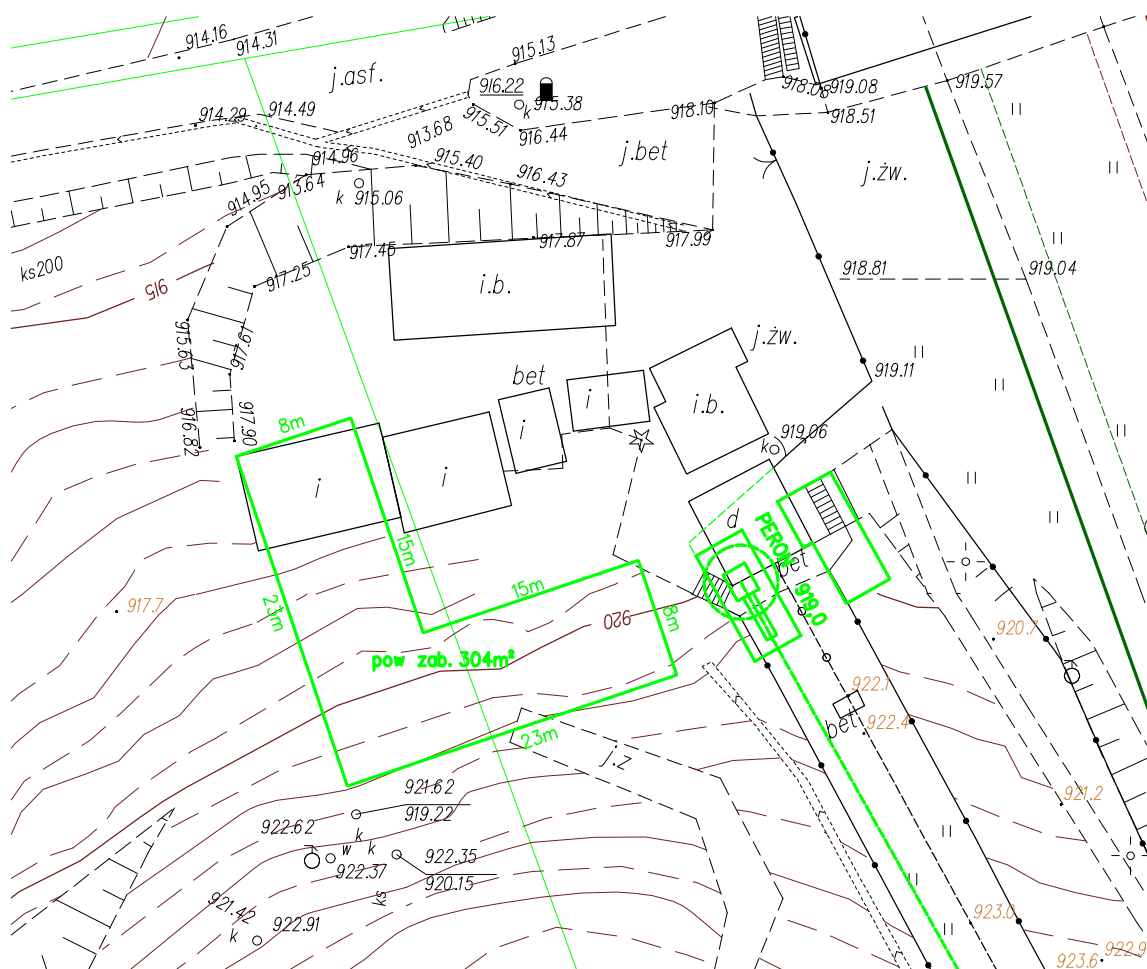

opracował:
Krzysztof Horecki
Zakopane, październik 2018