


SKOCZNIA HS - 16 W ZAKOPANEM

MODERNIZACJA ROZBIEGU

SKALA 1:100

— DOTYCHCZASOWE MOCOWANIE PROWADNIC WYRZYNARKITORÓW NA ROZBIEGU
 — NOWE MOCOWANIE PROWADNIC WYRZYNARKITORÓW NA ROZBIEGU
 GRUBOŚCI PODKŁADEK POD POSZCZEGÓLNE MOCOWANIA WYRZYNARKI [w mm]

opracował:
 Krzysztof HORECKI
 Zakopane, 27.05.2014
 l.ks.rob. 17/2014

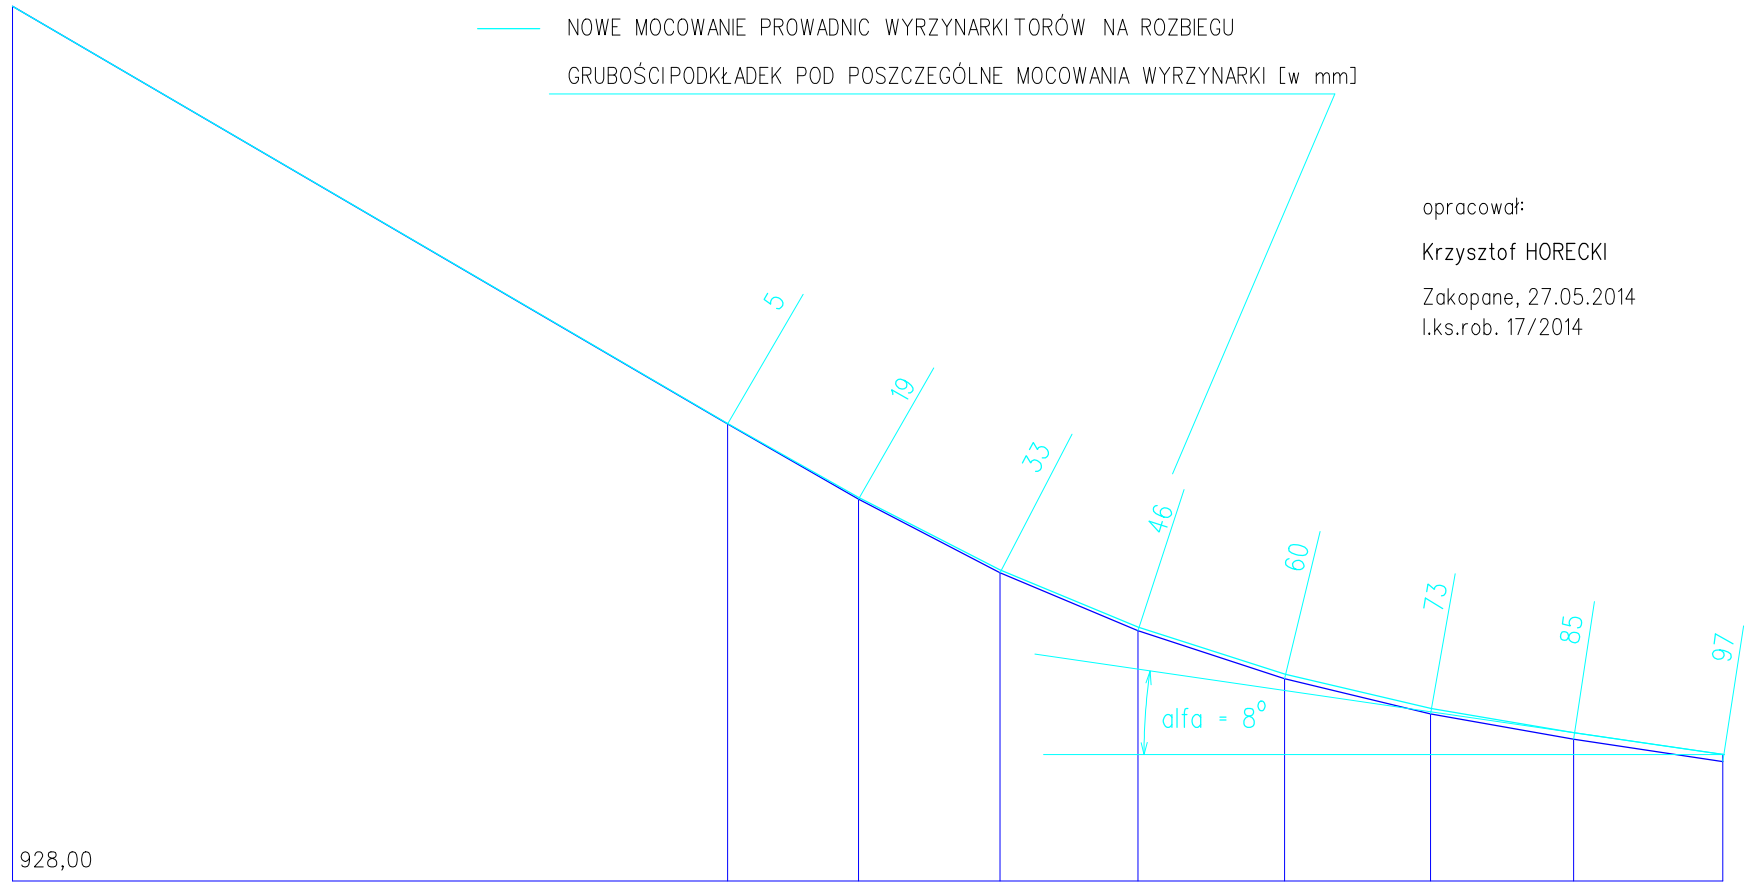

Wysokość										
939,57	934,05	933,05	932,08	931,31	930,68	930,21	929,88	929,58		
Odległość										
0,00	9,46	11,19	13,06	14,89	16,83	18,76	20,65	22,63		