


PRZEKRÓJ POPRZECZNY

W-W WIEŻA SĘDZIOWSKA SKOCZNIE

SKALA 1 : 500 / 500

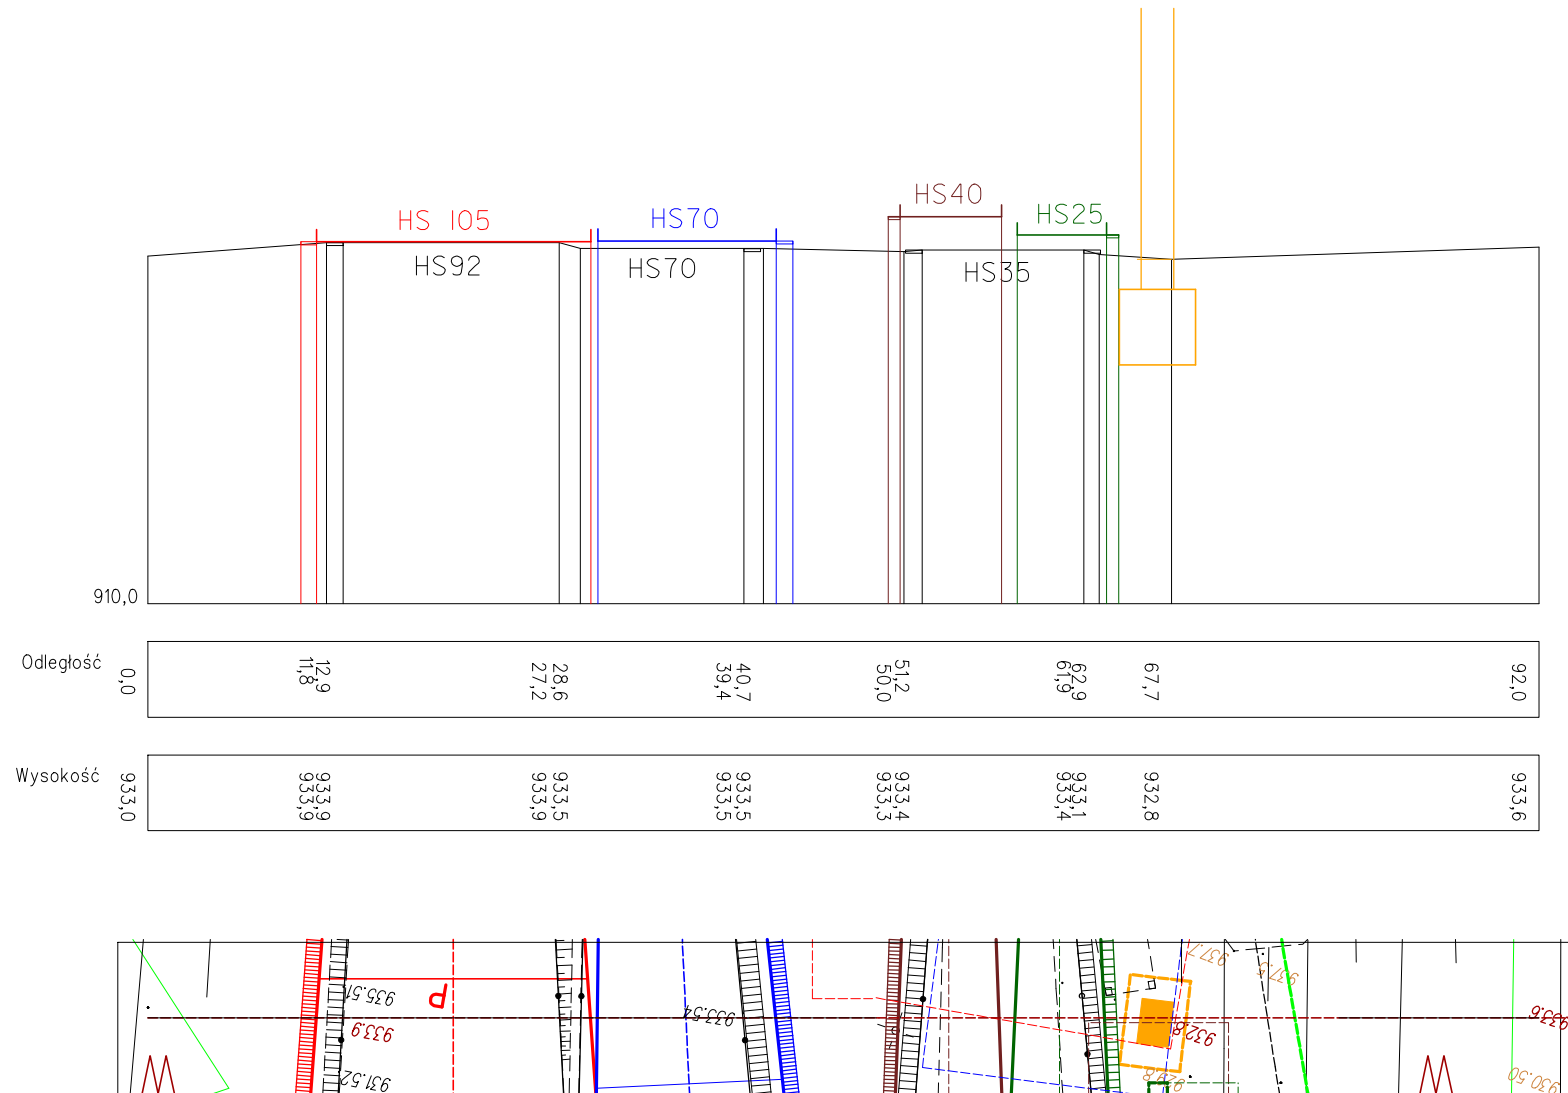

opracował:
Krzysztof Horecki
Zakopane, 25.10.2018