


WPASOWANIE PROFILI SKOCZNI

SKALA 1 : 500 / 500

HS 25

HS 40

PROFIL ISTNIEJĄCEJ SKOCZNI - HS 35

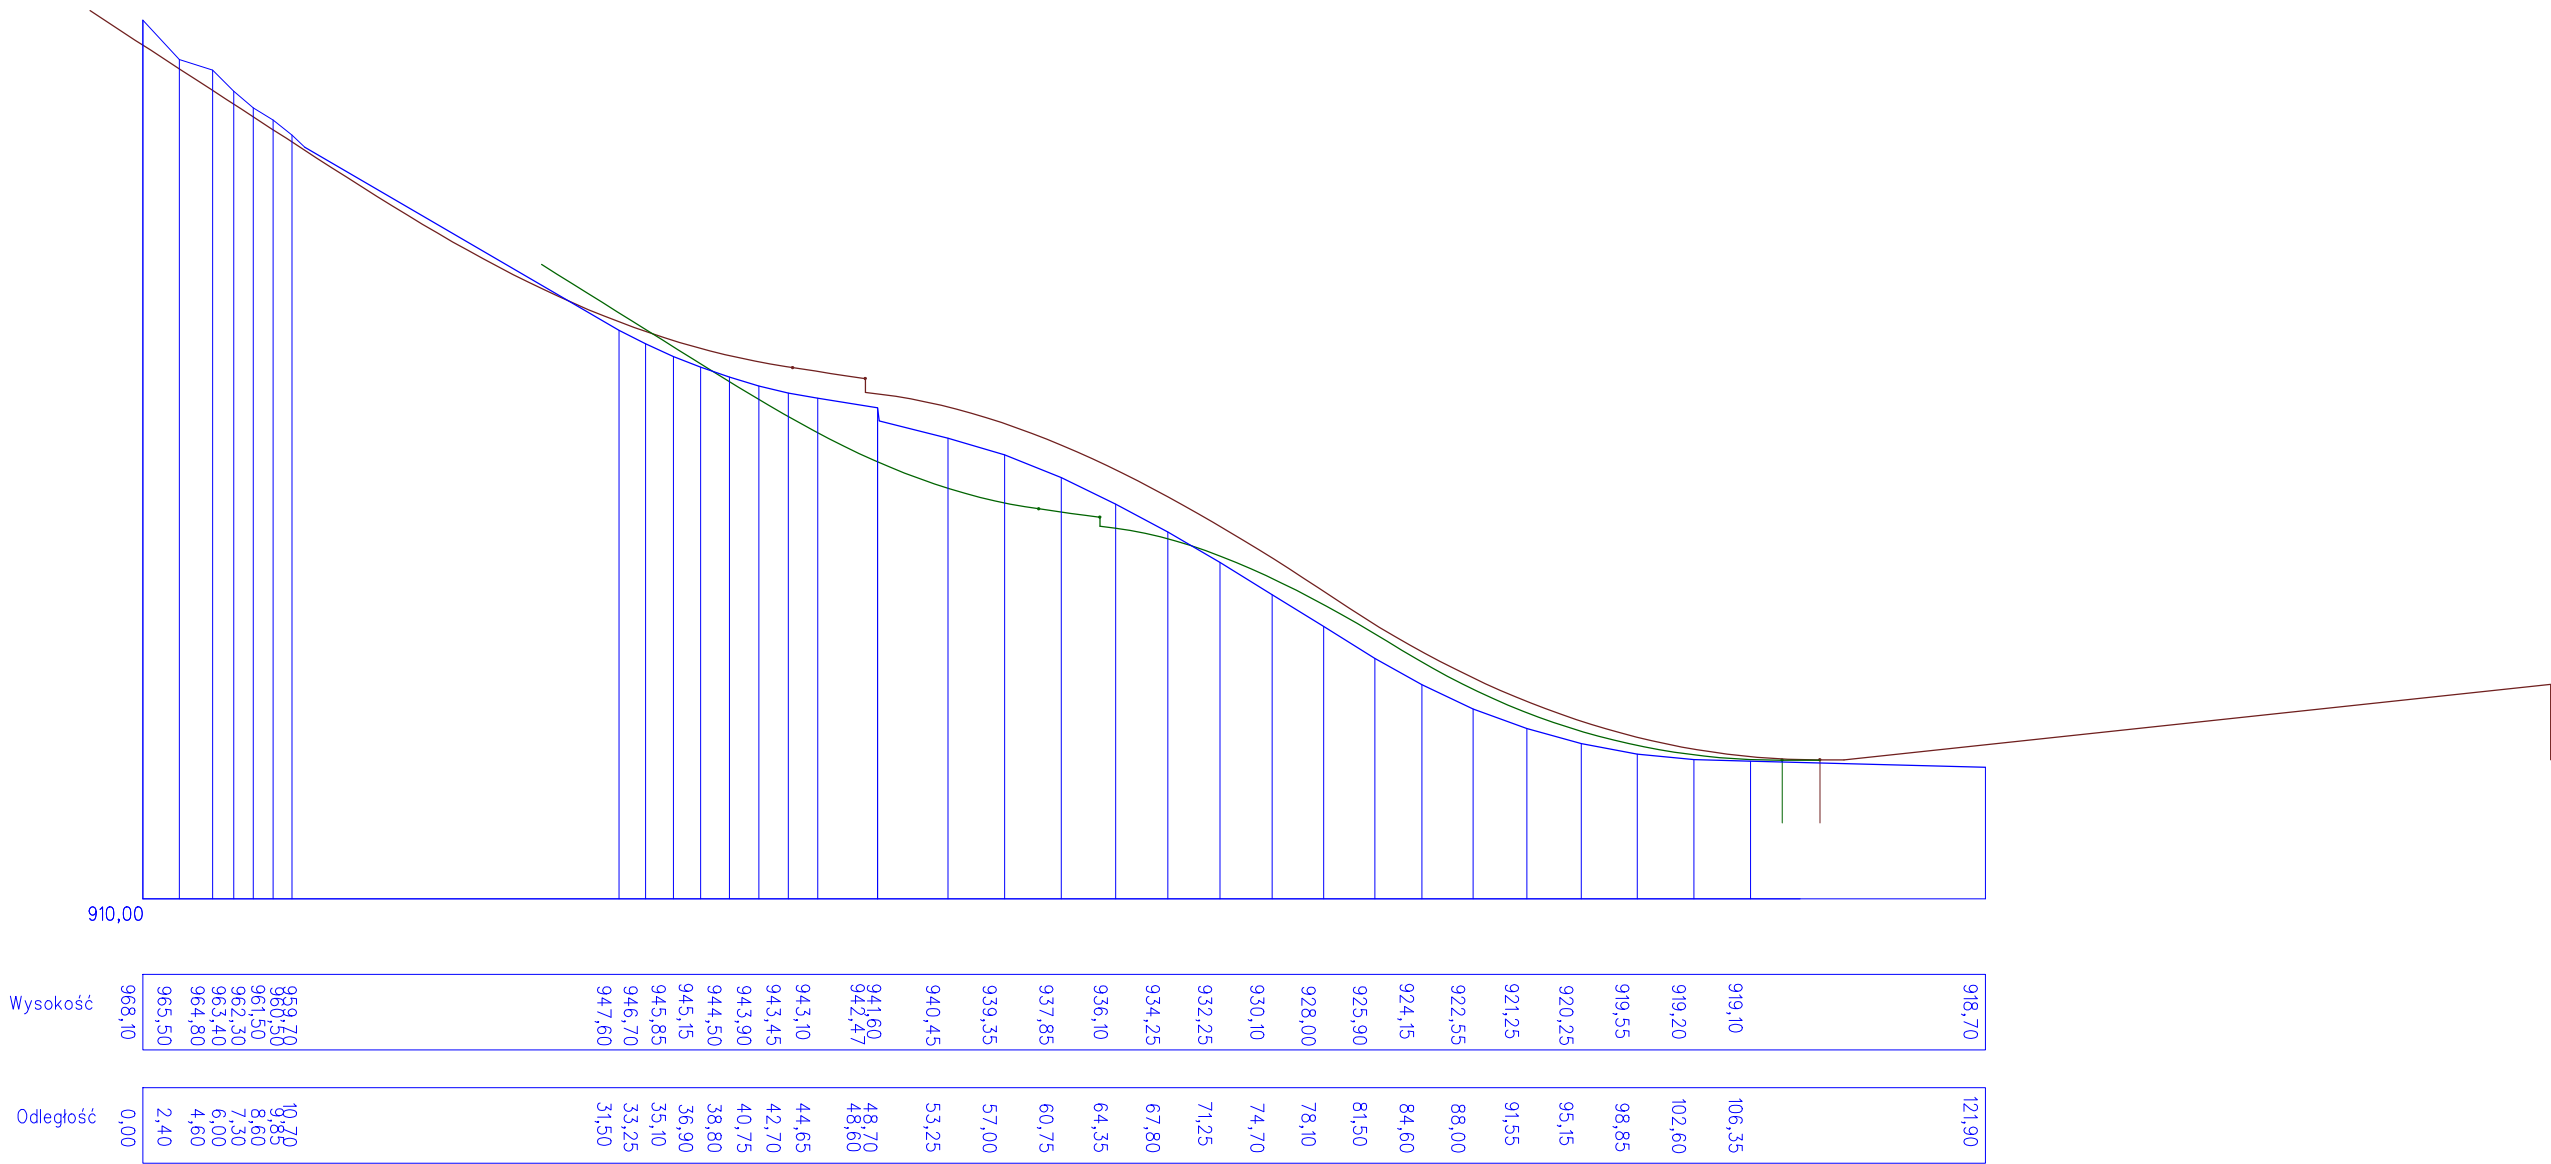

opracował:
Krzysztof Horecki
Zakopane, 12.10.2018