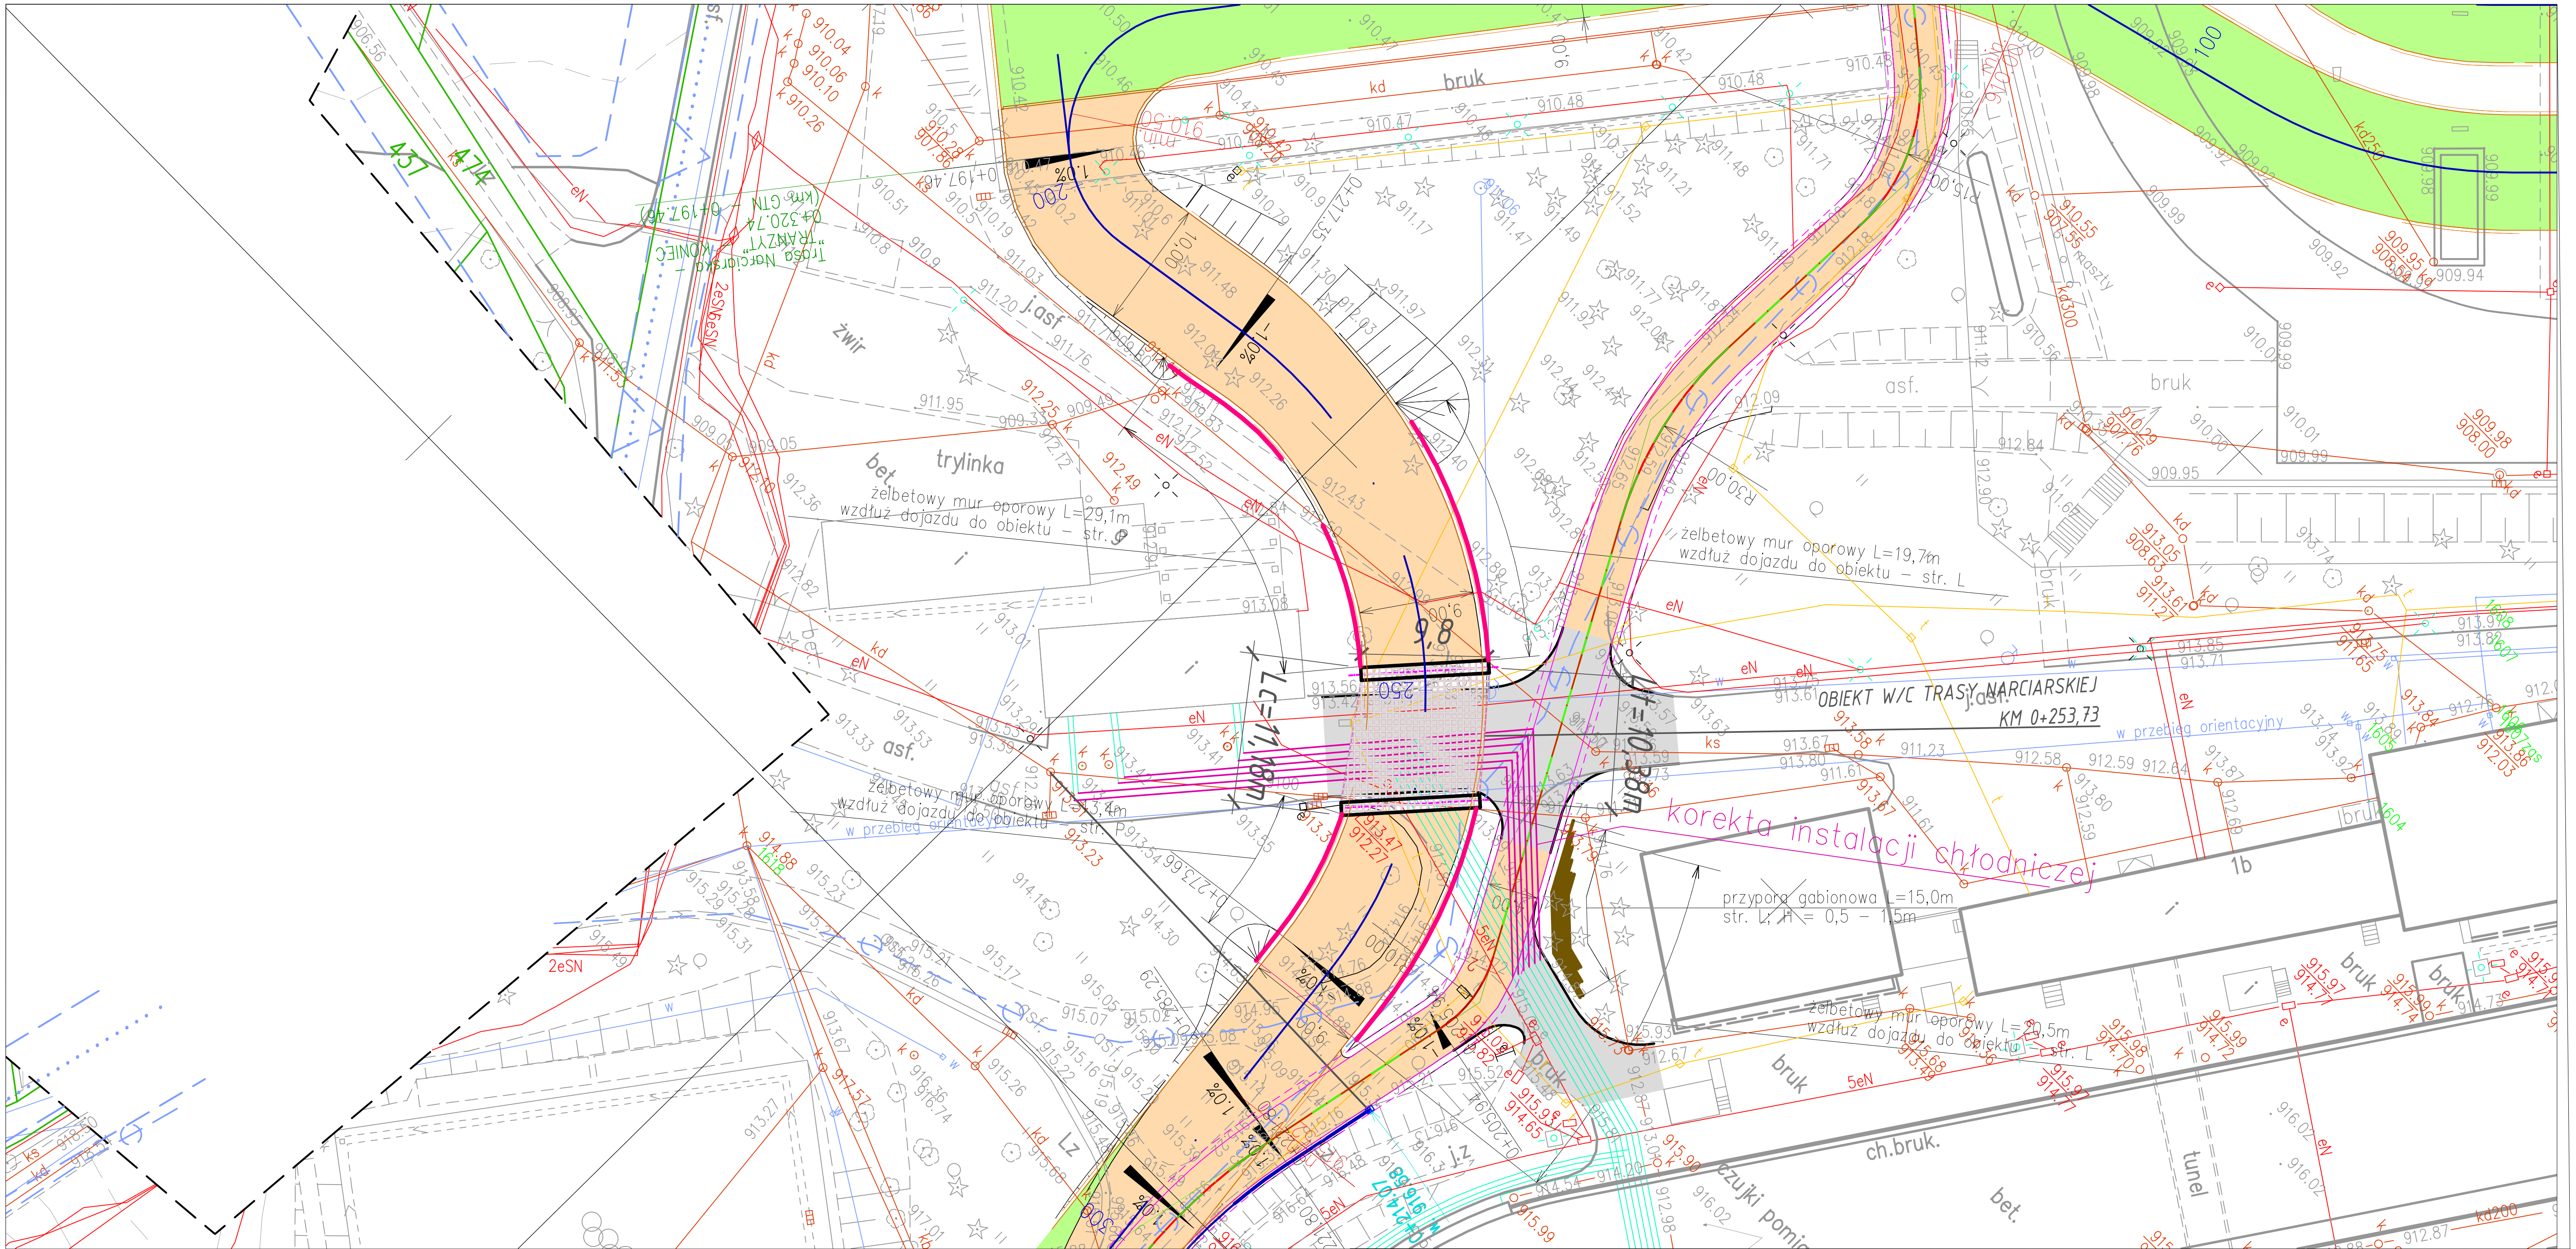

Inwestor:

CENTRALNY OŚRODEK SPORTU

COS – OPO w Zakopanem
ul. Bronisława Czecha 1
34–500 Zakopane

Biuro projektowe:

GEODEZJA BUDOWNICTWO GEO ART
mgr inż. Justyna Polaczek
34-470 Czarny Dunajec ul. Mościckiego 21
biuro: ul. Rynek 38
tel. (0-18)265-75-93, kom. 0-601-46-77-39

mgr inż. Justyna Polaczek
34–470 Czarny Dunajec, ul.
Mościckiego 21
biuro: Rynek 38

Nazwa opracowania:

PROJEKT TRAS BIEGOWYCH – ETAP II – COS – OPO ZAKOPANE

Branża:	Adres obiektu budowlanego:	Miejscowość: ZAKOPANE	Część:
WIELOBRANŻOWA	Powiat: tatrzański	Województwo: małopolskie	PROJEKT ZAGOSP. TERENU

Funkcja:	Imię, Nazwisko:	Uprawnienia:	Podpis:
Projektant:	inż. Krzysztof Juszczak	NBSA–7342/101–98	
Sprawdzający:	mgr inż. Jerzy Gąciarz	8/2003	
	mgr inż. Paweł Polaczek		

Nazwa rysunku:	SYTUACJA – PROJEKT OBIEKTU MOSTOWEGO	Nr rys. 1	Skala: 1:500

Prawa autorskie zastrzeżone, łącznie z prawem reprodukcji lub udostępniania osobom trzecim niniejszego rysunku lub jego części bez upoważnienia inwestora.

Czarny Dunajec, 03.2018r.