Section "A-A"
Przekrój "A-A"

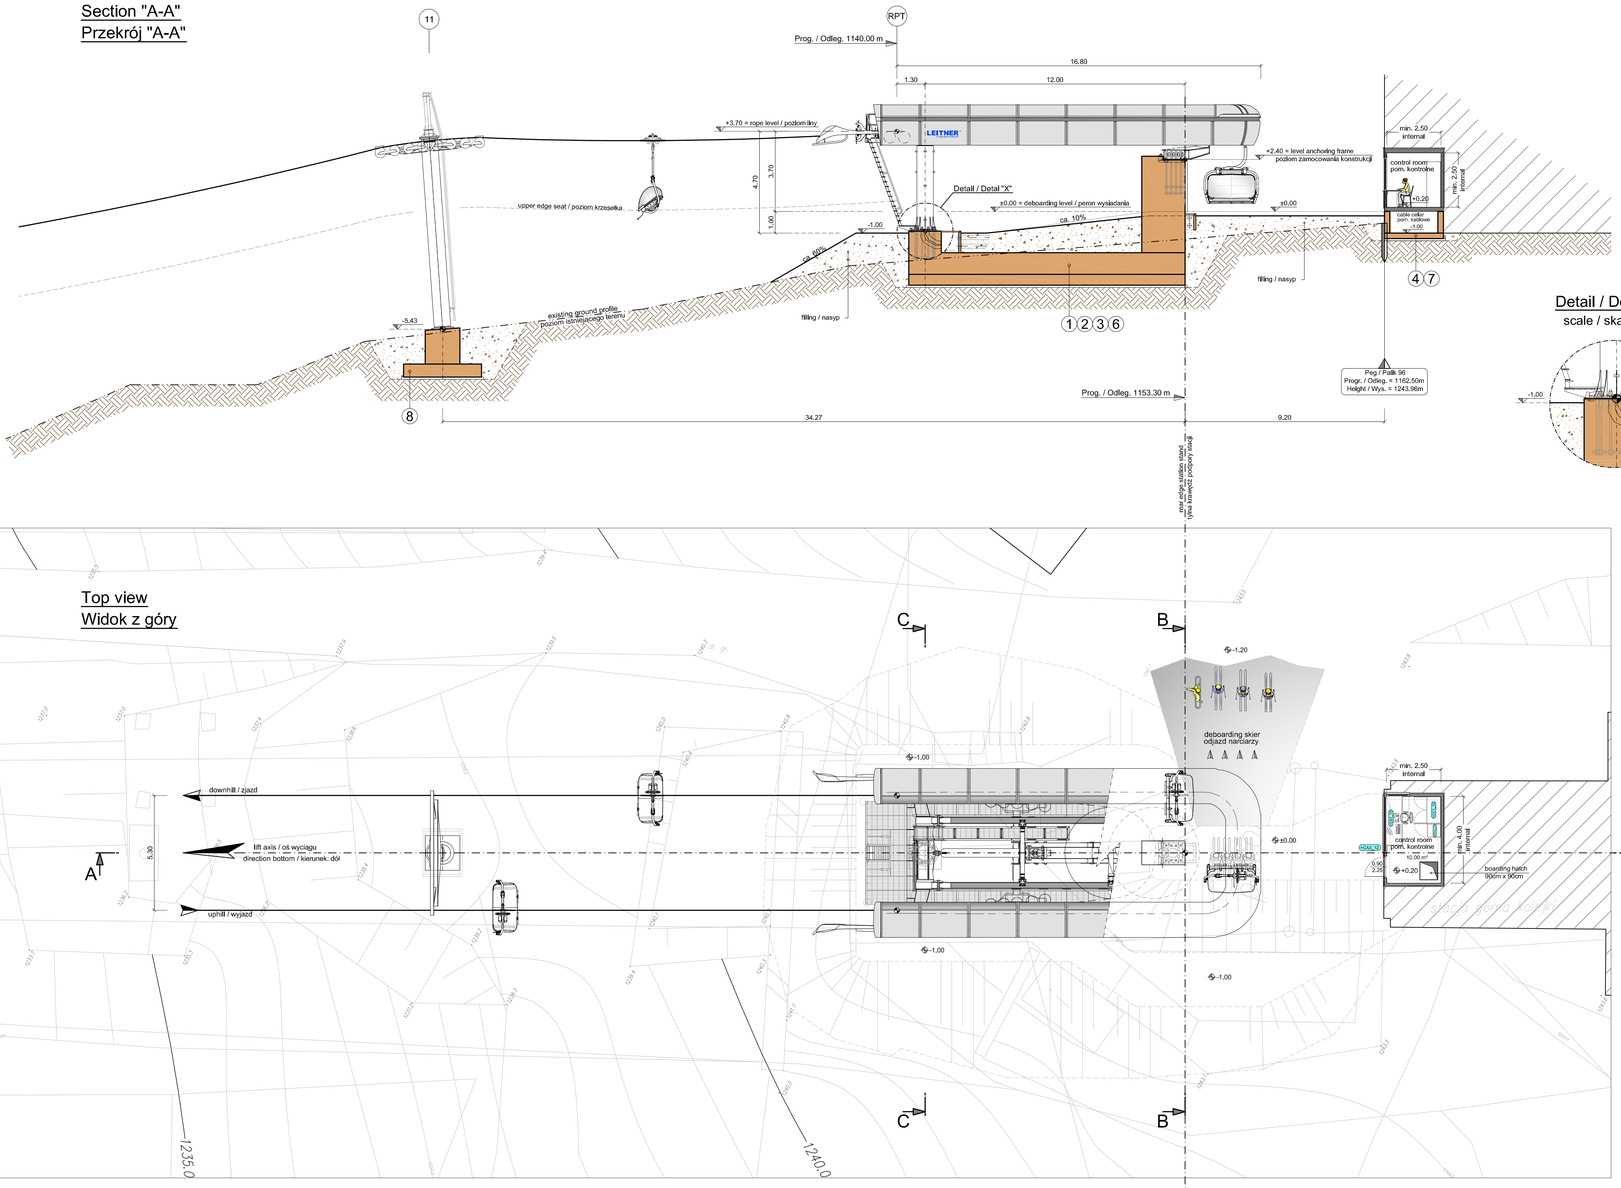

Section "B-B"
Przekrój "B-B"

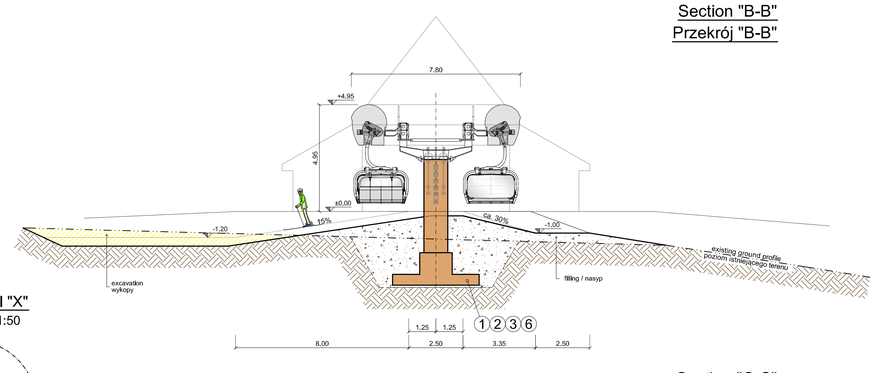

Detail / Detal "X"
scale / skala 1:50

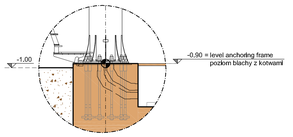

Section "C-C"
Przekrój "C-C"

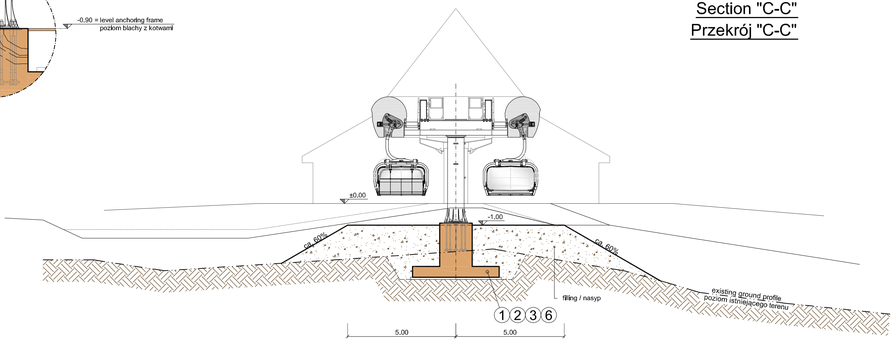

Top view
Widok z góry

Detail deboarding area / Szczegół odjazdu
scale / skala 1:50

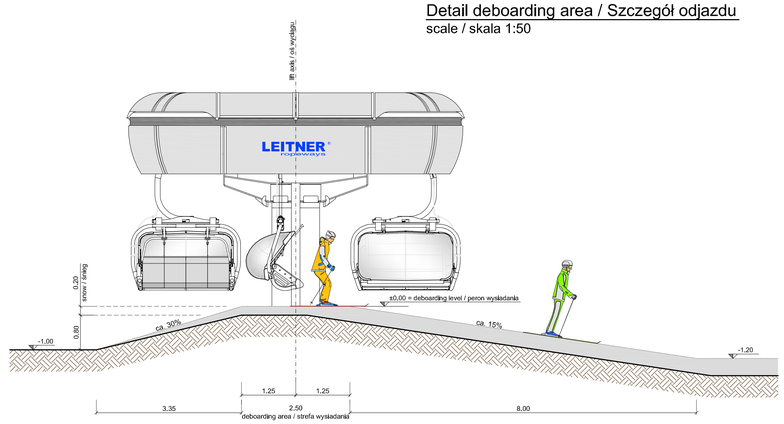

Plan positioning foundations tubes and shafts
Rzut posadowienia

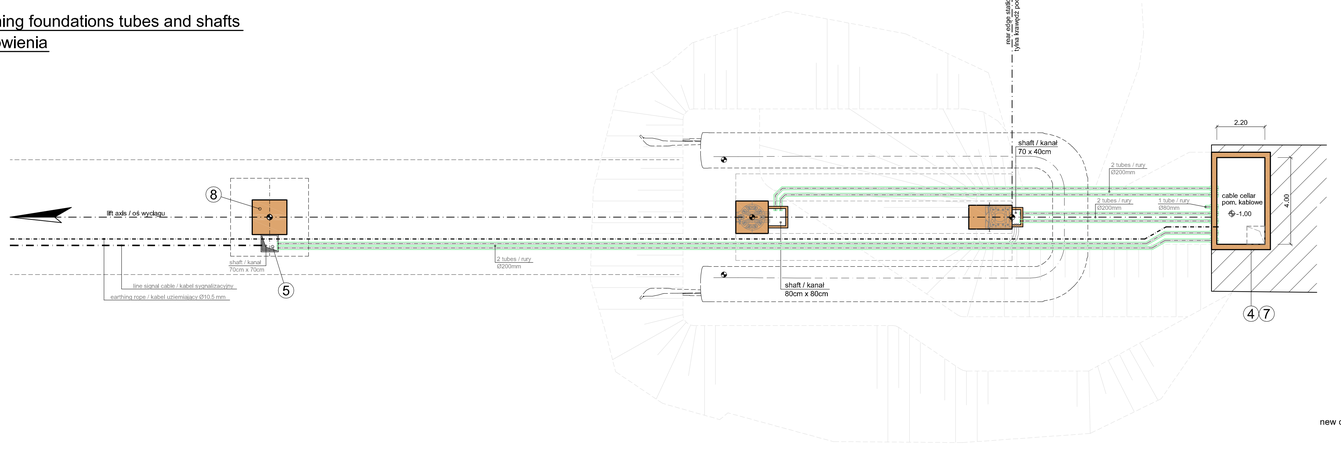

deboarding level (snow level)
poziom wysiadania (poziom śniegu)
±0.00 = 1244.50 m o.s.l. / n.p.m

Legend - electric cases / Legenda - Oznaczenia elektryczne

Control room / Pom. kontrolne

=GA1.M1	control desk	B= 400, Pi=230, Hi= 85, 5kg
	pc + screen	
=GC1.M1	control panel	B=1206, Pi=628, Hi=2082, 400kg
=HNC.1P	power center	B= 600, Pi=600, Hi= 2100

near control room / obok pom. kontrolne

=GA1.M2	desk platform - pult	B= 300, Pi=200, Hi=350+1200

(30) ... Station loudspeaker / System dźwiękowy
(31) ... Station illumination / Oświetlenie
(41) ... Emergency light / Oświetlenie awaryjne

Cable length / długość kabla

from - to / od - na	length / długość (m)
+CC1_12 - beginning of cable collector entrance across back station foot	- m

Equipotential busbar / Szyna wyrównania potencjałów

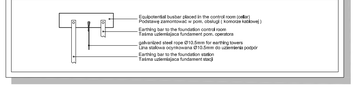

new development / elementy projektowane
excavation / wykopy
filling / nasypy
compact earth filling / grunt zagęszczony

11			
10			
9	Layout indication signs / Ułk tad tablicy informacyjnej		97101724
8	Ground connection for foundation central tower / Fundamenty - posadowienie podpór stacji		97102747
7	Ground connection for foundation control room / Posadowienie budynku sterowni z drewna lub cegły		23-12770
6	Ground connection for foundation station / Uziemienie fundamentu stacji		22-20159
5	Installation ground cable routing / Instalacja uziemiająca		*******
4	Reinforcement control room / Zbrojenie, czytunka stacja góma		PROKON
3	Reinforcing for station foundation / Rysunki wykonacze dla elementów posadowienia		PROKON
2	Station foundation - formwork drawing / Rzut podłużny posadowienia		PROKON
1	Layout templates and anchor bolts / Rozmieszczenie szablonów i śrób kotwiących		*******
No	Description / Nazwa		Drawing / / Rysunek

REV.	Änderungen / Modification	DATUM / DATE	NAME / NAME	KONTR. / CHECKED

BENENNUNG / DESCRIPTION
CD4C JAWORZYNA SKRZYCZNE
ANORDNUNG-UMLENKSTATION FIX AM BERG
LAYOUT-RETURN STATION FIXED ATTACHED

LAND / COUNTRY: PL

LEITNER ropeways

FORMAT	A0	GEZEICHNET / DRAWN BY: Dalla Torre Alberto
DATUM / DATE	17/07/2013	ZEICHNUNG / DRAWING: 97106229/00
MASSTAB / SCALE	1:100	

PRELIMINARY

THIS DRAWING AND ITS DESIGN ARE THE PROPERTY OF LEITNER . DUPLICATIONS - WITHOUT PERMISSION ARE PROHIBITED.

EXECUTIVE PROJECTS