


PRZEKRÓJ C-C

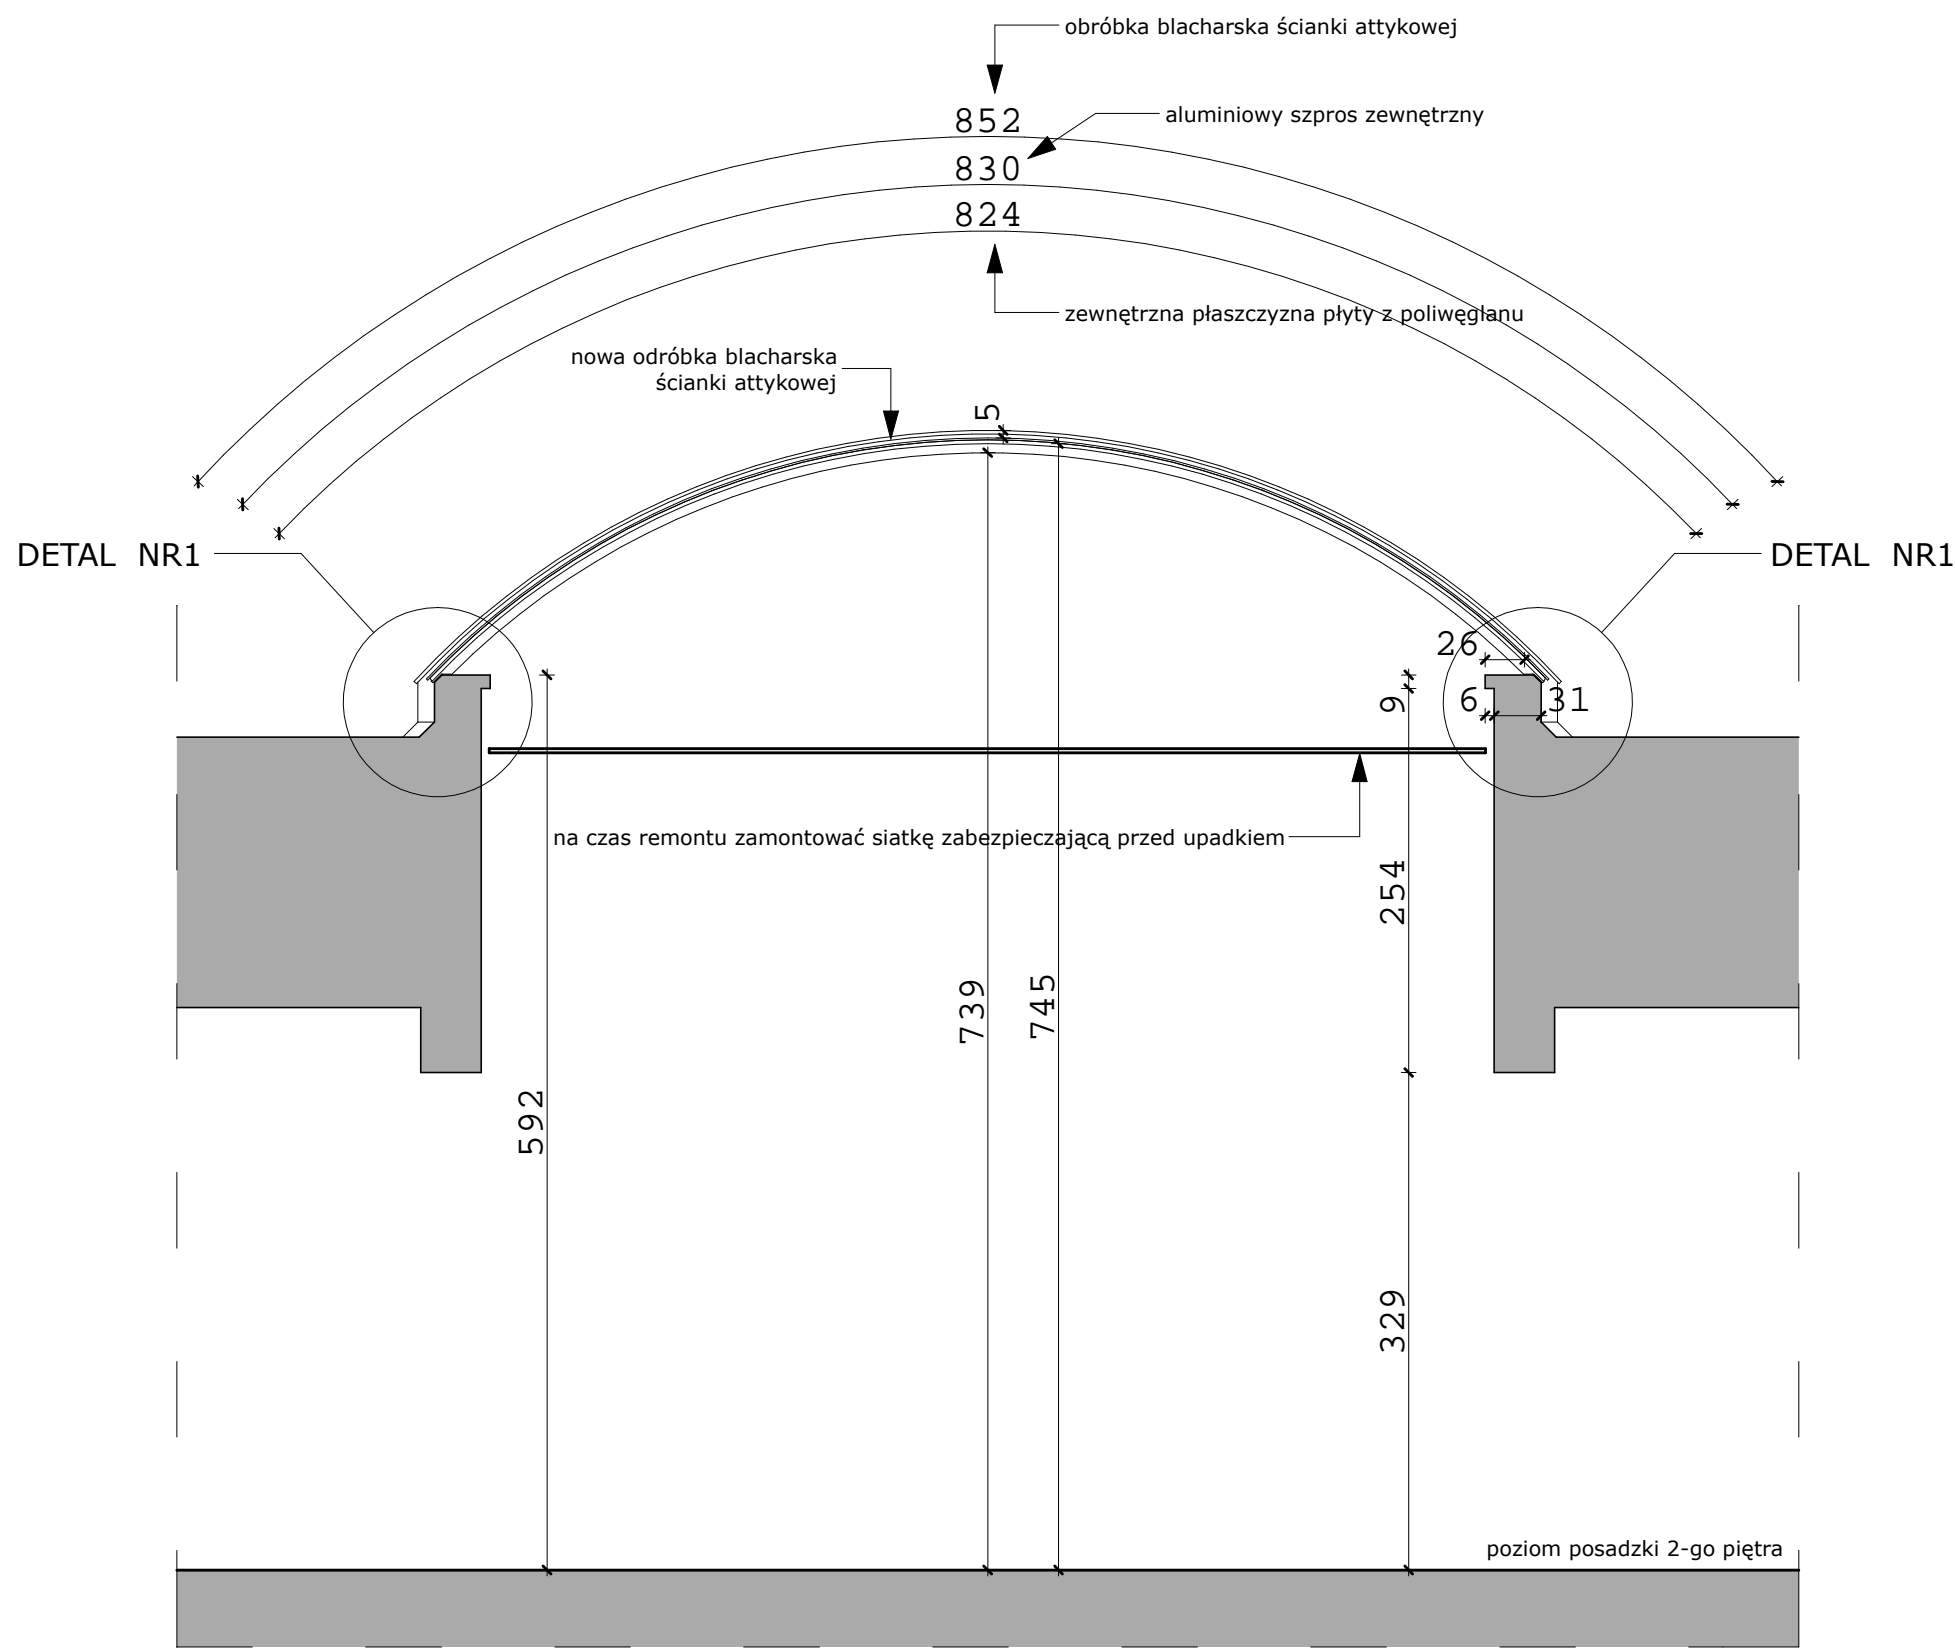

PRZEKRÓJ B-B

UWAGA: WSZYSTKIE WYMIARY SPRAWDZIĆ W NATURZE			
PROJEKT			
AEM PROJEKT Jakub Gurtat			
ul. Koszubińskiego 5/55, 26-600 Warszawa tel. 600 565 842			
INWESTOR			
CENTRALNY OŚRODEK SPORTU			
UL. Łazienkowska 6a, 00-449 Warszawa			
TEMAT			
REMONT ŚWIE TLIKA NA DACHU STREFY WEJŚCIA HALI WIDOWISKOWO-SPORTOWEJ BUDYNKU TORWAR I			
AUTOR		NR UPRAWNIENI	
arch. Tomasz Steckiewicz		Ma.093/08	
BRANŻA		NR RYSUNKU	
ARCHITEKTURA		A-02	
FAZA		SKALA	
PROJEKT TECHNICZNY		1:50	
TYTUŁ		PODPIŚĆ	
PRZEKRÓJ B-B, C-C			
DATA			
15maj 2017			