


TV GŁ.

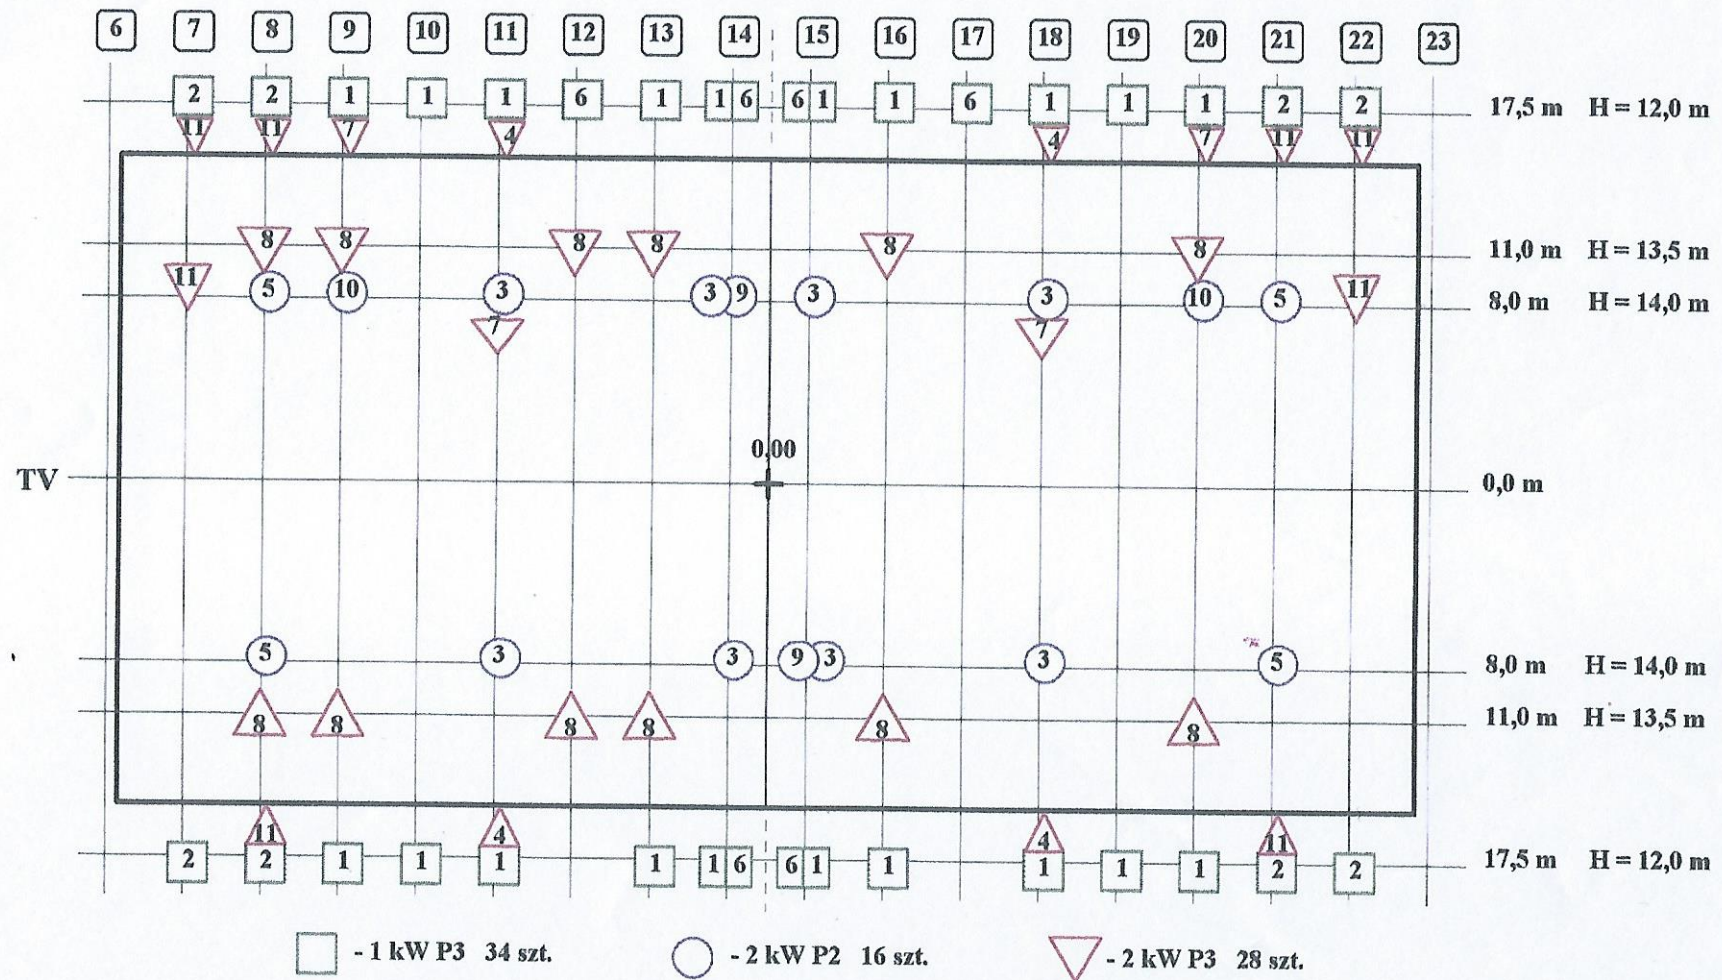

Rozmieszczenie opraw oświetlających boisko główne Hali Torwaru

por. ①