


Sterowanie oświetleniem z mosztów

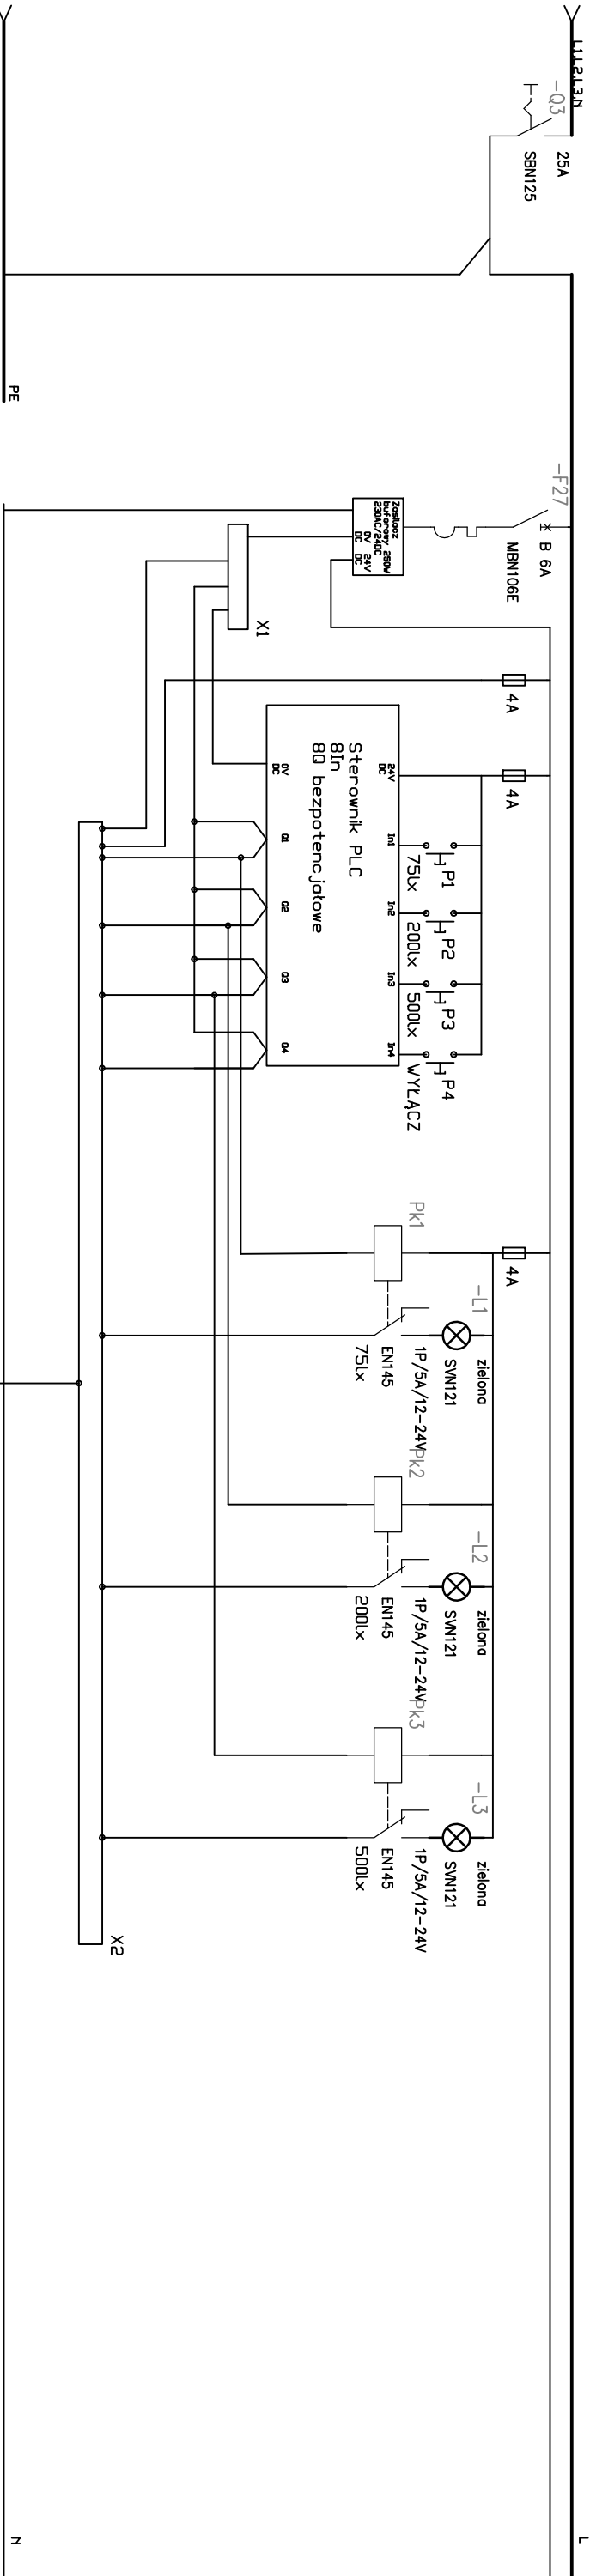

Temat: Schemat ideowy rozdzielnicy R50		Nr rysunku: 7.3
Rysunek:		
Temat: Rozbudowa narciarskich tras biegowych w C05-OP0 w Zakopanem		
Adres: Zakopane, dz. nr 441, 442 obr. 172 dz. nr 11216/11, 12351/5, 11216/12 obr. 172		
Stadium: Projekt	Data: III 2018	Strona: Elektryczna
Wykonawczy		
Inwestor: Centralny Ośrodek Sportu – OP0 w Zakopanem 34-500 Zakopane, ul. Br. Czecho 1		
Projektant: mgr inż. Przemysław Stachoń		
Sprawdził: mgr inż. Maciej POCIECH		
Upr. inż. Maciej POCIECH		
Upr. GPA-7342-83/98		