



1	2	3	4	5	6	7	8	9	10																														
SKRZYCZNE POMPOWNIA P100 POLE 5																																							
<div><div><div></div></div><div><table><tr><td colspan="2">Wykonawca: ENEL-AUTOMATYKA Sp. z o.o. ul. Gen.J.Sowińskiego 3 44-101 Gliwice tel./fax (032) 237-62-69 tel. (032) 725-11-89</td><td colspan="2">Numer projektu: EA/035/1117/P100/5</td><td colspan="2">Temat: STRONA TYTUŁOWA</td><td colspan="2">Inwestor: SUPERSNOW SKRZYCZNE P100 POLE 5</td><td colspan="2">Schemat: 1</td></tr><tr><td colspan="2"></td><td colspan="2">Projektował: P.SEMLA</td><td colspan="2">Utw.: 2017-11-06</td><td colspan="2"></td><td colspan="2">Lb. sch: 22</td></tr><tr><td colspan="2"></td><td colspan="2">Sprawdzał: S.MIZGAŁA</td><td colspan="2">Modyf: 2017-11-06</td><td colspan="2"></td><td colspan="2"></td></tr></table></div></div>										Wykonawca: ENEL-AUTOMATYKA Sp. z o.o. ul. Gen.J.Sowińskiego 3 44-101 Gliwice tel./fax (032) 237-62-69 tel. (032) 725-11-89		Numer projektu: EA/035/1117/P100/5		Temat: STRONA TYTUŁOWA		Inwestor: SUPERSNOW SKRZYCZNE P100 POLE 5		Schemat: 1				Projektował: P.SEMLA		Utw.: 2017-11-06				Lb. sch: 22				Sprawdzał: S.MIZGAŁA		Modyf: 2017-11-06					
Wykonawca: ENEL-AUTOMATYKA Sp. z o.o. ul. Gen.J.Sowińskiego 3 44-101 Gliwice tel./fax (032) 237-62-69 tel. (032) 725-11-89		Numer projektu: EA/035/1117/P100/5		Temat: STRONA TYTUŁOWA		Inwestor: SUPERSNOW SKRZYCZNE P100 POLE 5		Schemat: 1																															
		Projektował: P.SEMLA		Utw.: 2017-11-06				Lb. sch: 22																															
		Sprawdzał: S.MIZGAŁA		Modyf: 2017-11-06																																			

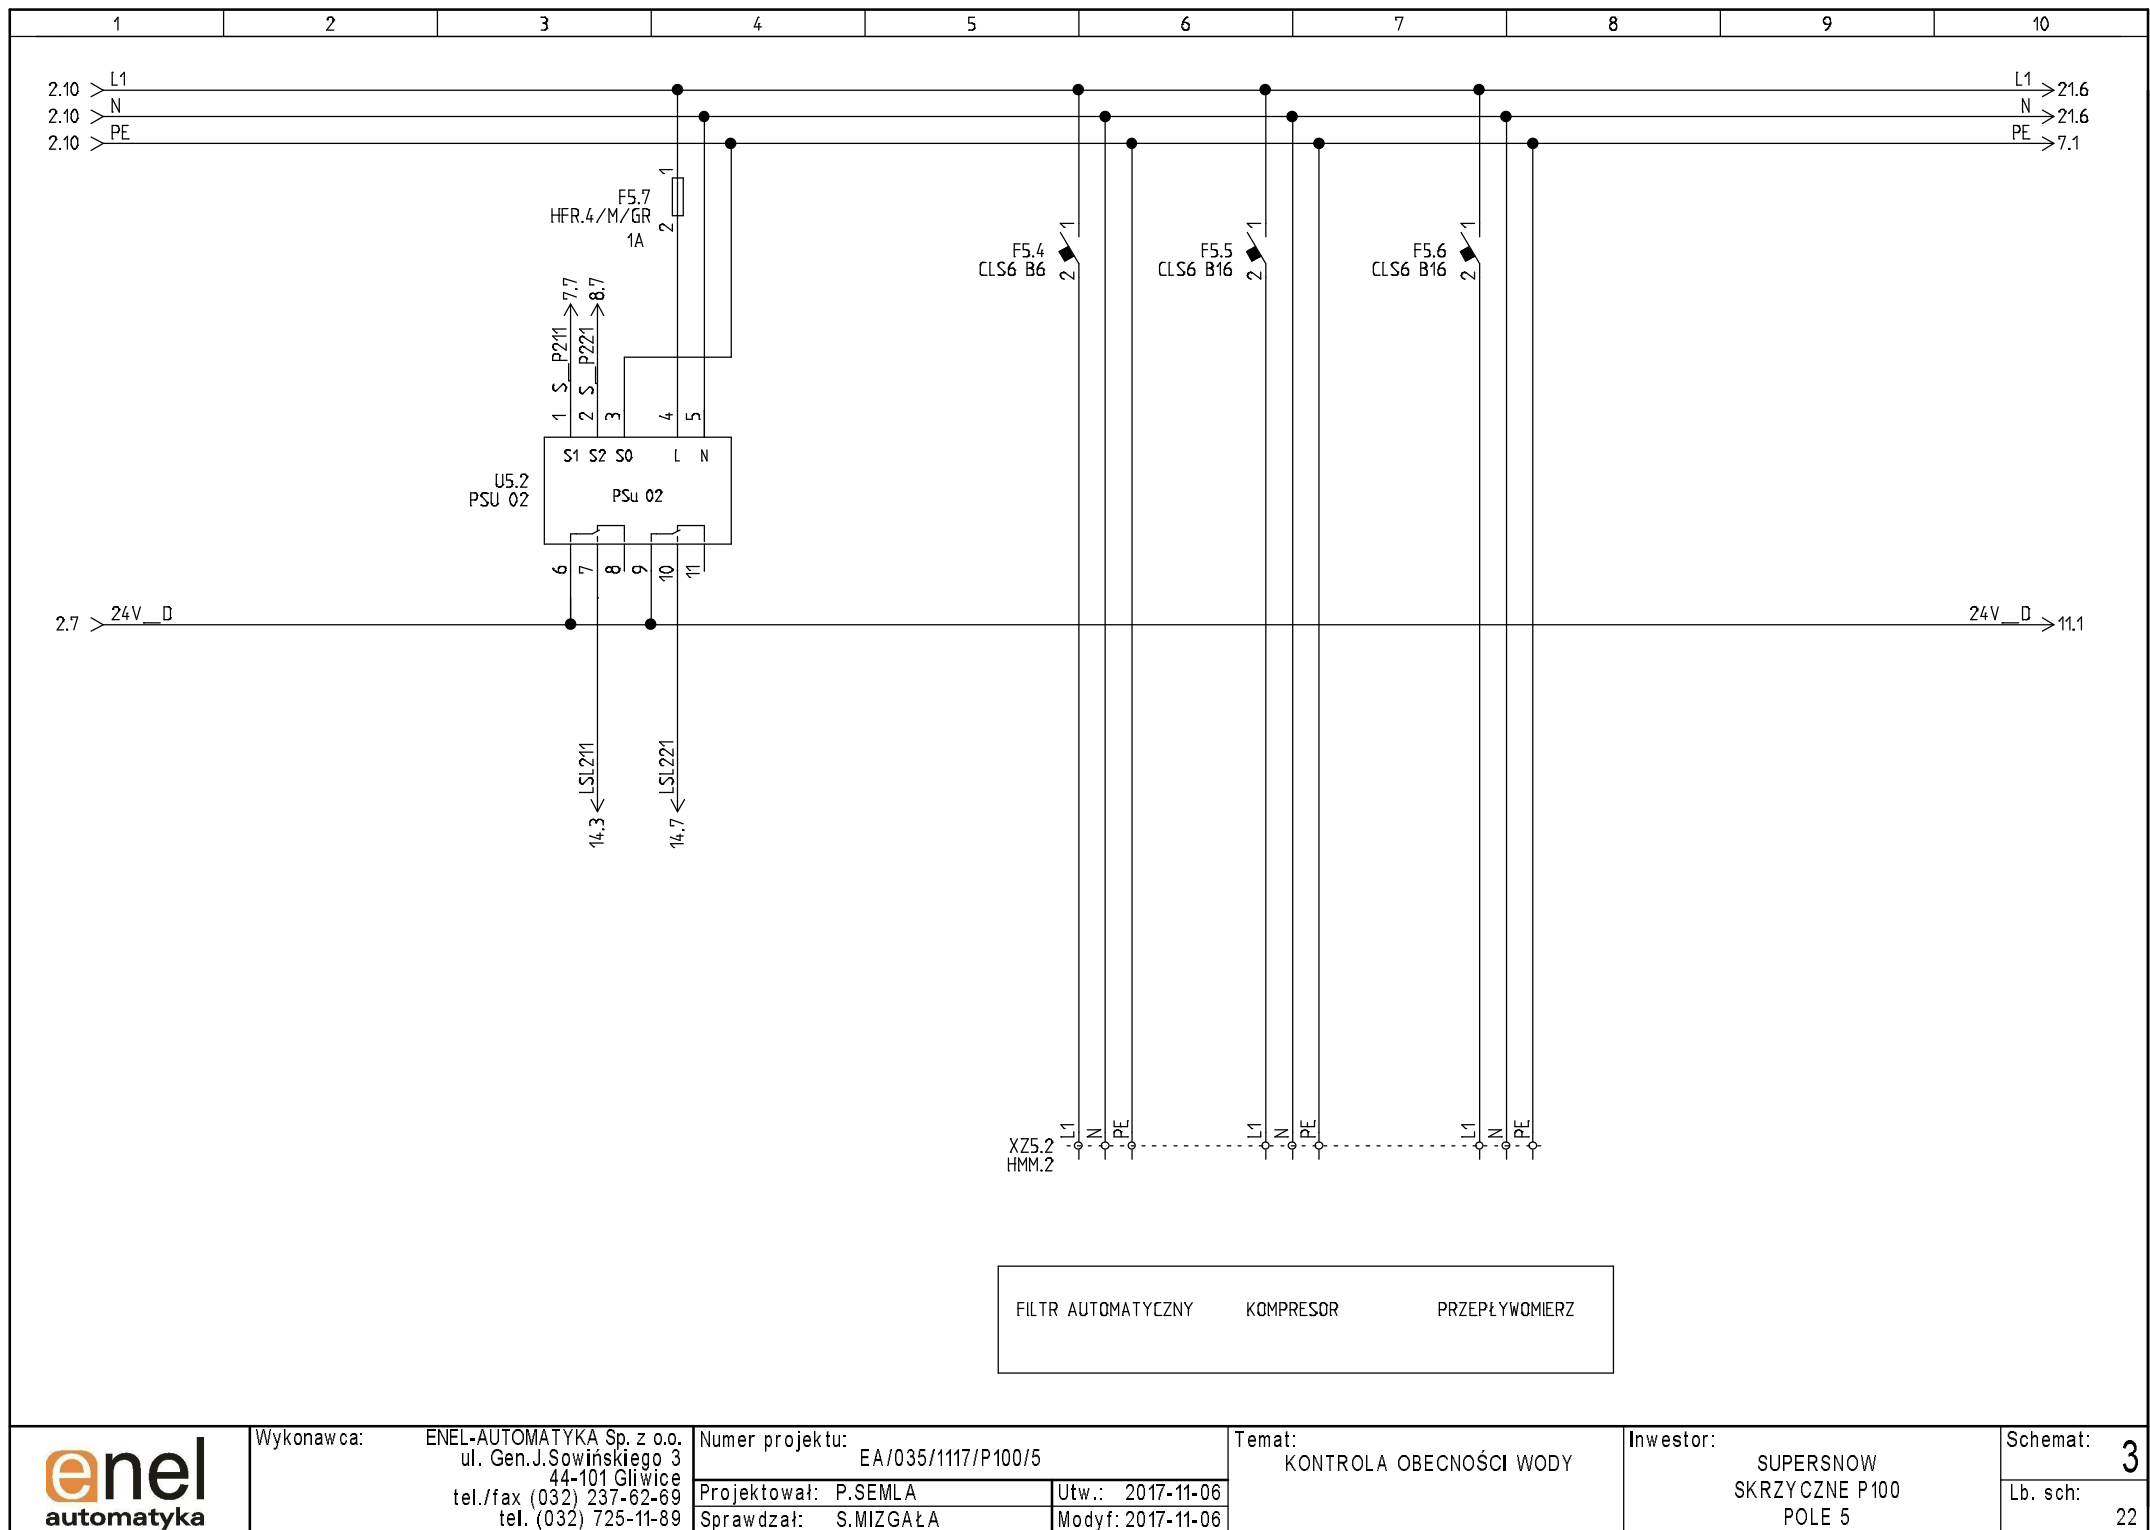

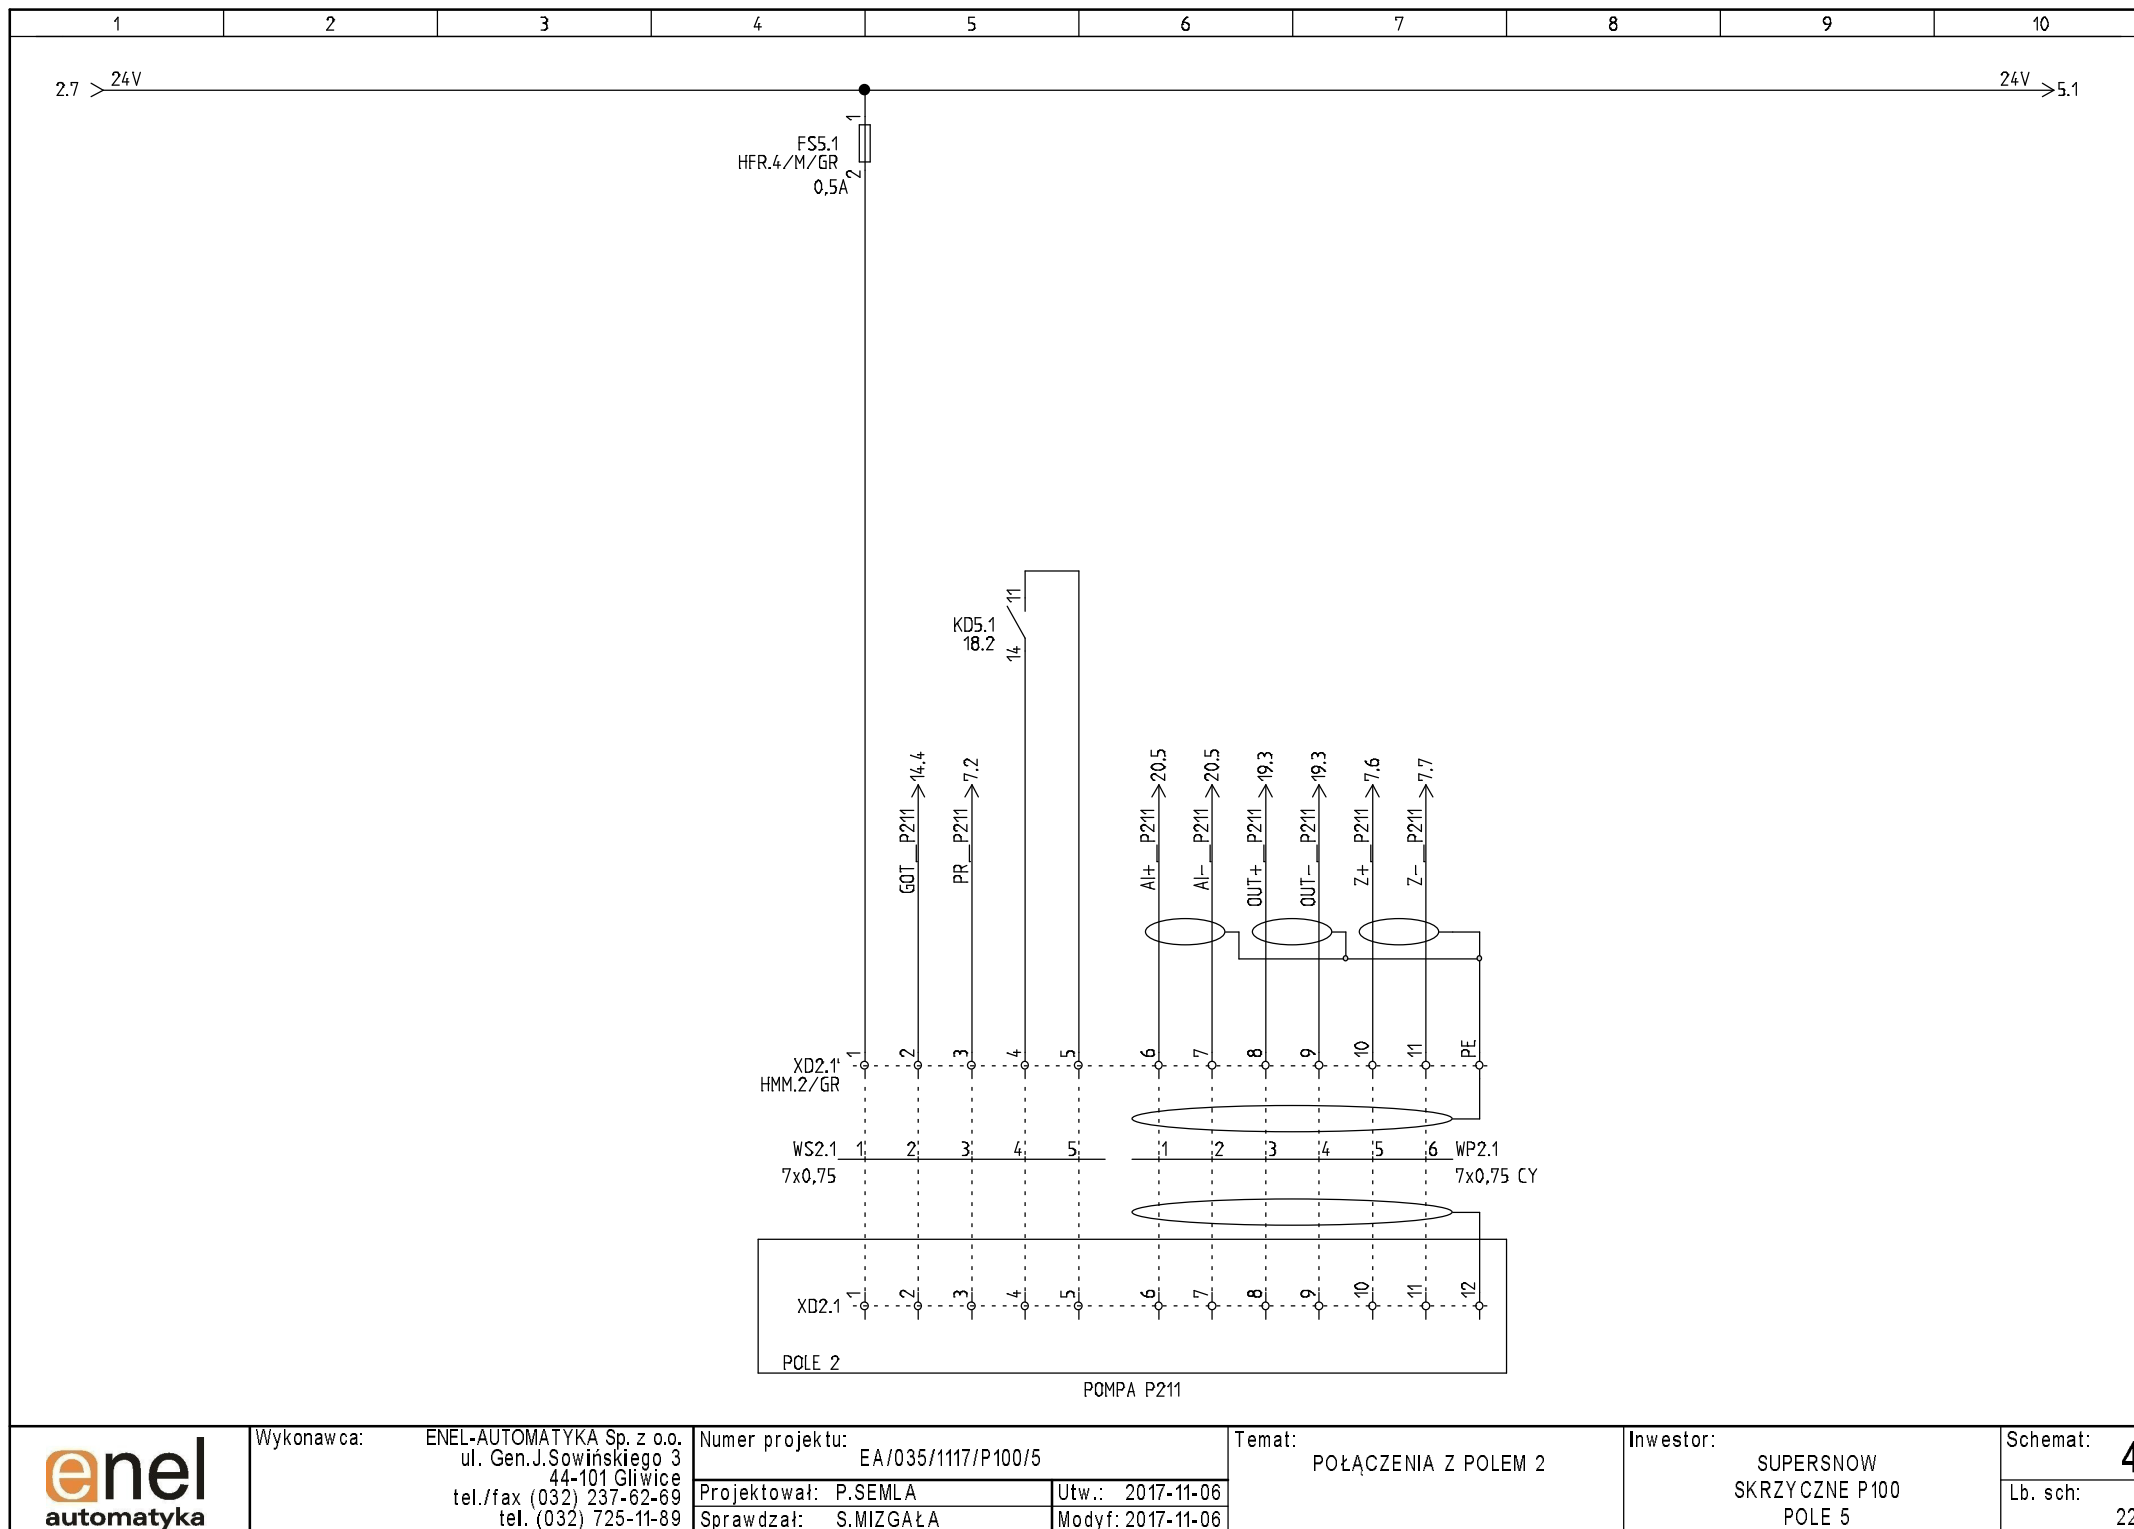

enel

automatyka

Wykonawca:

ENEL-AUTOMATYKA Sp. z o.o.
ul. Gen.J.Sowińskiego 3
44-101 Gliwice
tel./fax (032) 237-62-69
tel. (032) 725-11-89

Numer projektu:

EA/035/1117/P100/5

Projektował: P.SEMLA

Utw.: 2017-11-06

Sprawdzał: S.MIZGAŁA

Modyf: 2017-11-06

Temat:

POŁĄCZENIA Z POLEM 2

Inwestor:


SUPERSNOW
SKRZYCZNE P100
POLE 5


Schemat:

4

Lb. sch:

22

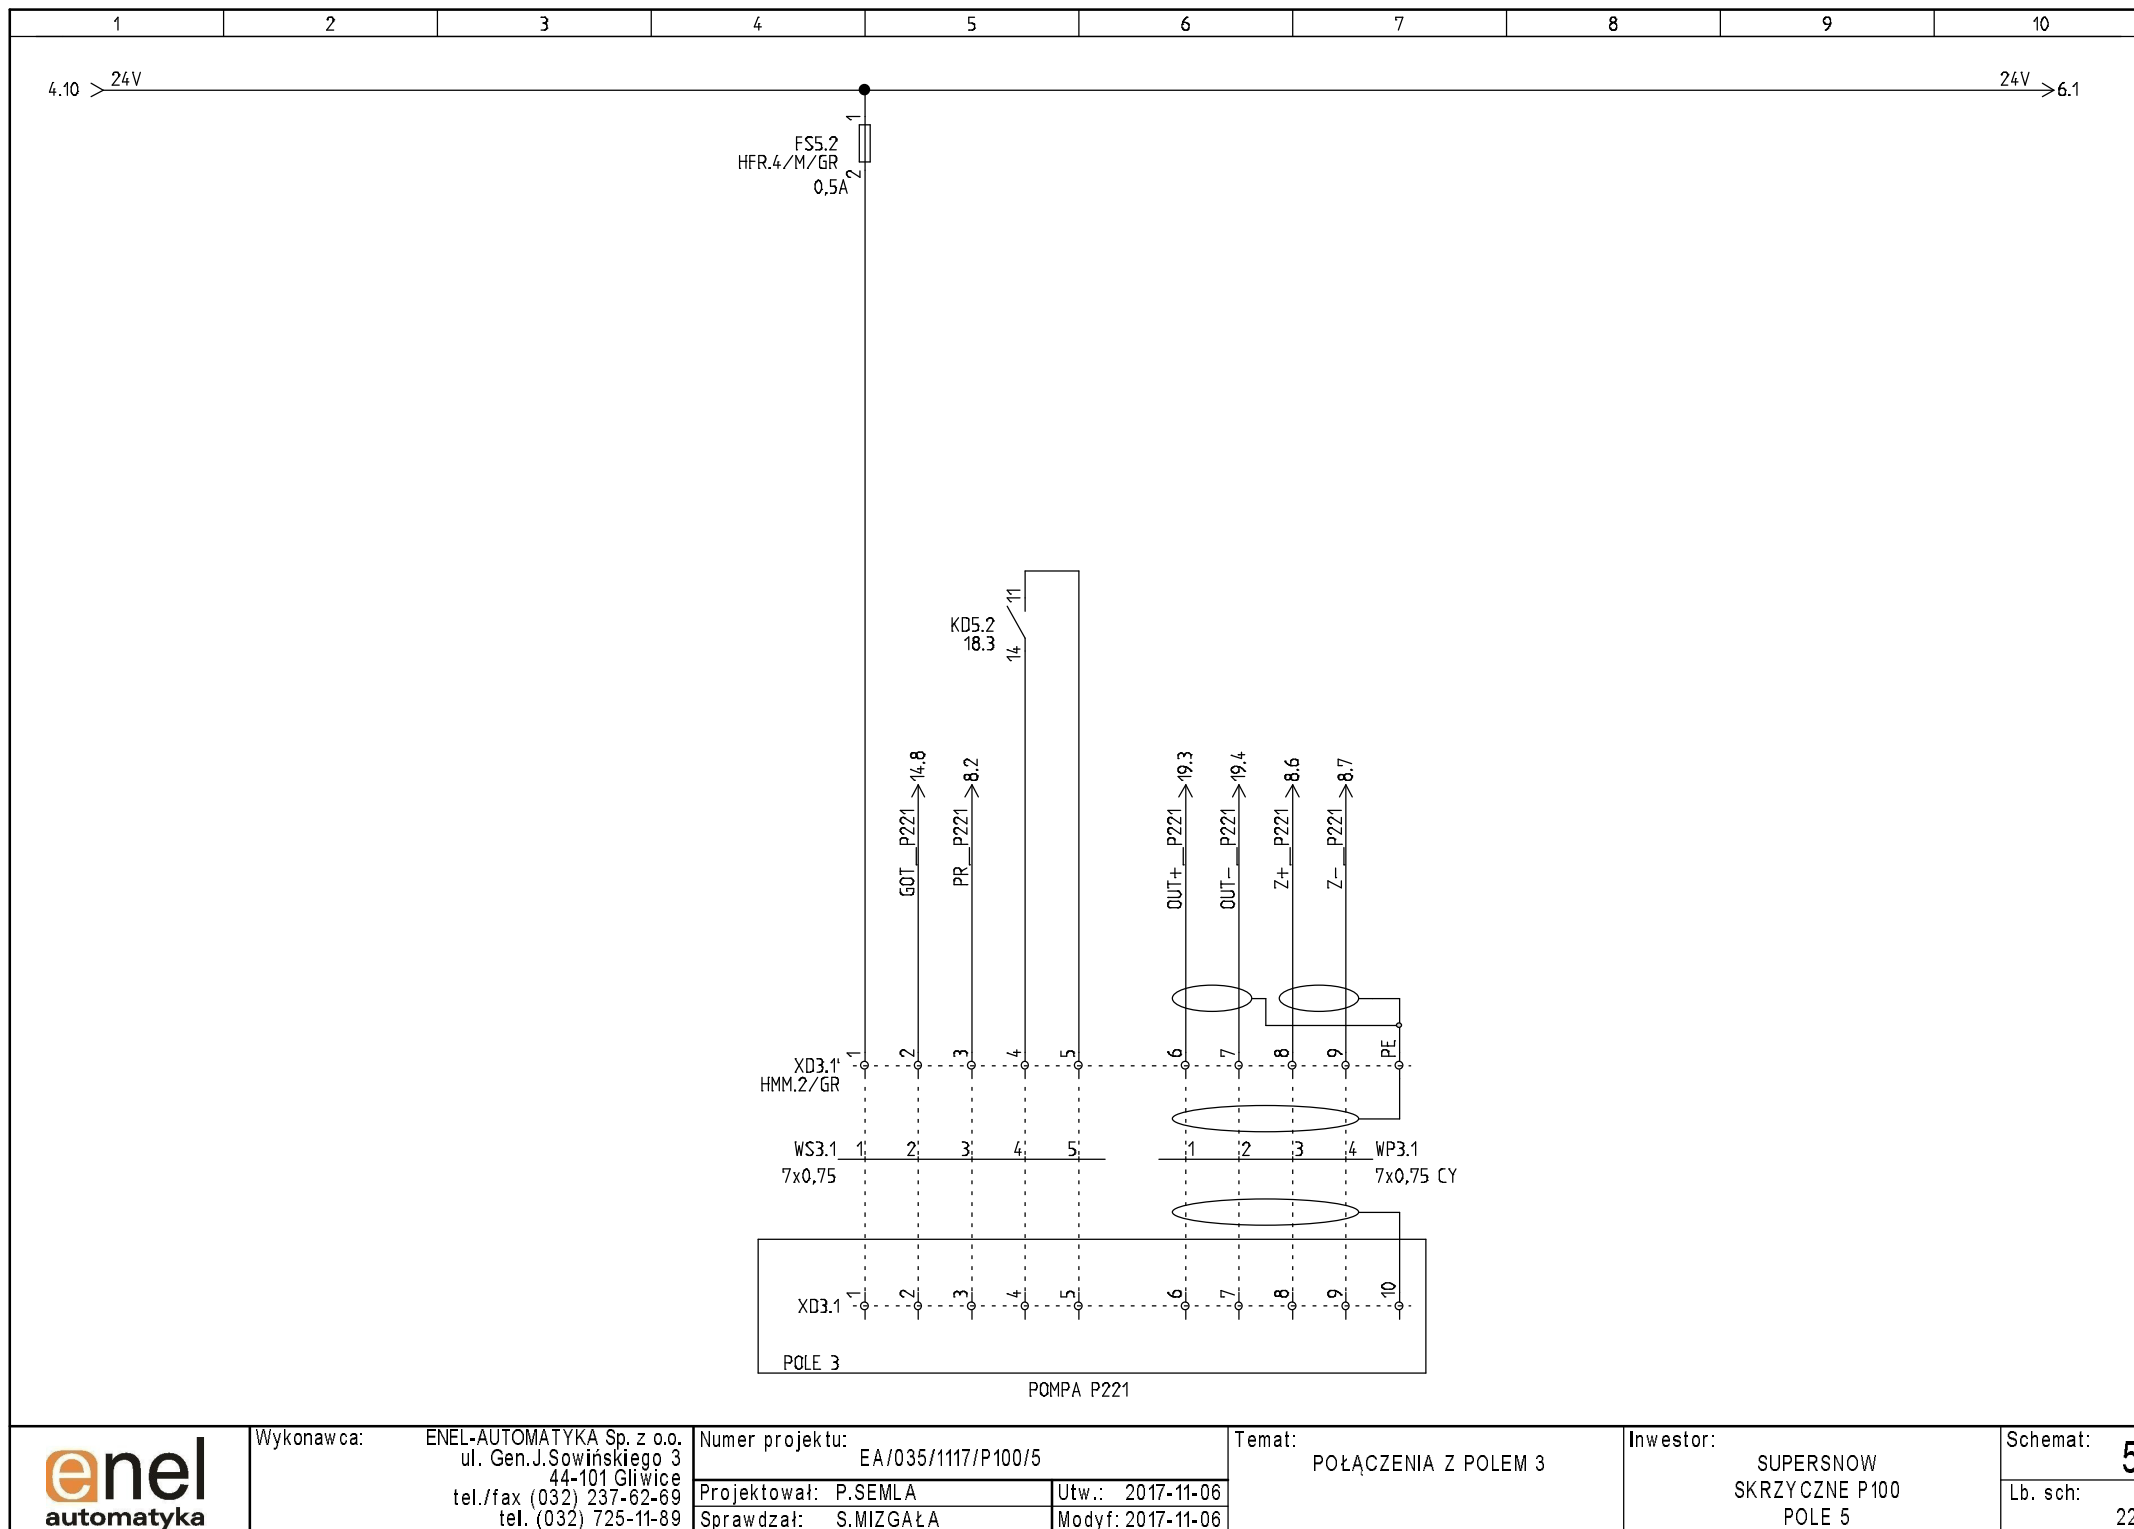

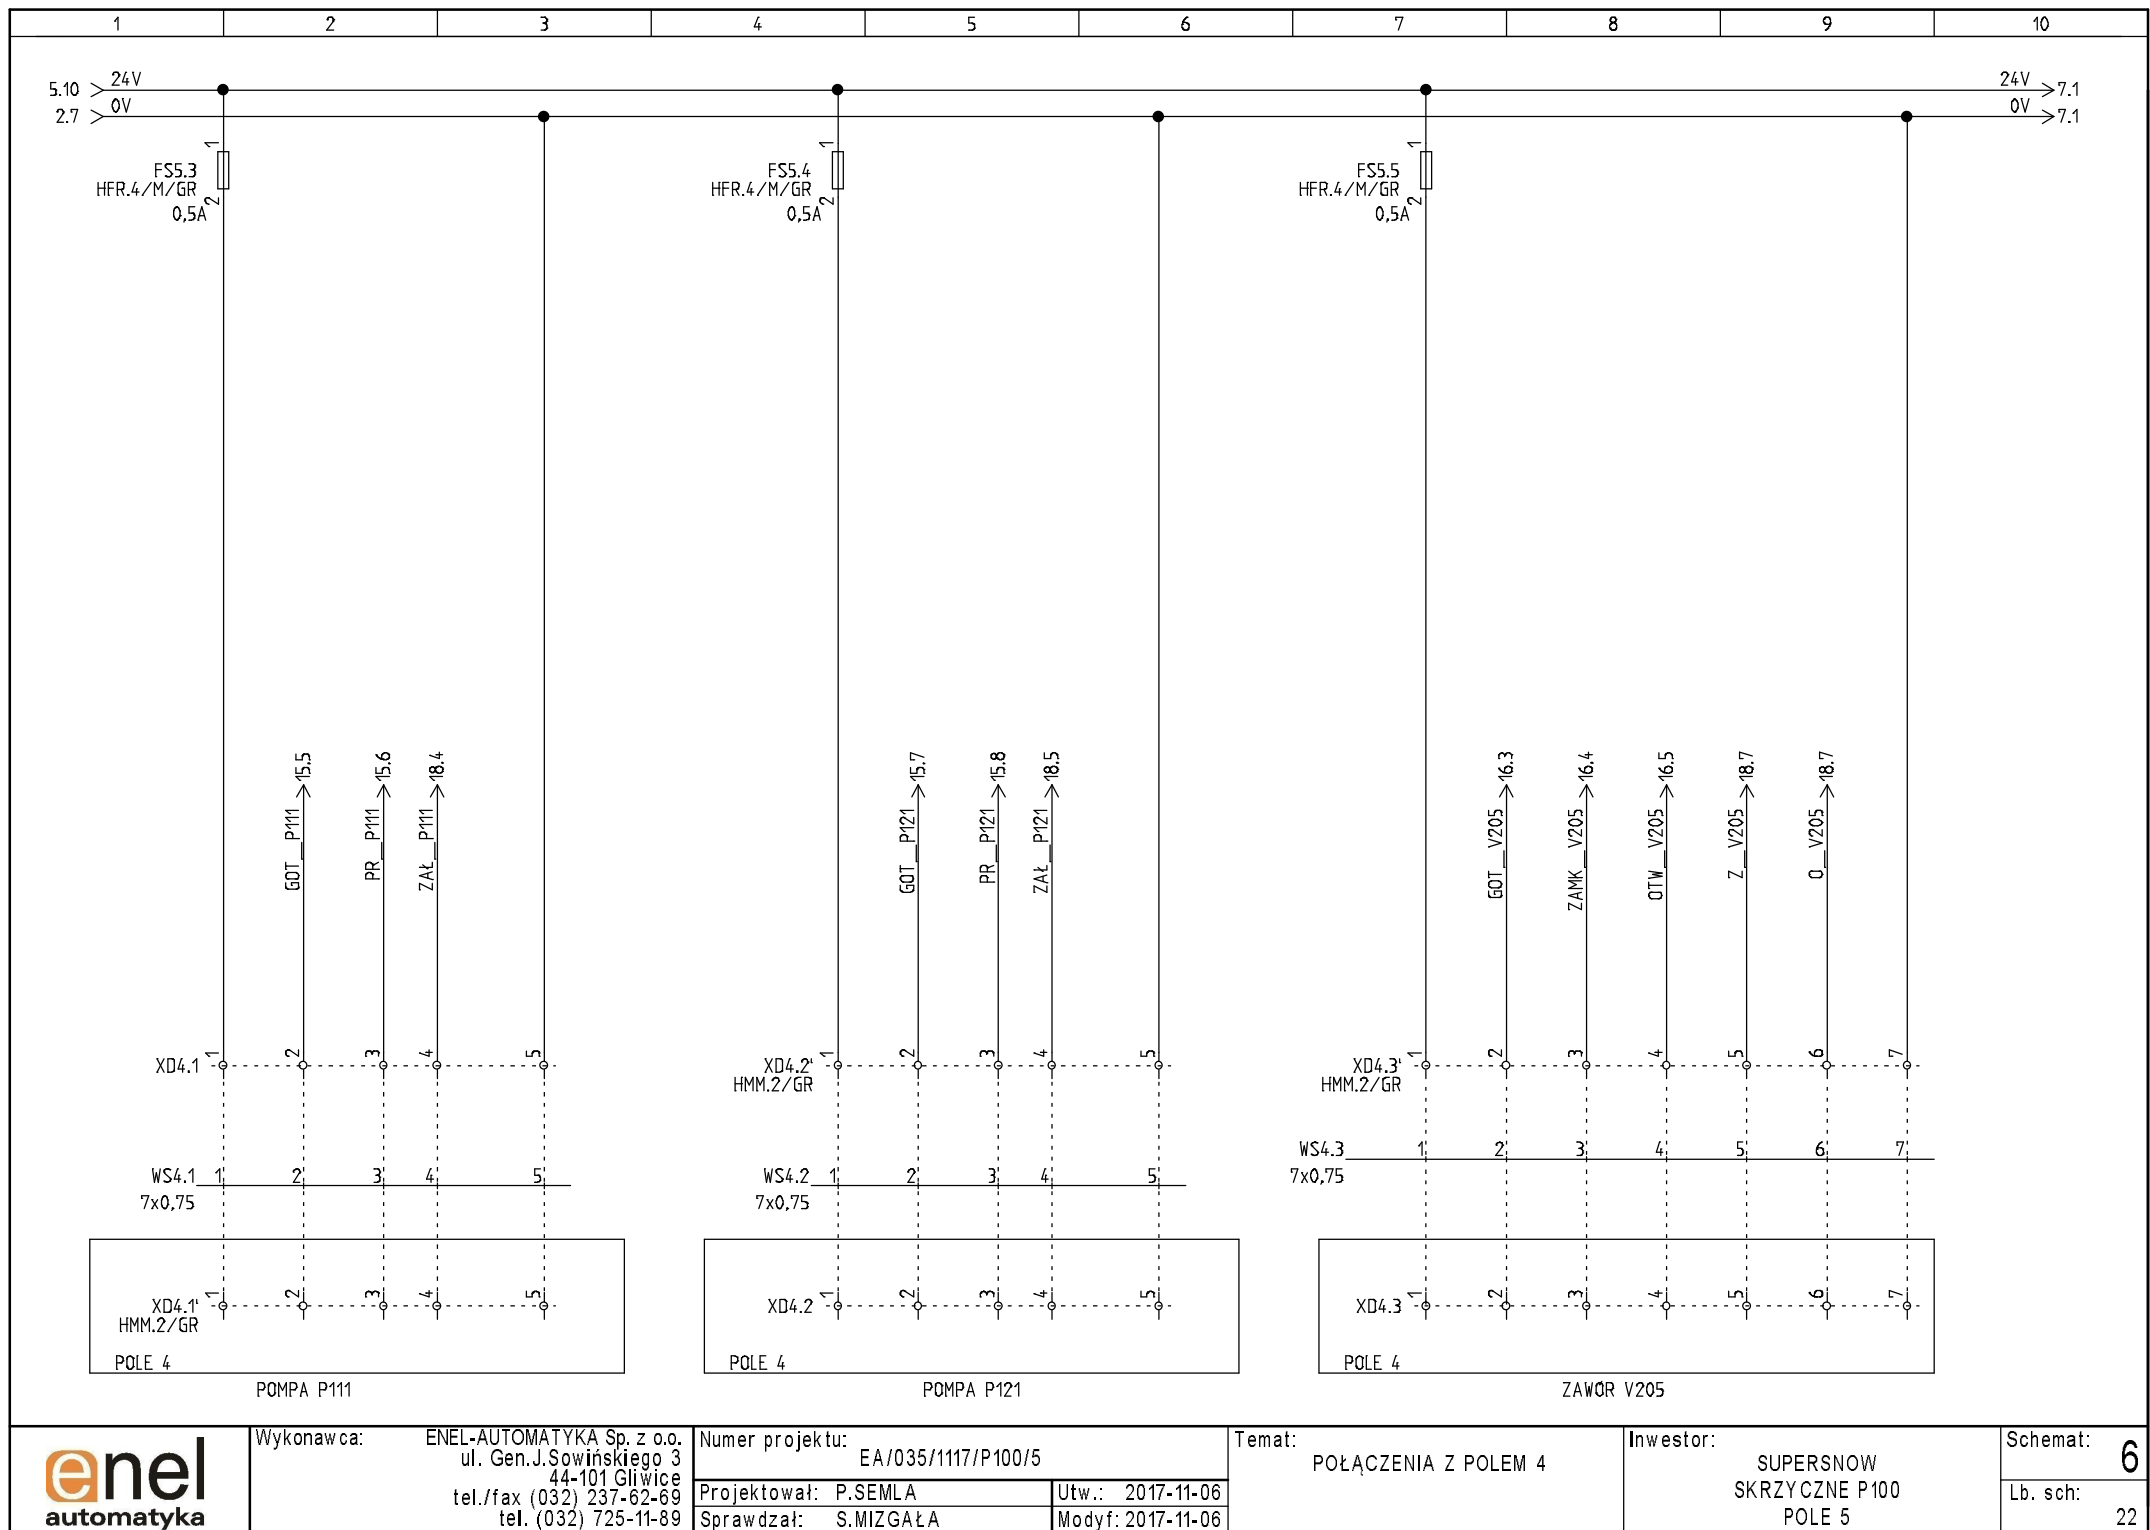

enel

automatyka

Wykonawca:

ENEL-AUTOMATYKA Sp. z o.o.

ul. Gen.J.Sowińskiego 3

44-101 Gliwice

tel./fax (032) 237-62-69

tel. (032) 725-11-89

Numer projektu:

EA/035/1117/P100/5

Projektował: P.SEMLA

Utw.: 2017-11-06

Sprawdzał: S.MIZGAŁA

Modyf: 2017-11-06

Temat:

POŁĄCZENIA Z POLEM 4

Inwestor:

SUPERSNOW

SKRZYCZNE P100


POLE 5

Schemat:

6

Lb. sch:

22

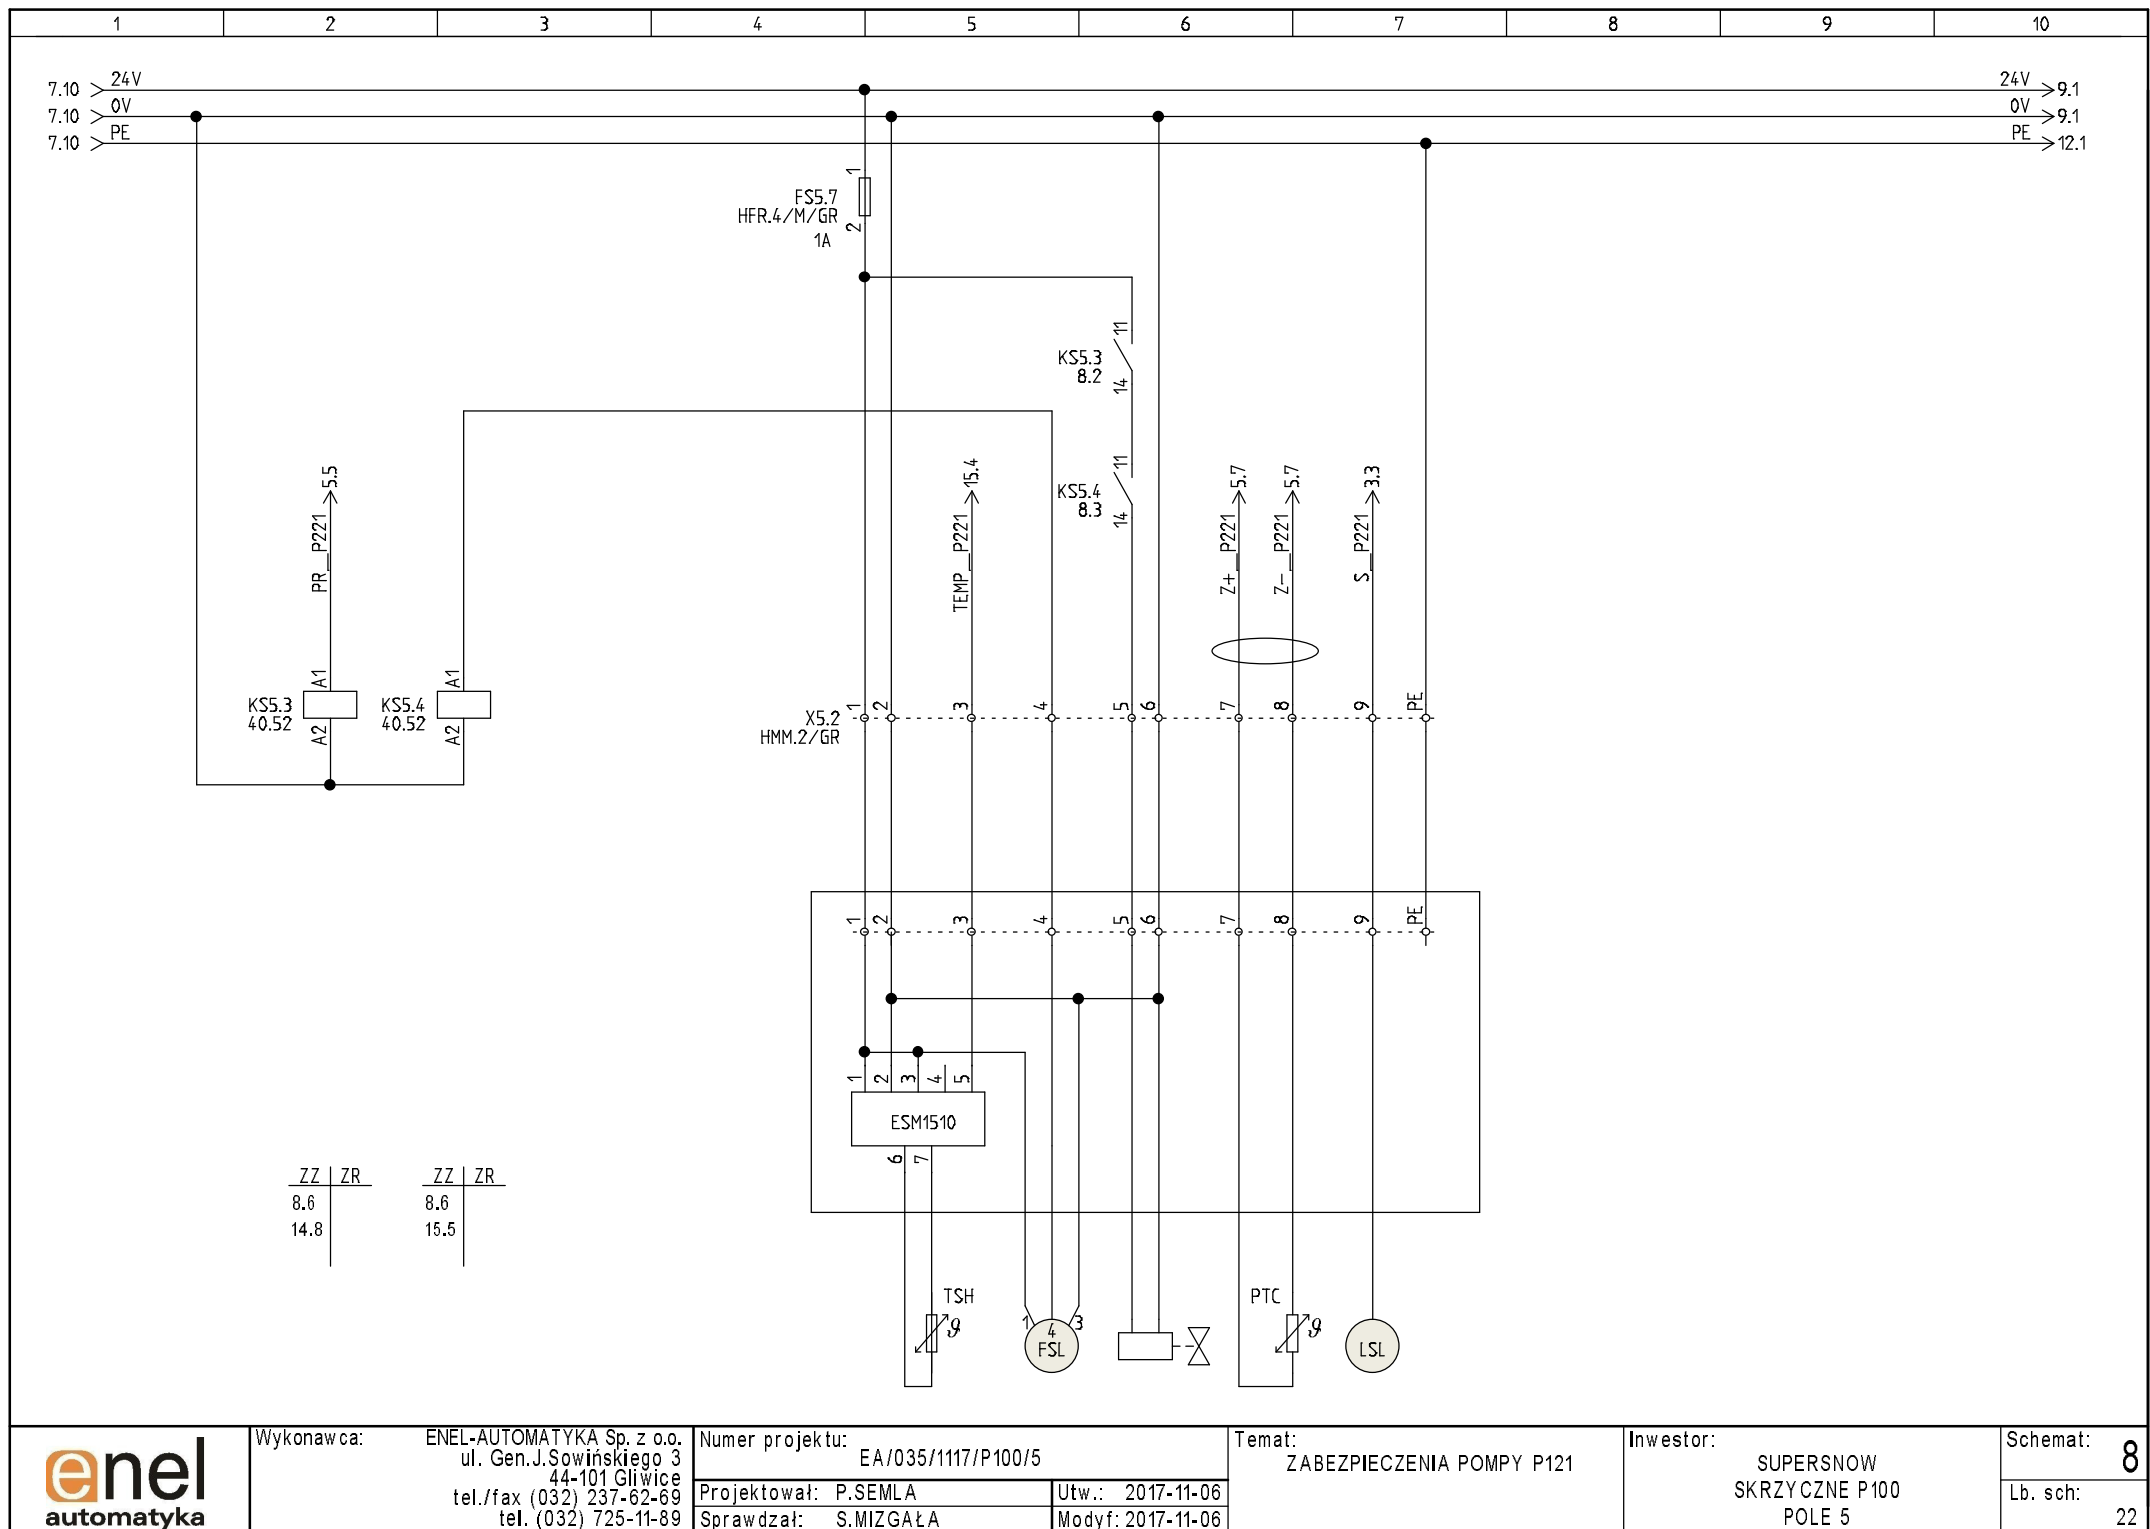



ZZ ZR	ZZ ZR
8.6	8.6
14.8	15.5


Wykonawca: ENEL-AUTOMATYKA Sp. z o.o. ul. Gen.J.Sowińskiego 3 44-101 Gliwice tel./fax (032) 237-62-69 tel. (032) 725-11-89	Numer projektu: EA/035/1117/P100/5 Projektował: P.SEMLA Sprawdził: S.MIZGAŁA Utw.: 2017-11-06 Modyf: 2017-11-06
--	---


Temat: ZABEZPIECZENIA POMPY P121	Inwestor: SUPERSNOW SKRZYCZNE P100 POLE 5
----------------------------------	---


Schemat: 8
Lb. sch: 22

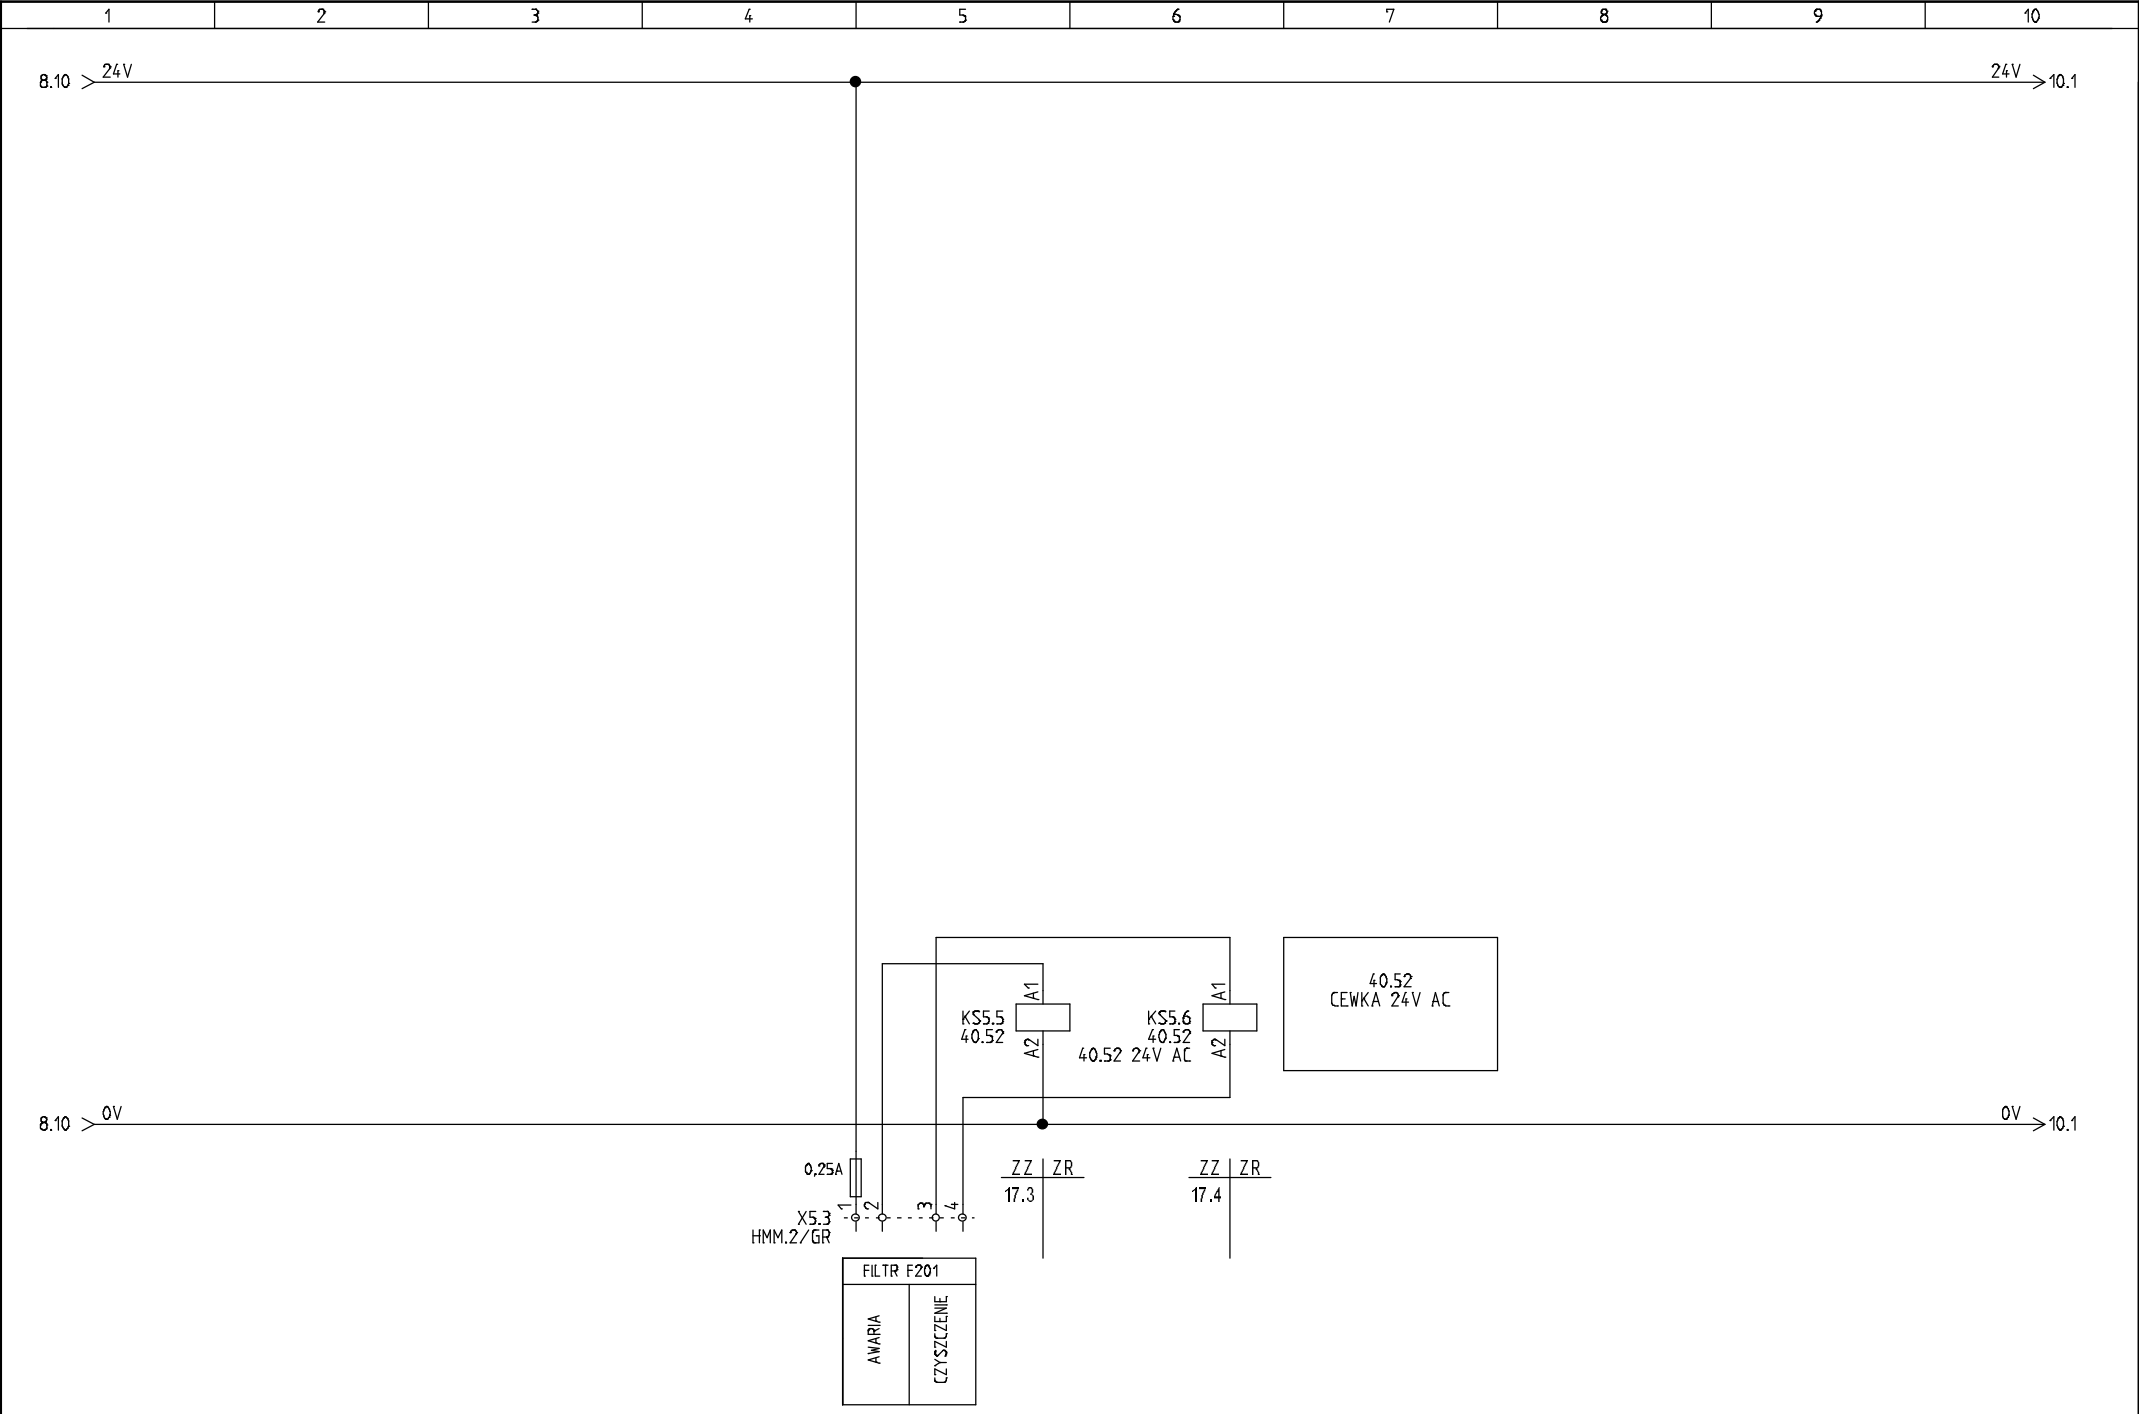


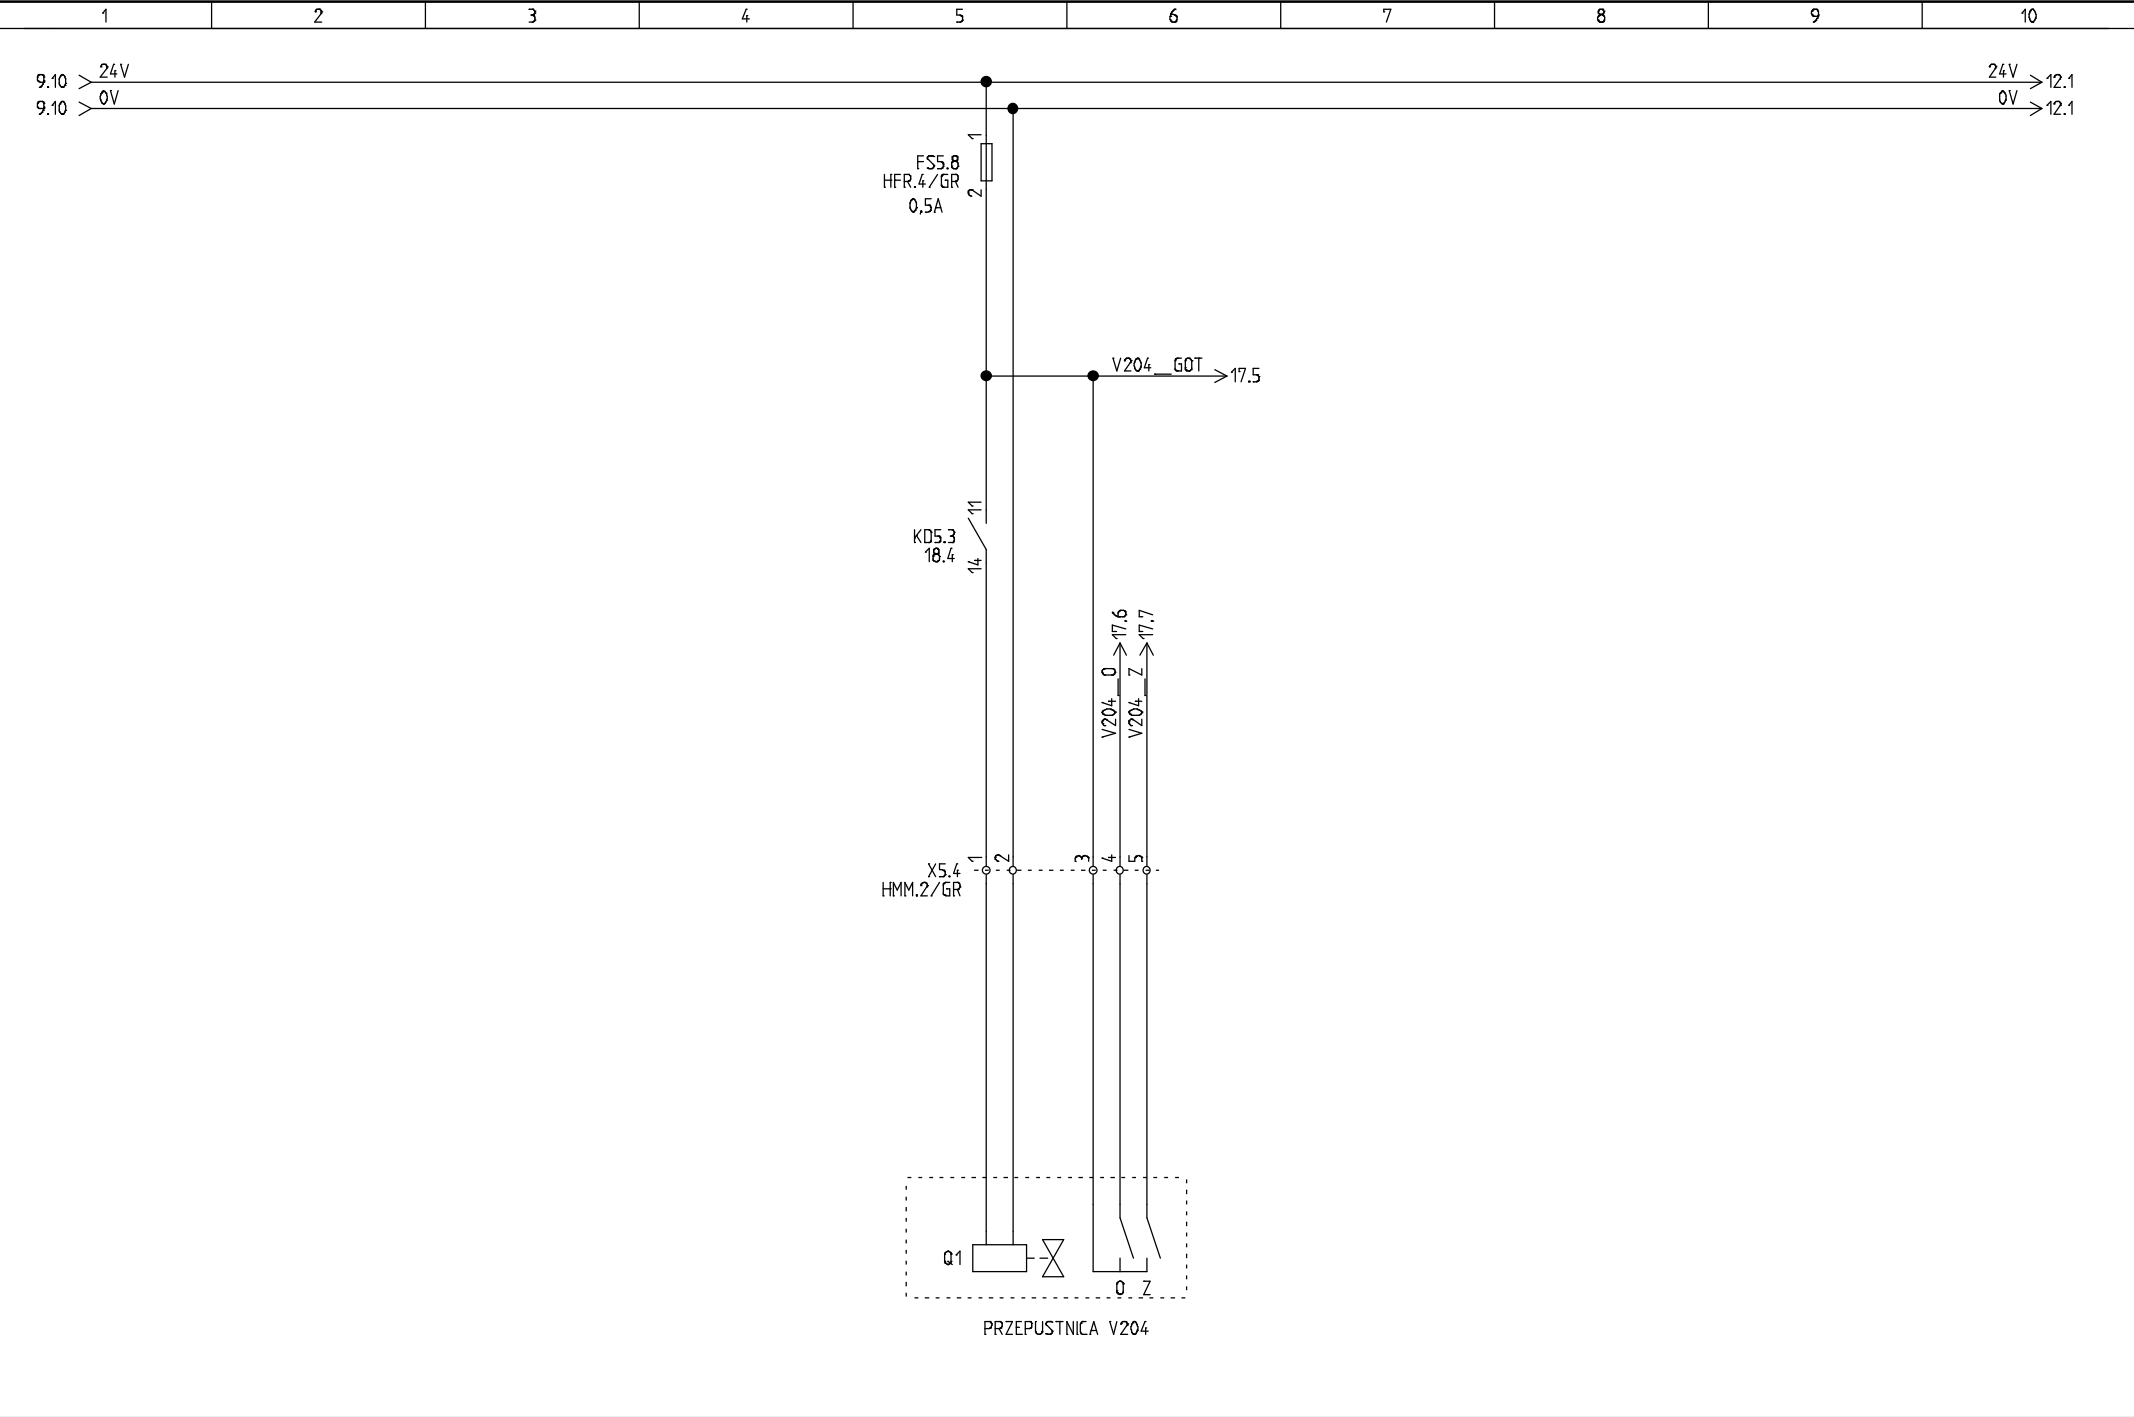


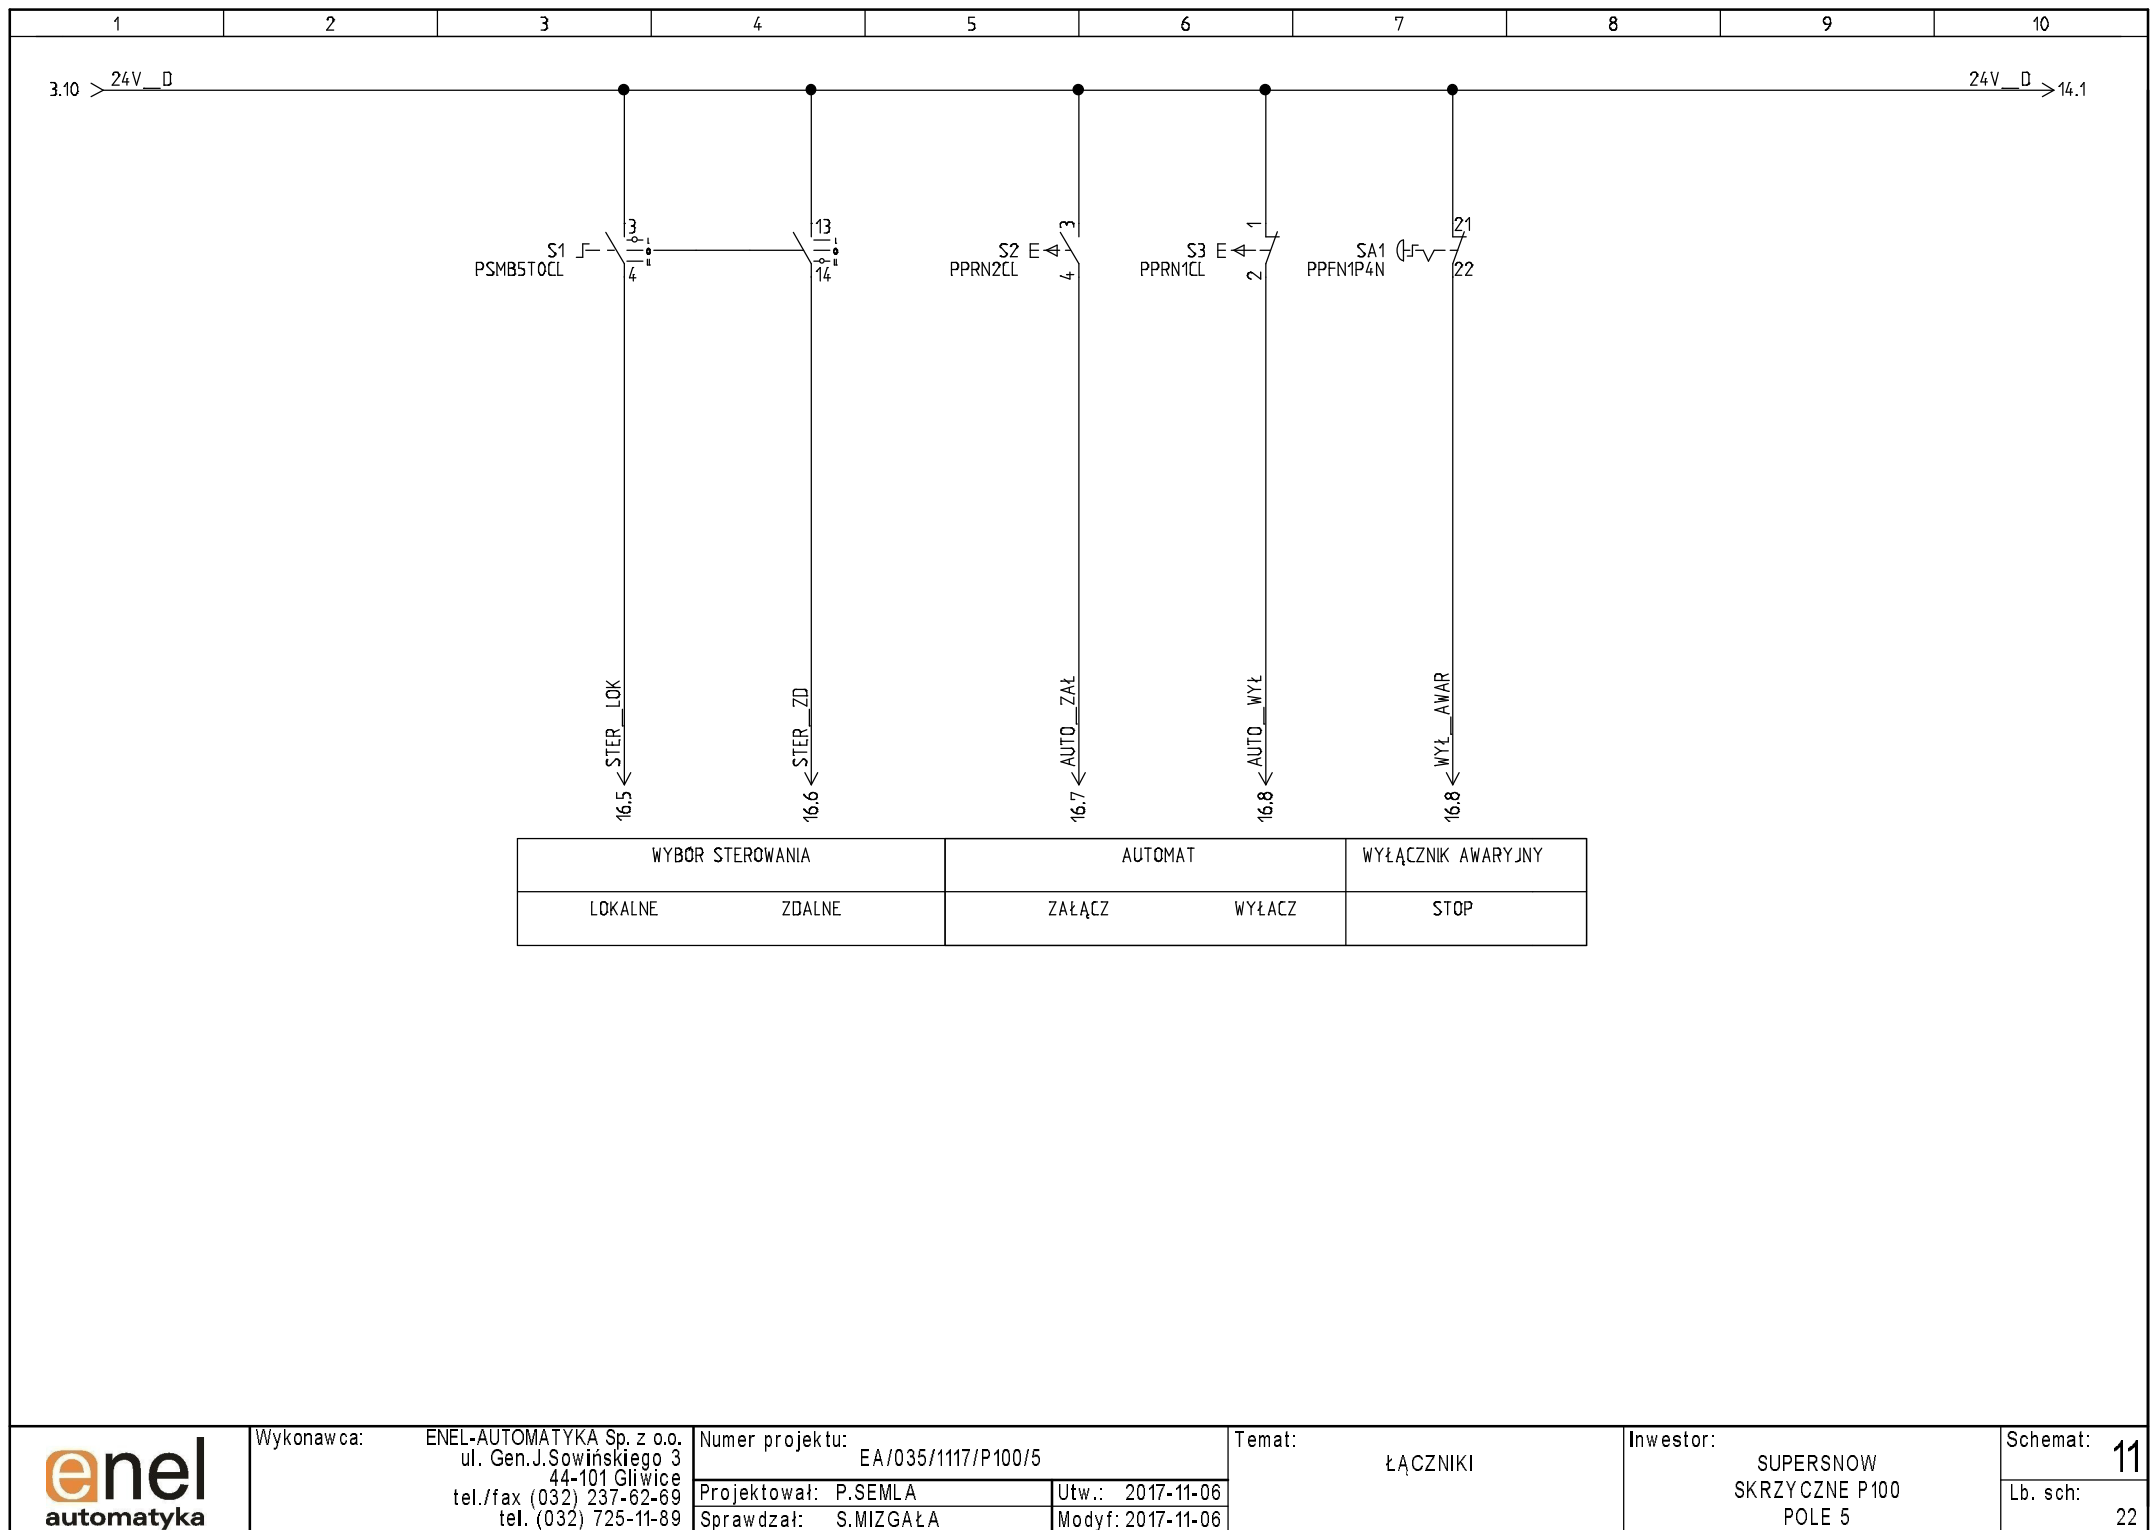


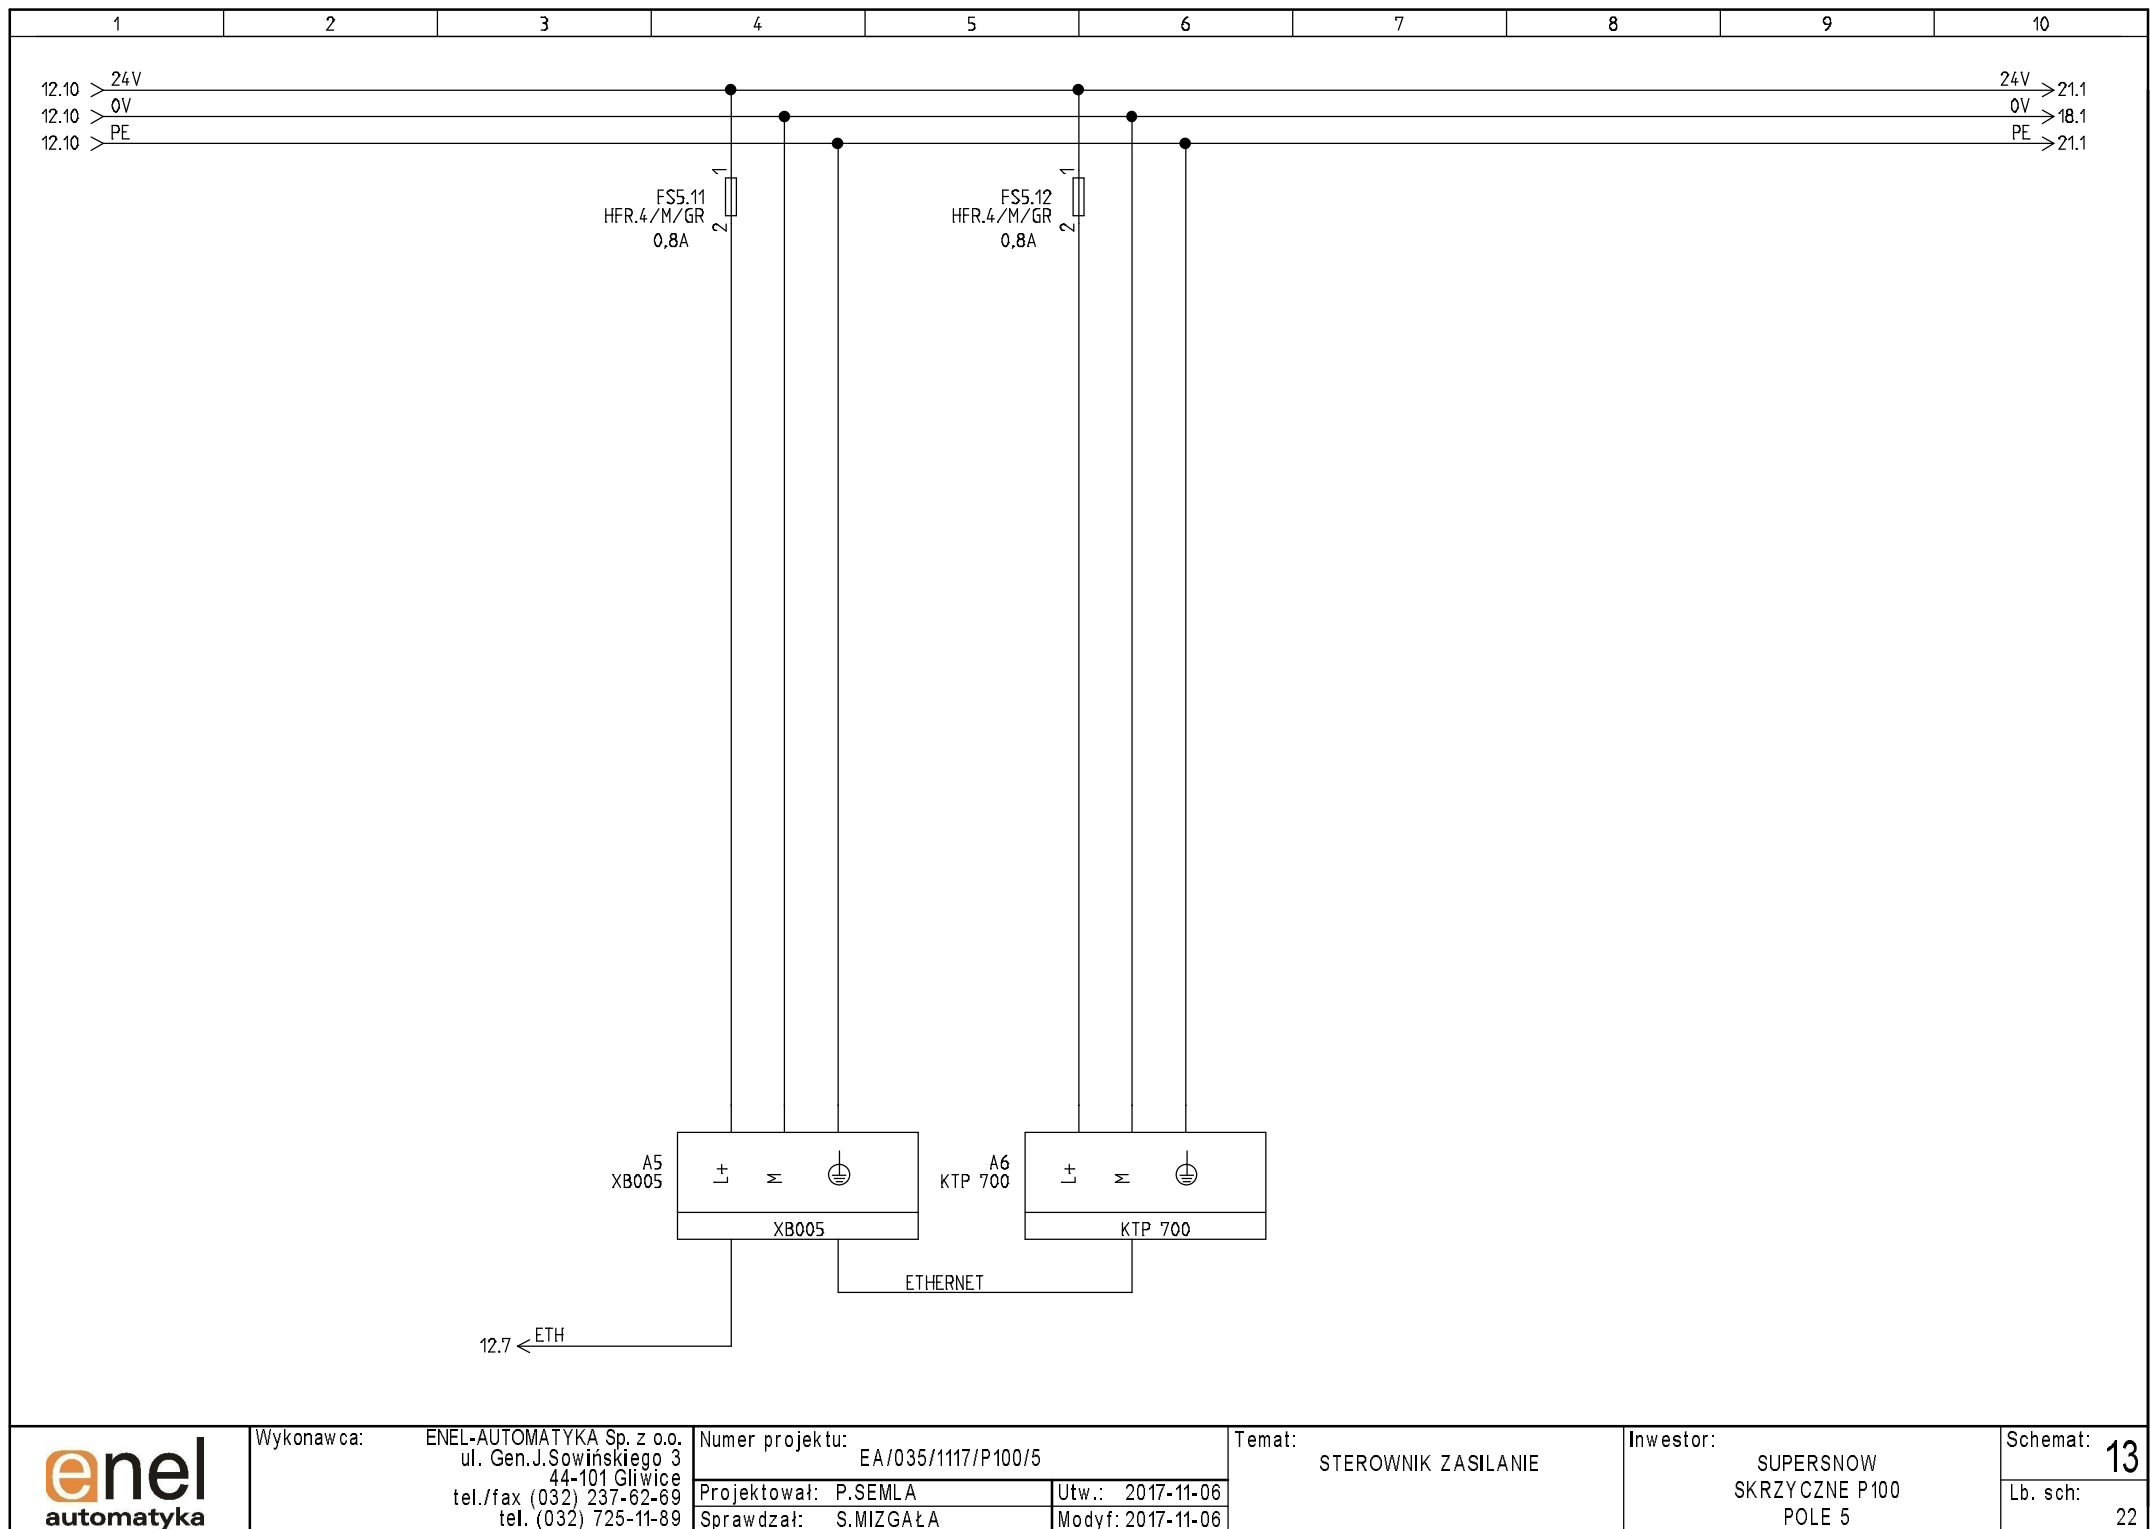

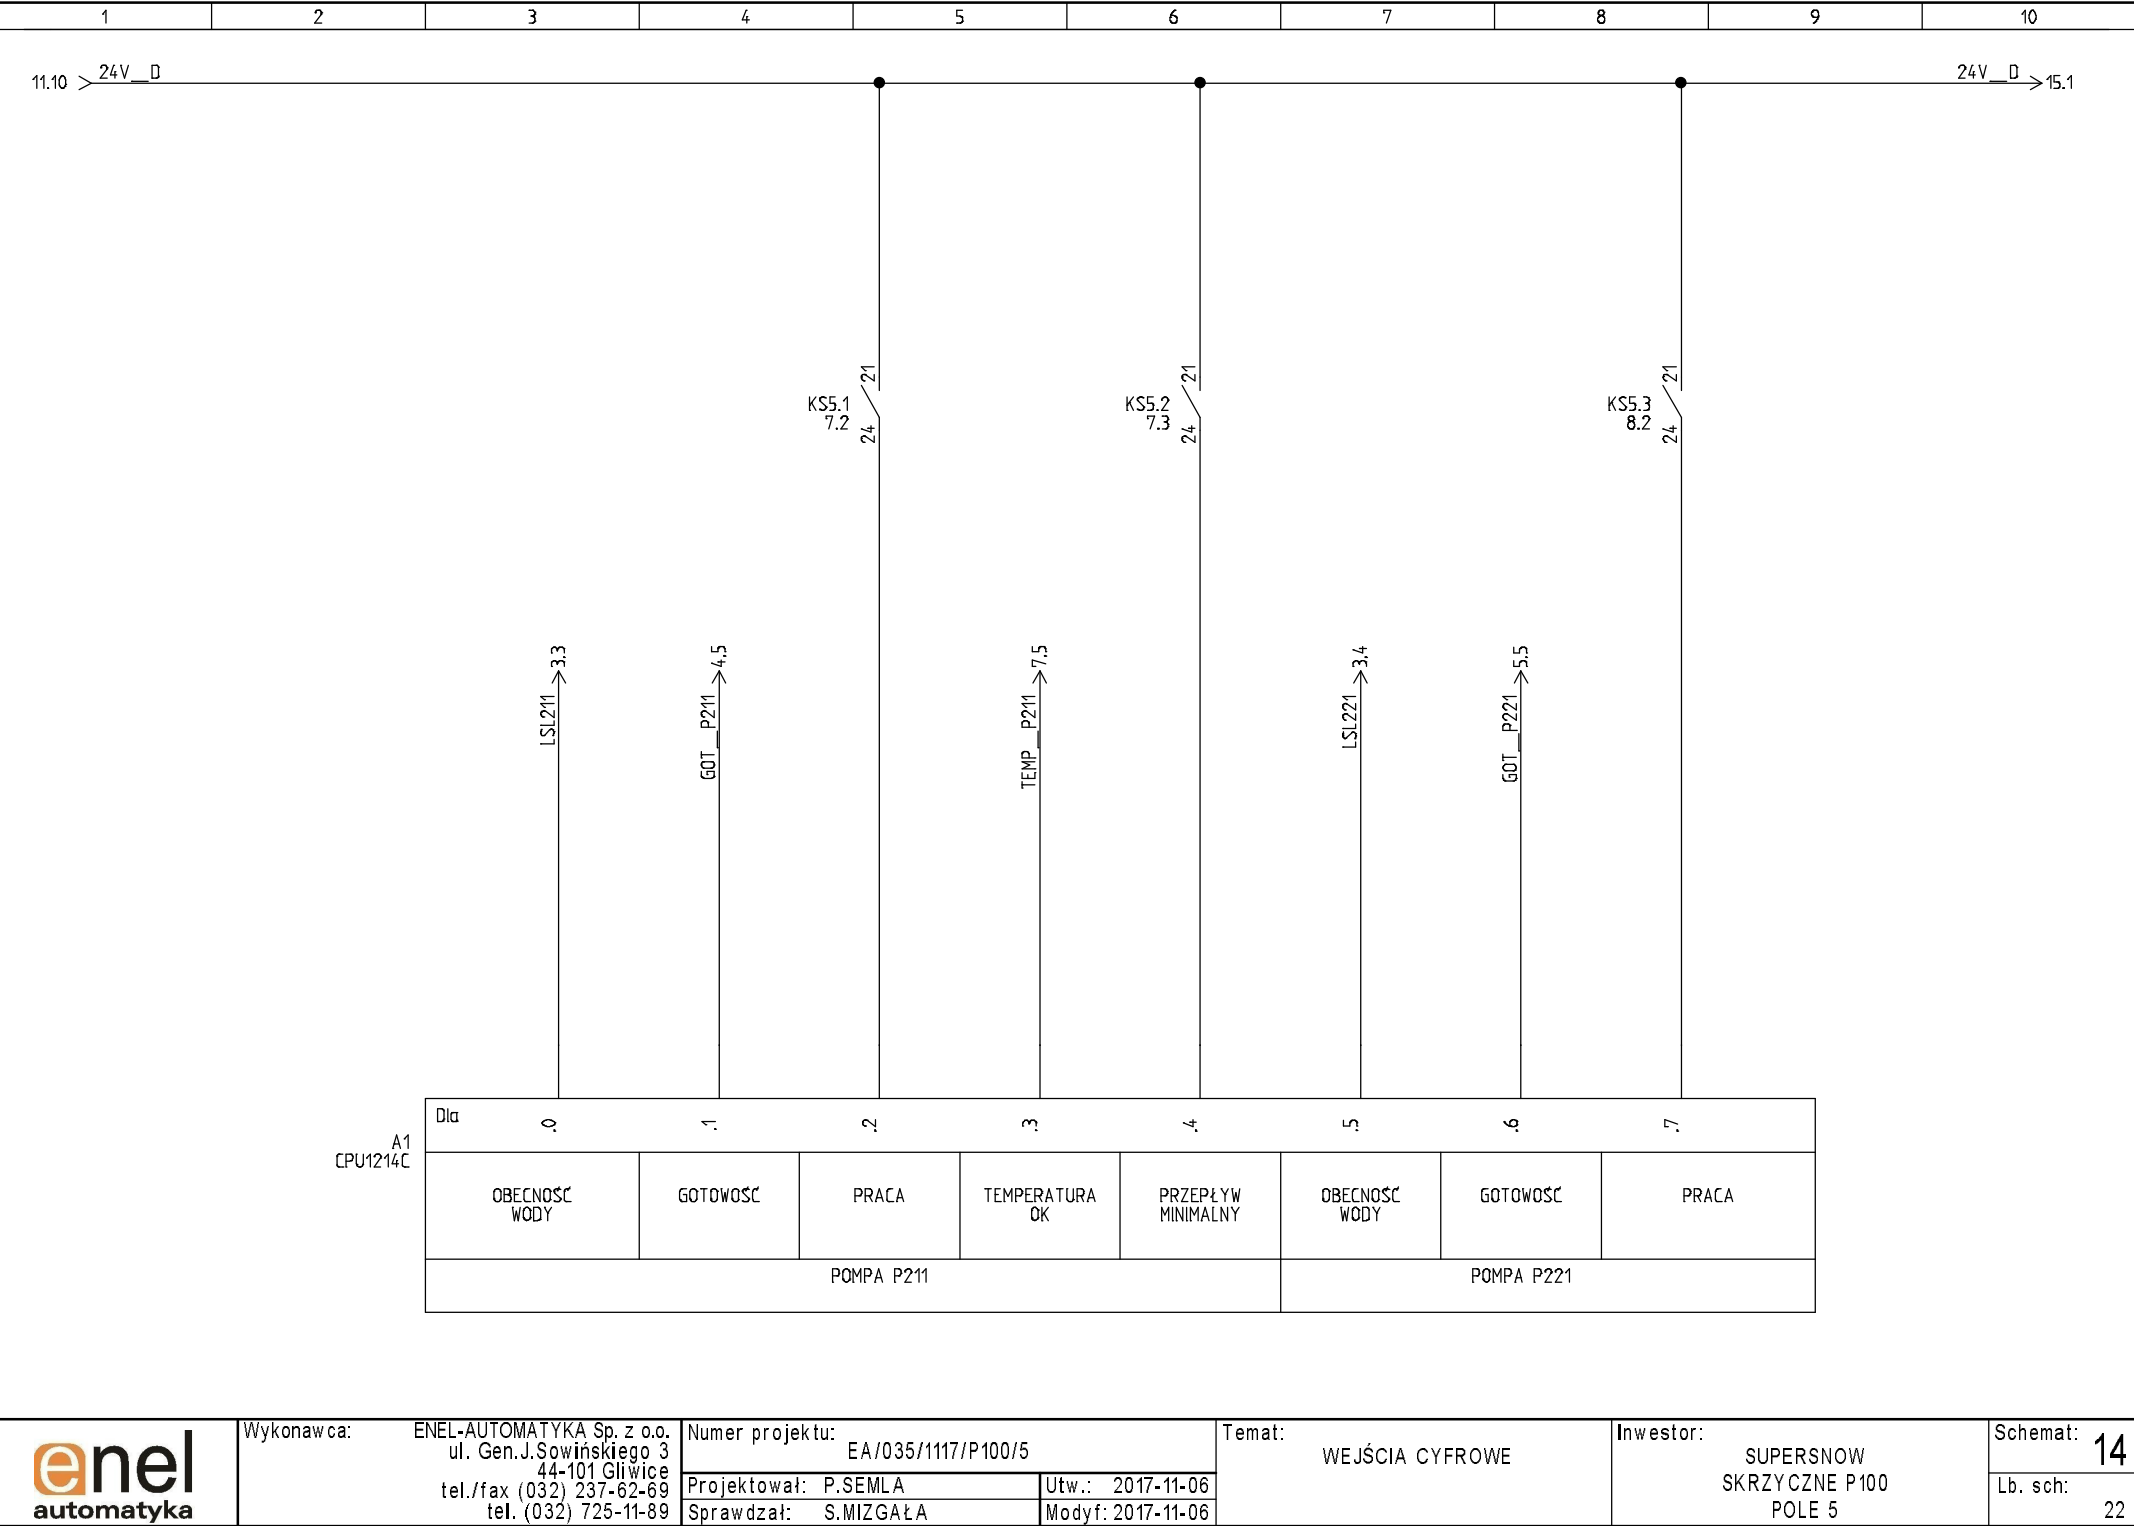

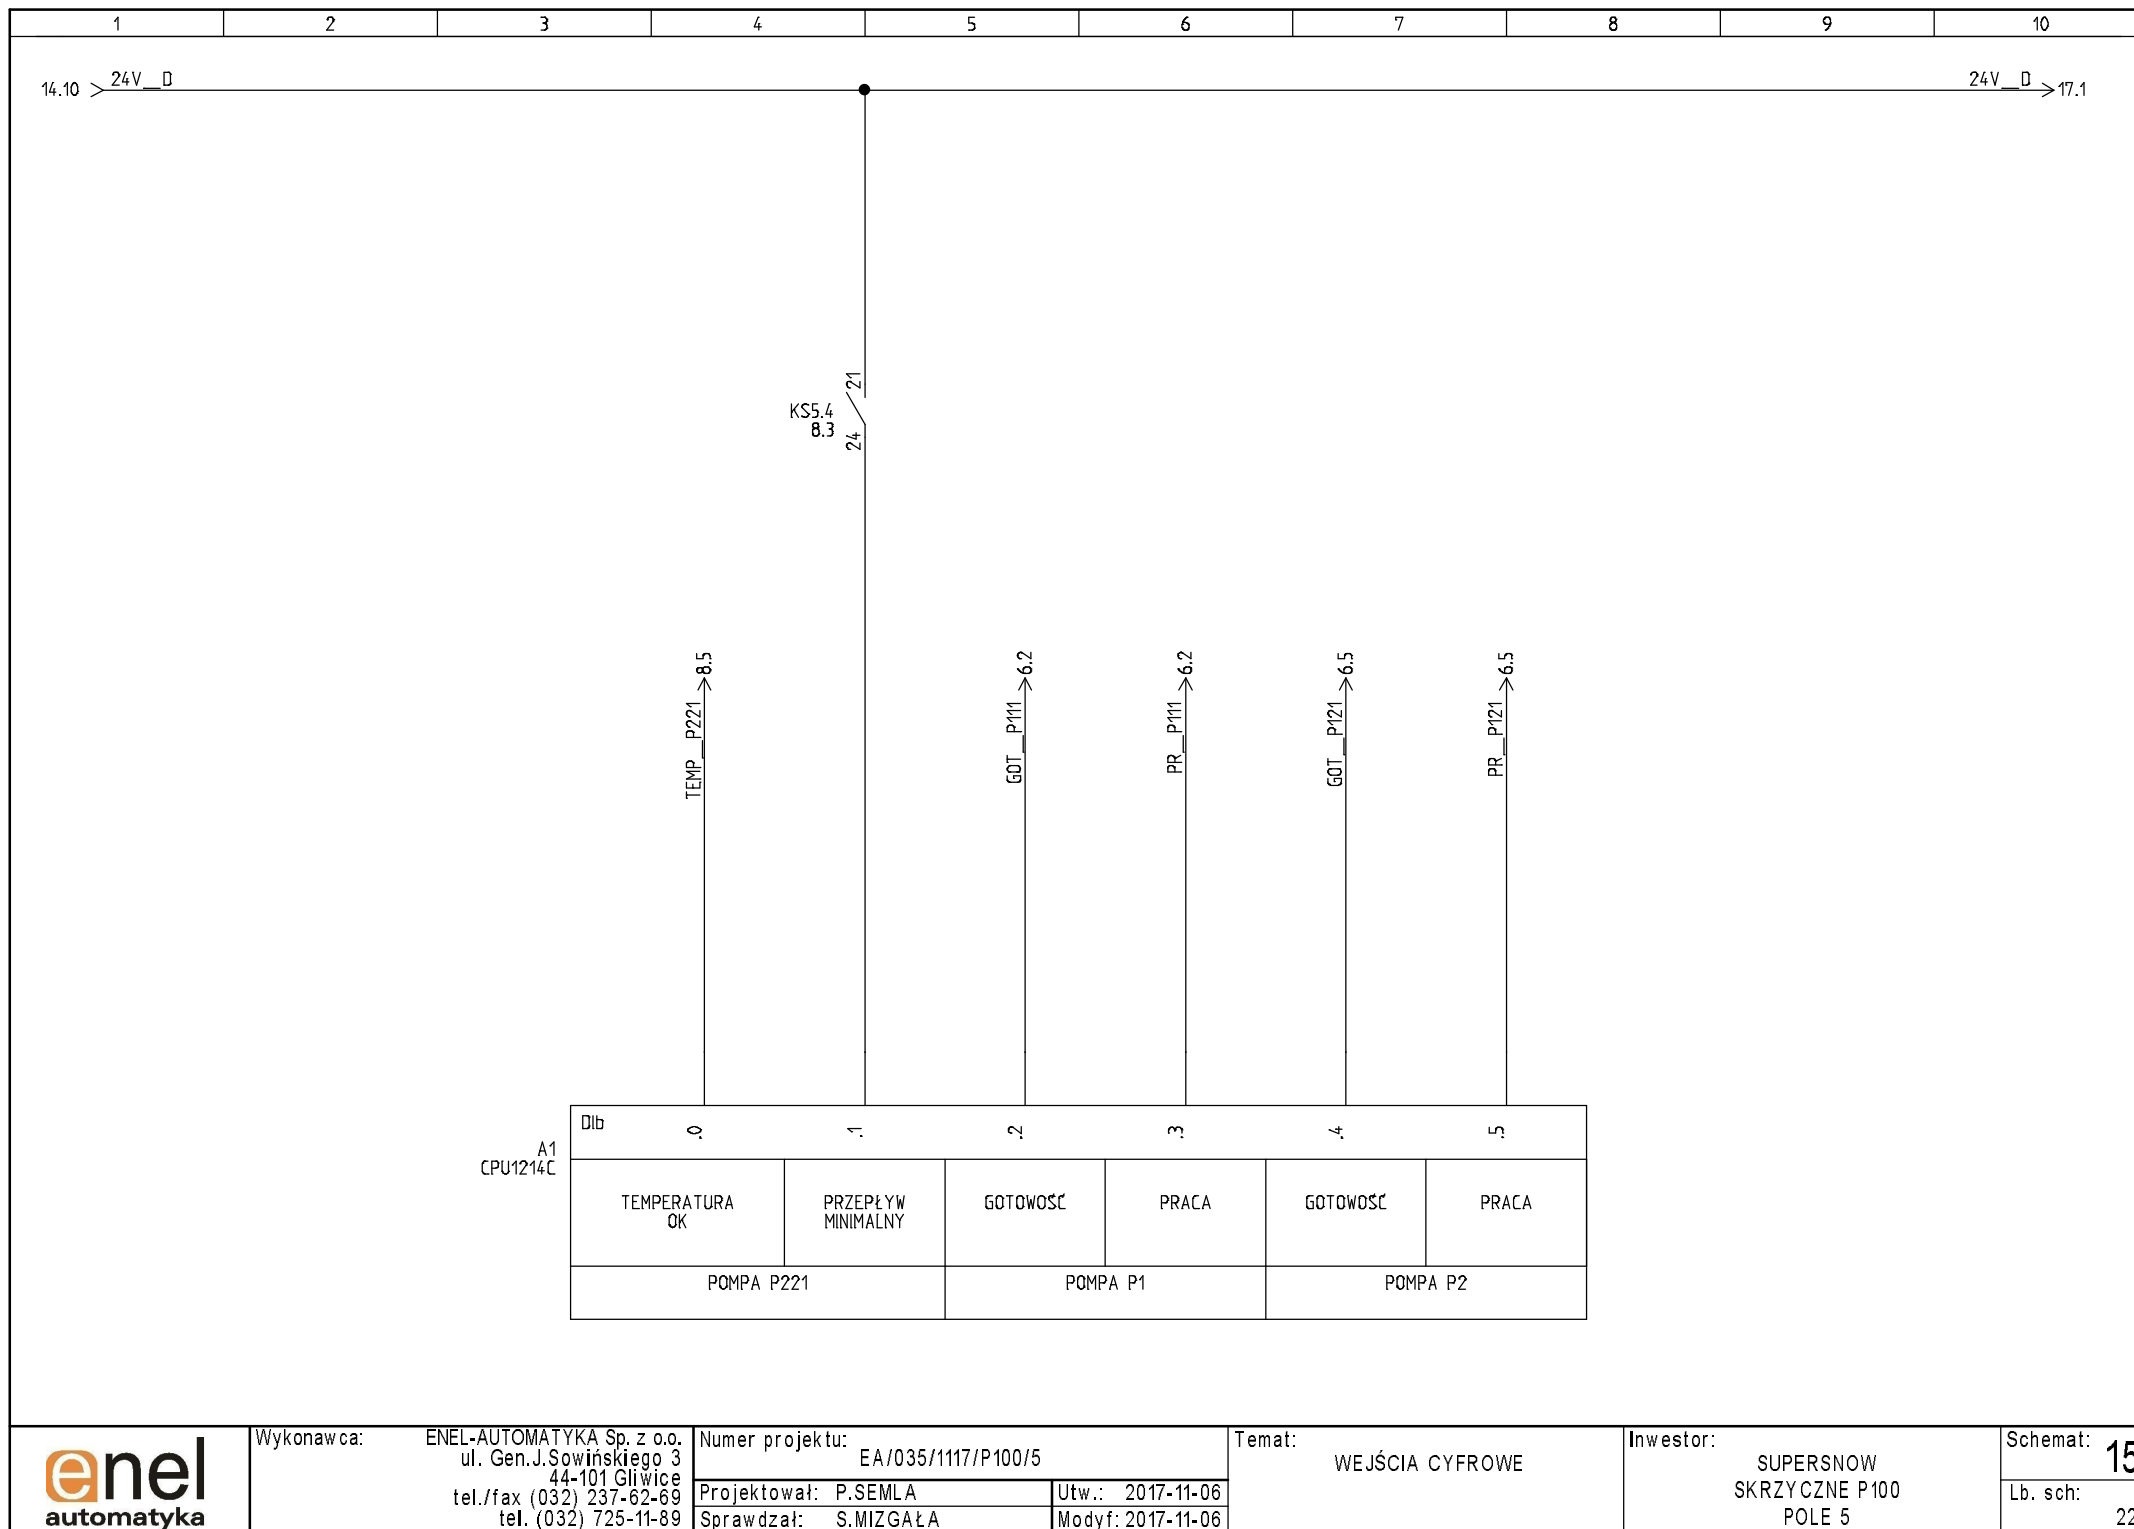

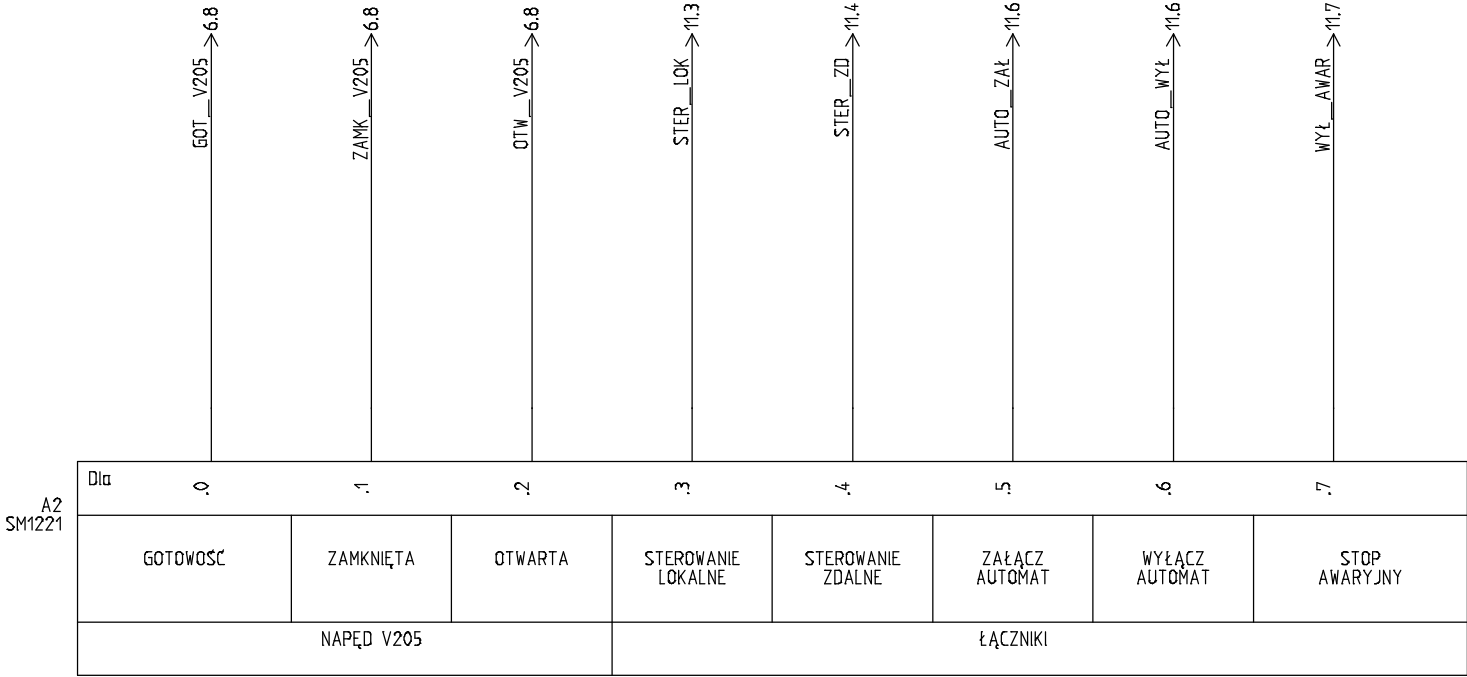

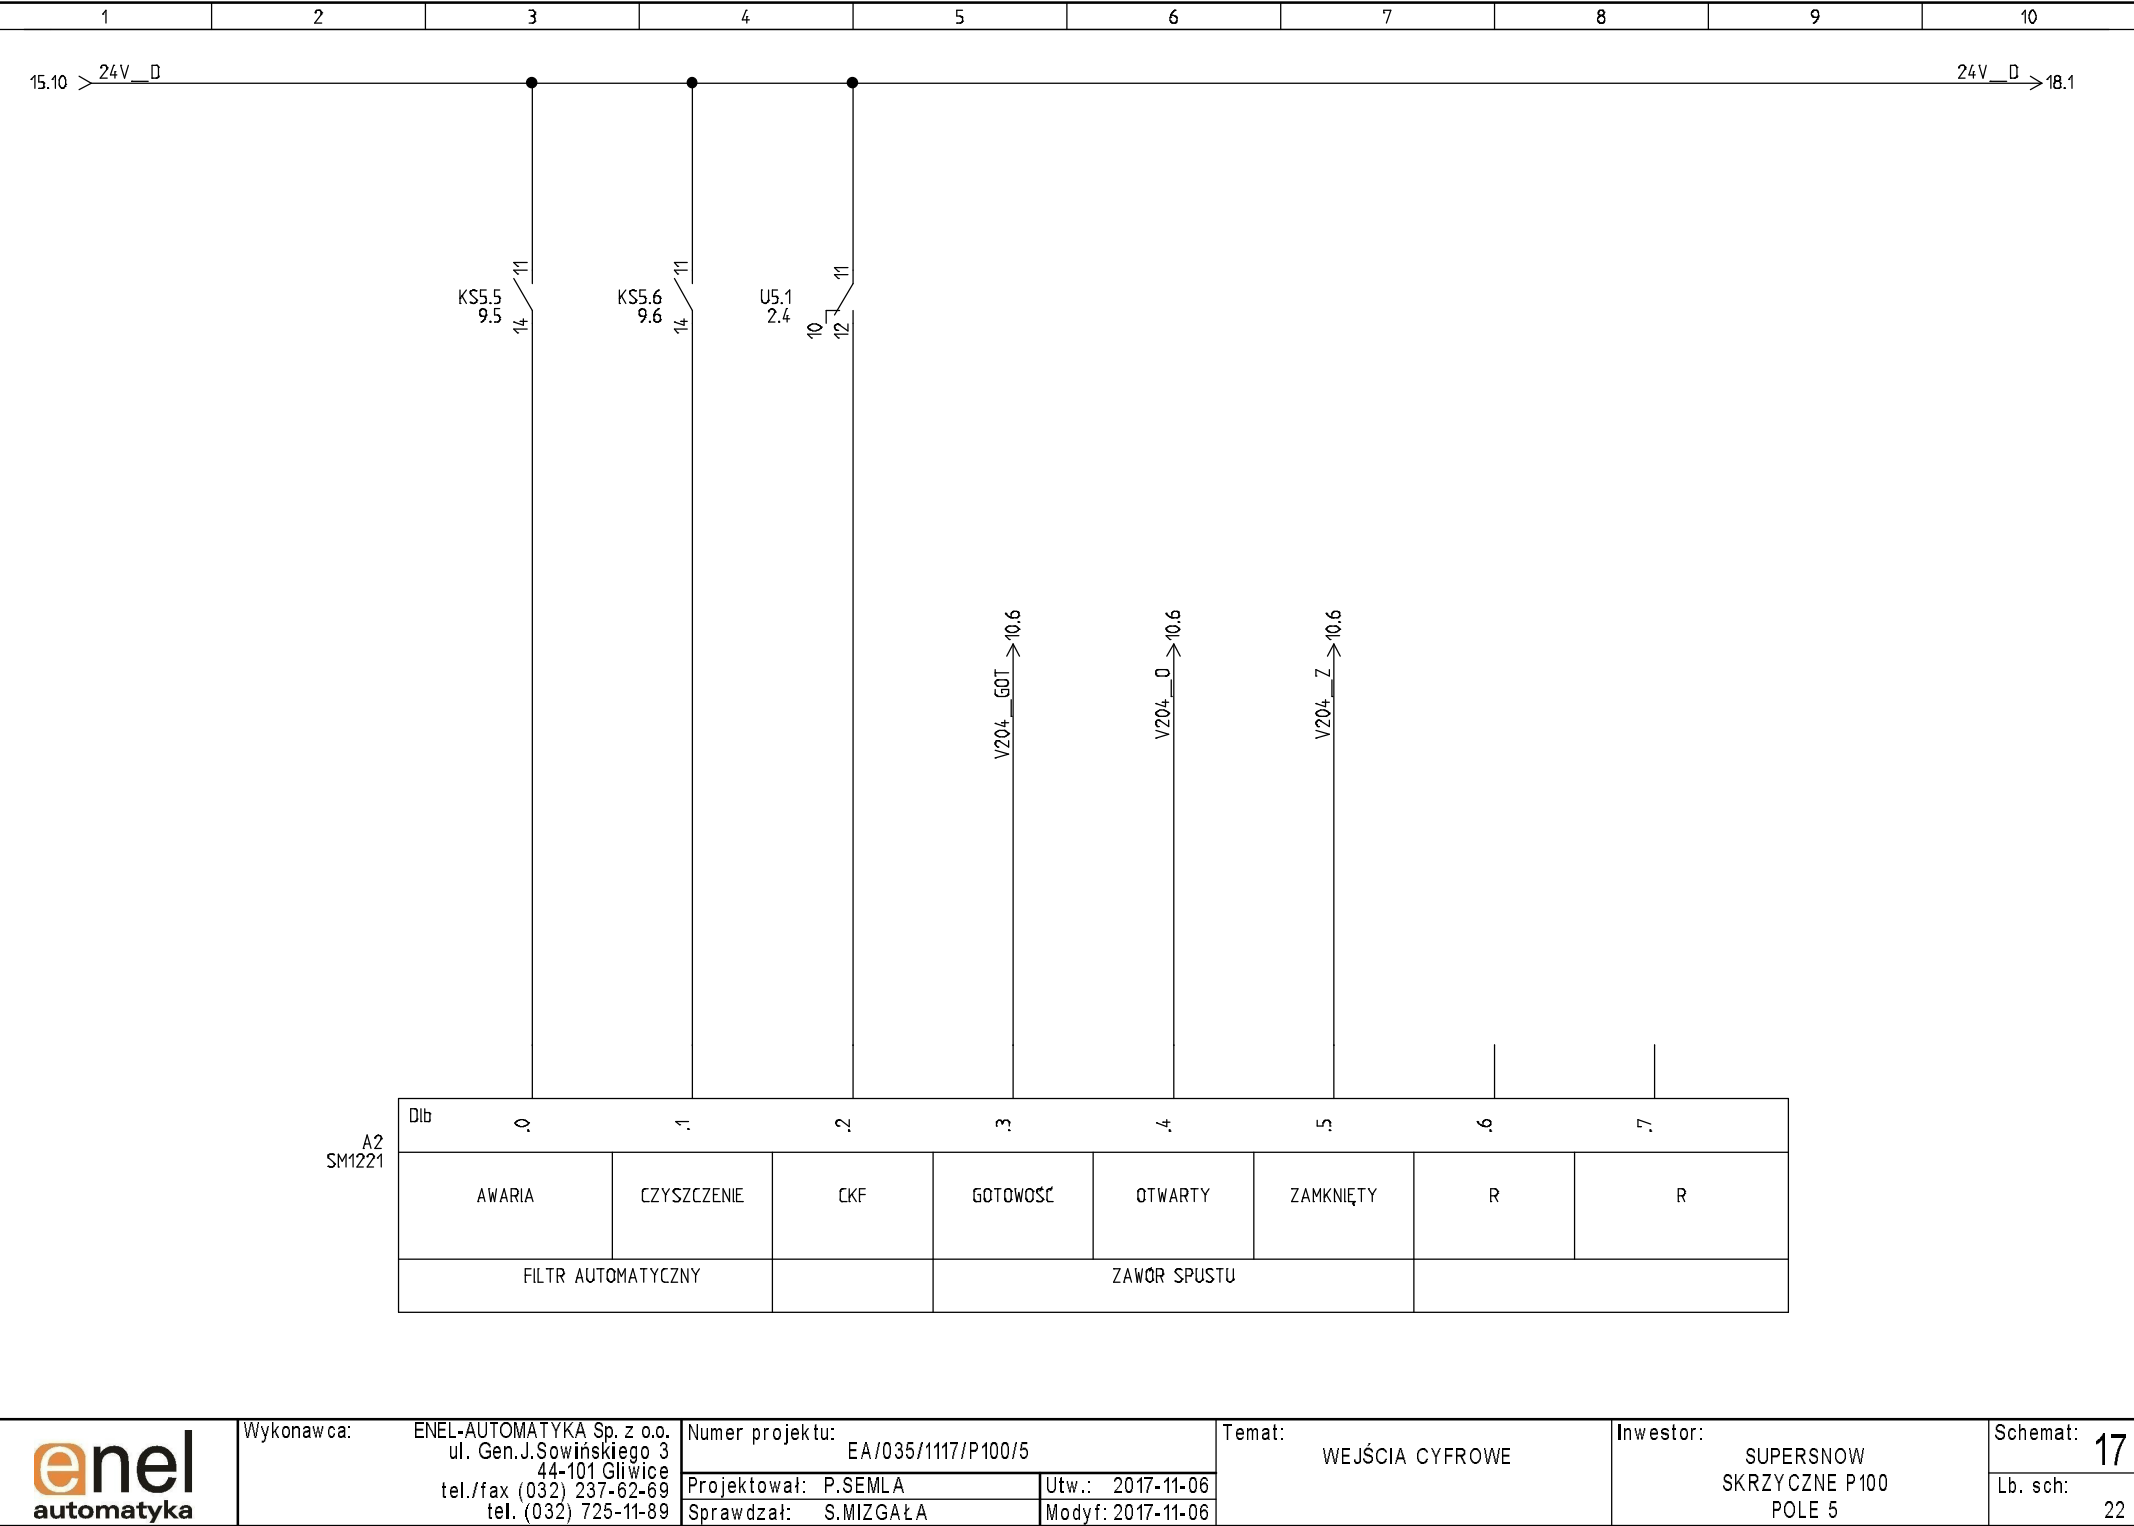

A2
SM1221

Dib

0

1

2

3

4

5

6

7

AWARIA

CZYSZCZENIE

CKF

GOTOWOŚĆ

OTWARTY

ZAMKNIĘTY

R

R

FILTR AUTOMATYCZNY

ZAWÓR SPUSTU

enel

automatyka

Wykonawca:

ENEL-AUTOMATYKA Sp. z o.o.
ul. Gen.J.Sowińskiego 3
44-101 Gliwice
tel./fax (032) 237-62-69
tel. (032) 725-11-89

Numer projektu:

EA/035/1117/P100/5

Projektował: P.SEMLA

Utw.: 2017-11-06

Sprawdzał: S.MIZGAŁA

Modyf: 2017-11-06

Temat:

WEJŚCIA CYFROWE

Inwestor:

SUPERSNOW
SKRZYCZNE P100
POLE 5

Schemat:

17

Lb. sch:

22

