


# Rzut wydawki

## Skala 1:100

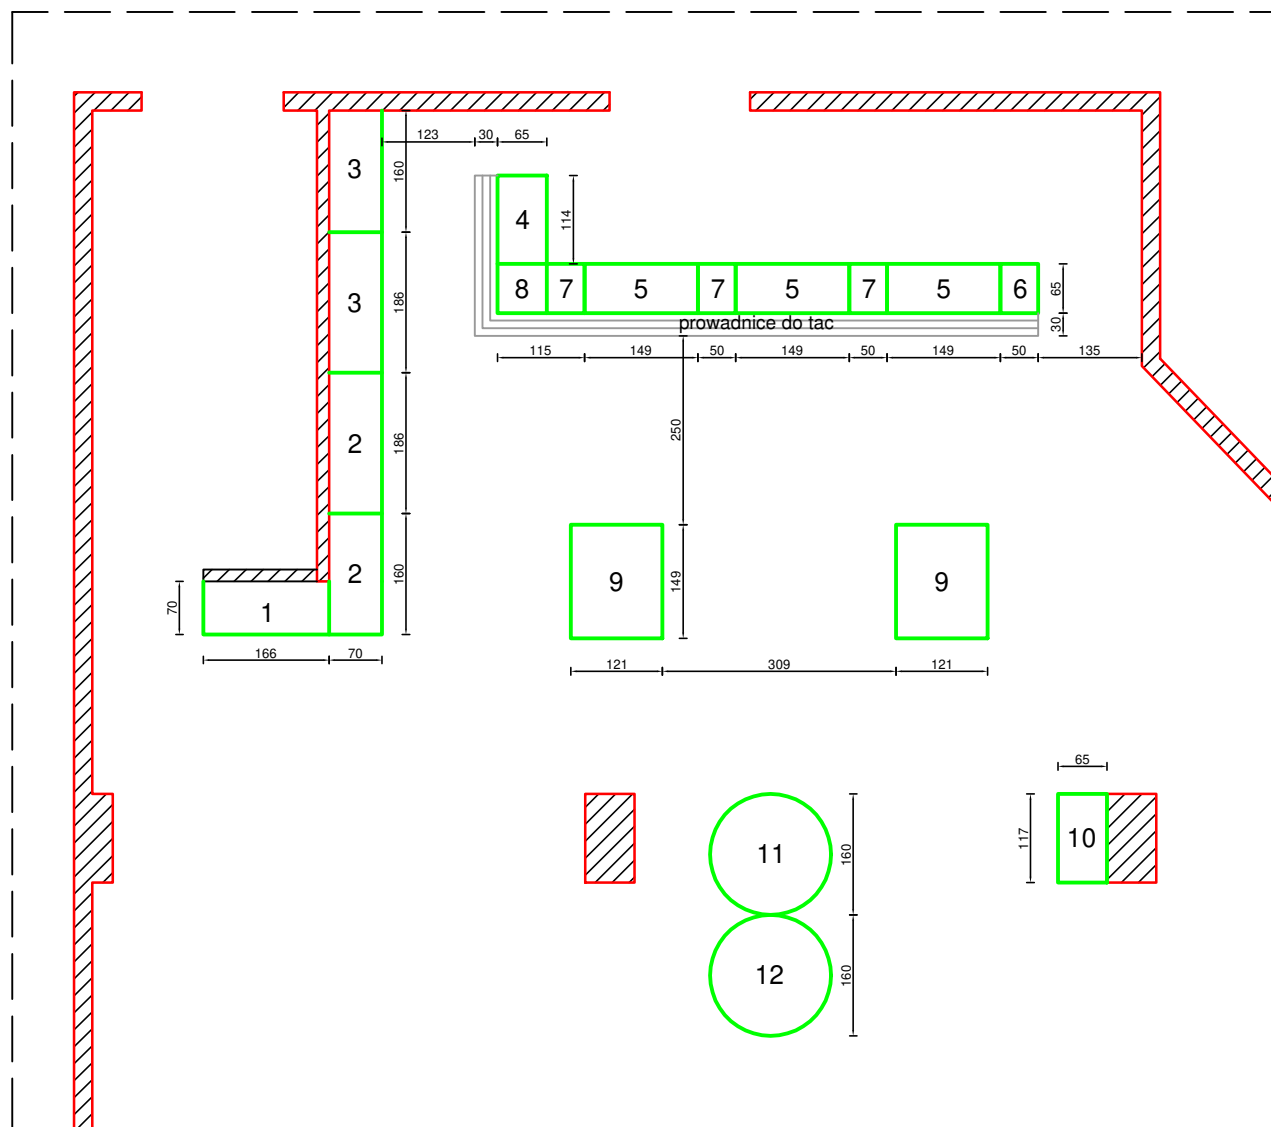

### LEGENDA:

- 1 - szafka zamykana z drzwiami przesuwными / woda i soki
- 2 - szafka zamykana z drzwiami przesuwными / kawa
- 3 - szafka zamykana z drzwiami przesuwными / herbata
- 4 - witryna chłodnicza / desery
- 5 - witryna grzewcza / 4x GN 1/1
- 6 - pomocnik na tace
- 7 - moduł neutralny / talerze
- 8 - bufet na sztućce
- 9 - witryna chłodnicza / sałatki
- 10 - witryna grzewcza / 3x GN1/1
- 11 - stół okrągły / zupy
- 12 - stół okrągły / pieczywo, płatki, mleko