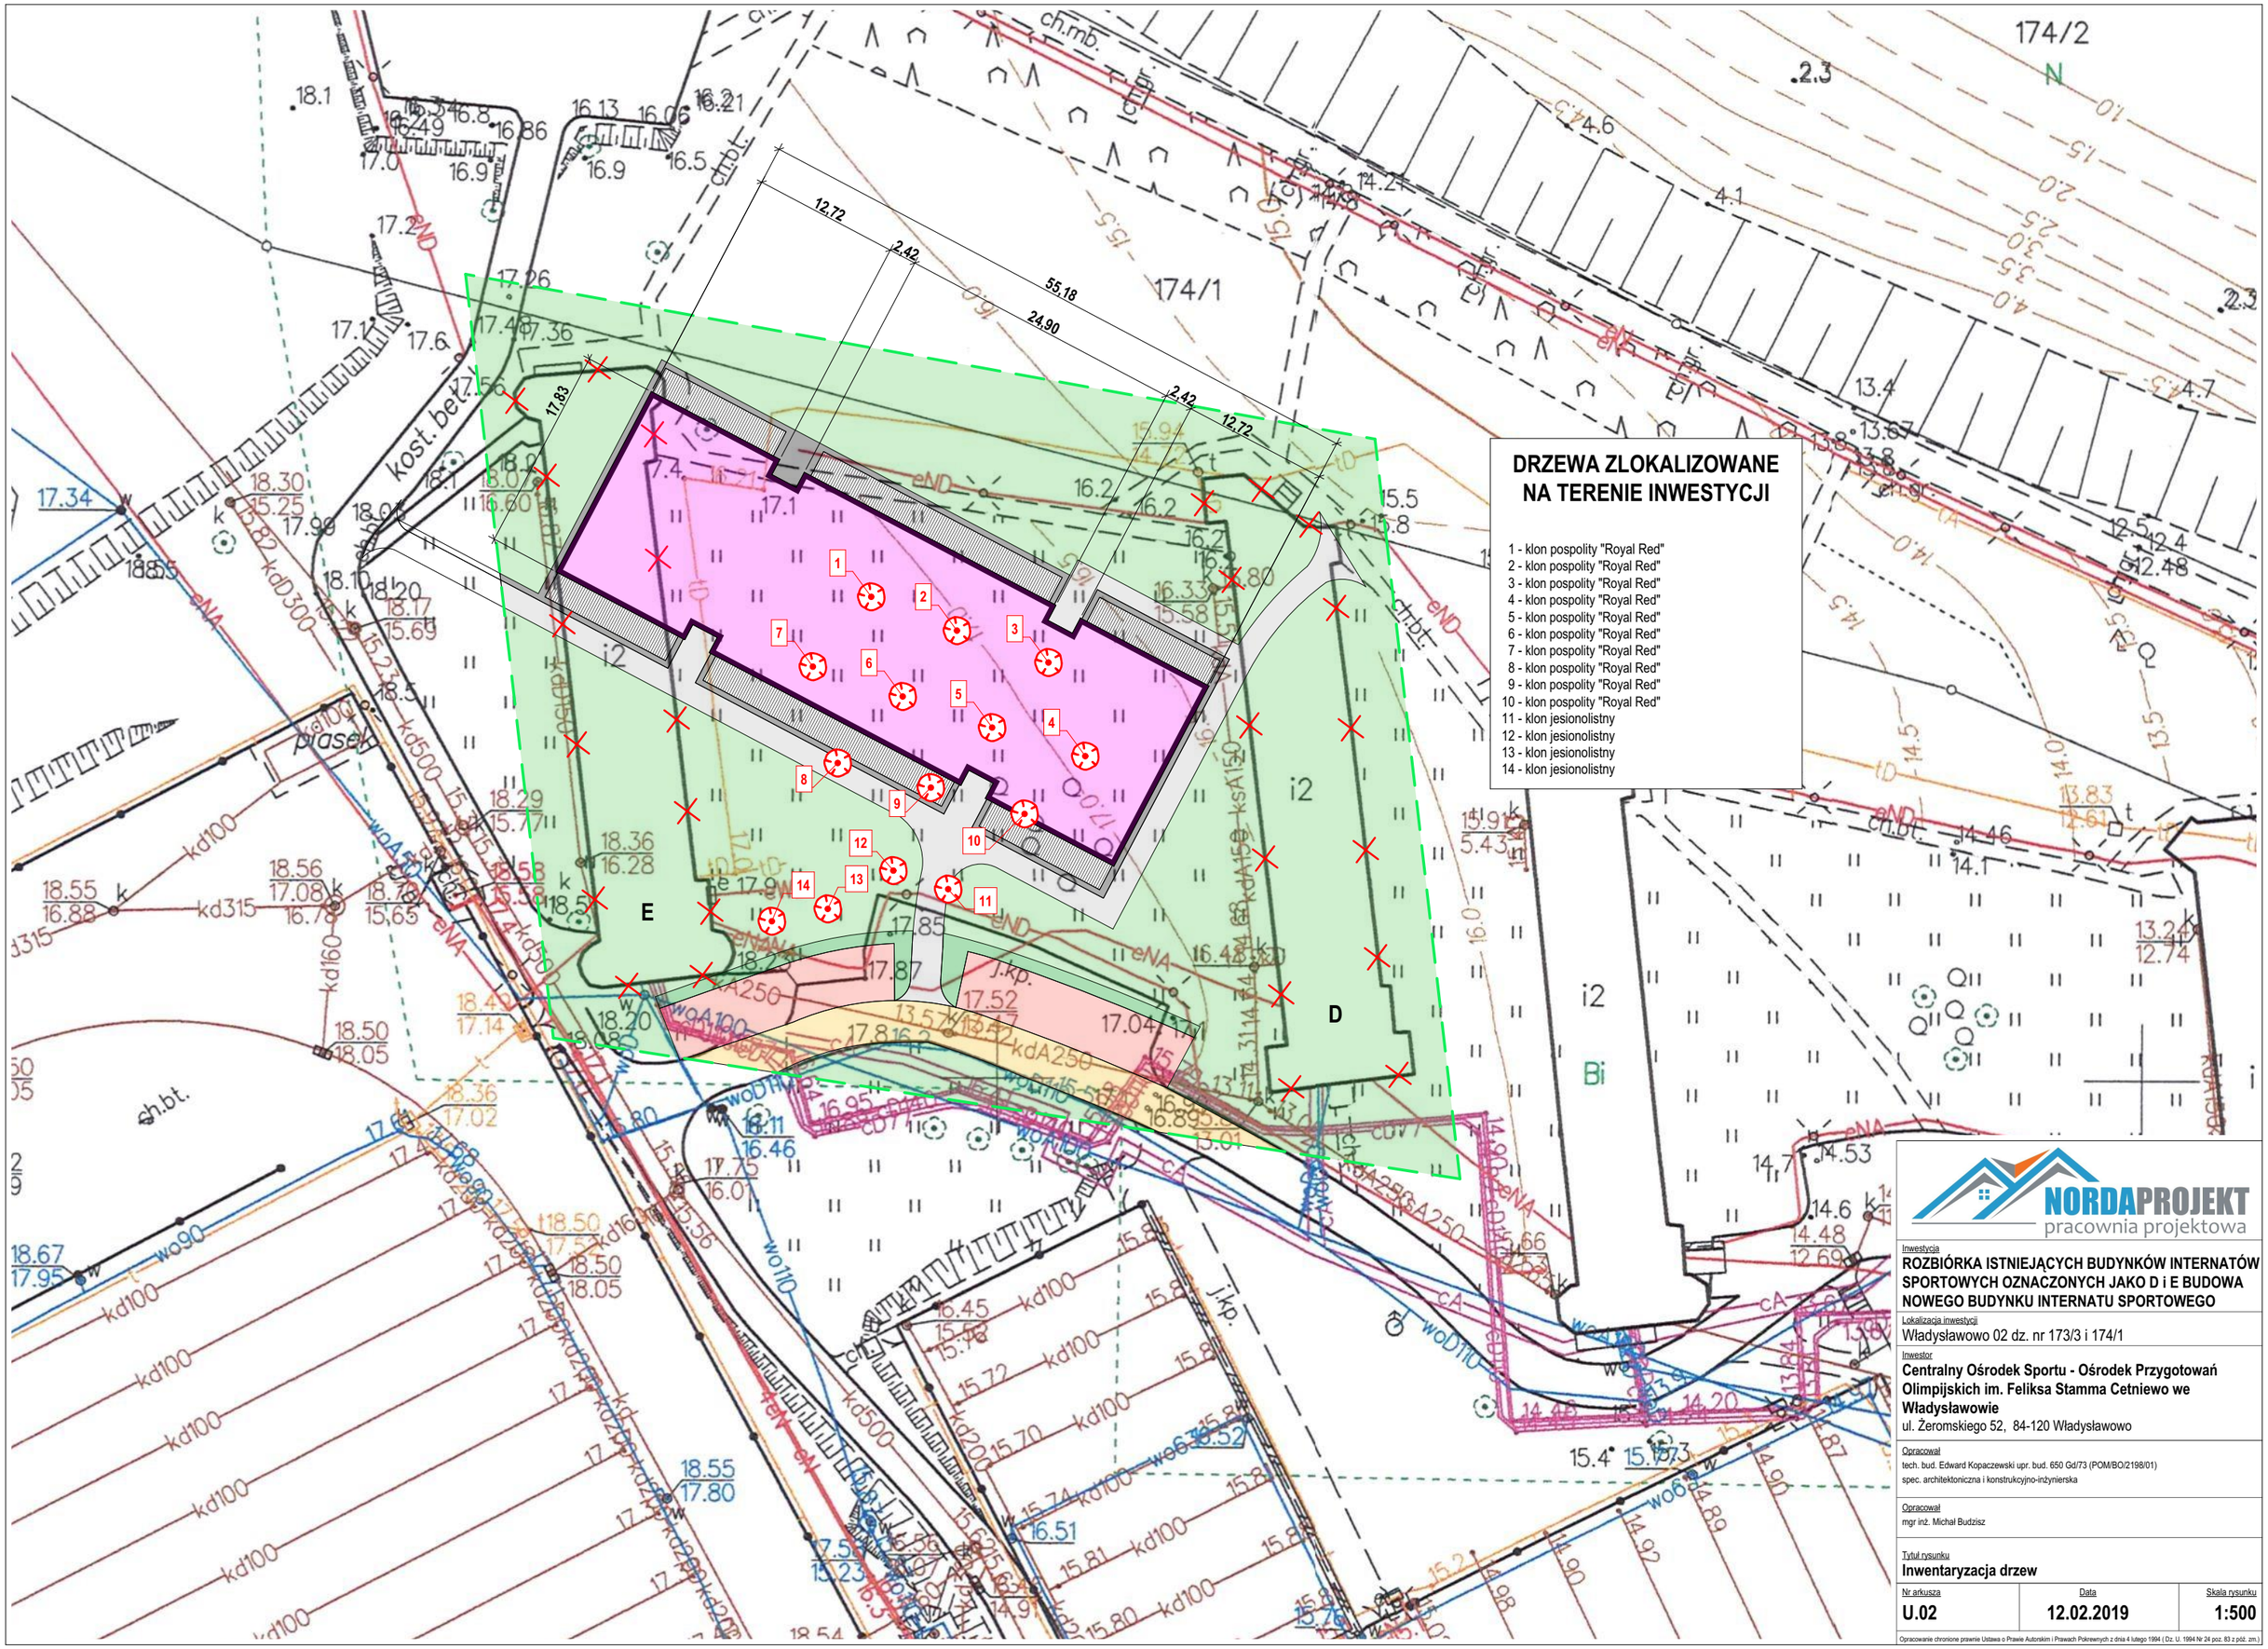

DRZEWA ZLOKALIZOWANE NA TERENIE INWESTYCJI

1 - klon pospolity "Royal Red"
2 - klon pospolity "Royal Red"
3 - klon pospolity "Royal Red"
4 - klon pospolity "Royal Red"
5 - klon pospolity "Royal Red"
6 - klon pospolity "Royal Red"
7 - klon pospolity "Royal Red"
8 - klon pospolity "Royal Red"
9 - klon pospolity "Royal Red"
10 - klon pospolity "Royal Red"
11 - klon jesionolistny
12 - klon jesionolistny
13 - klon jesionolistny
14 - klon jesionolistny

NORDAPROJEKT
pracownia projektowa

Inwestycja
ROZBIÓRKA ISTNIEJĄCYCH BUDYNKÓW INTERNATÓW SPORTOWYCH OZNACZONYCH JAKO D i E BUDOWA NOWEGO BUDYNKU INTERNATU SPORTOWEGO

Lokalizacja inwestycji
Władysławowo 02 dz. nr 173/3 i 174/1

Inwestor
Centralny Ośrodek Sportu - Ośrodek Przygotowań Olimpijskich im. Feliksa Stamma Cetniewo we Władysławowie
ul. Żeromskiego 52, 84-120 Władysławowo

Opracował
tech. bud. Edward Kopaczewski upr. bud. 650 Gd/73 (POM/BO/2198/01)
spec. architektoniczna i konstrukcyjno-inżynierska

Opracował
mgr inż. Michał Budzisz

Tytuł rysunku
Inwentaryzacja drzew

Nr arkusza	Data	Skala rysunku
U.02	**12.02.2019**	**1:500**

Opracowanie chronione prawnie Ustawa o Prawie Autorskim i Prawach Pokrewnych z dnia 4 lutego 1994 (Dz. U. 1994 Nr 24 poz. 83 z póź. zm.)