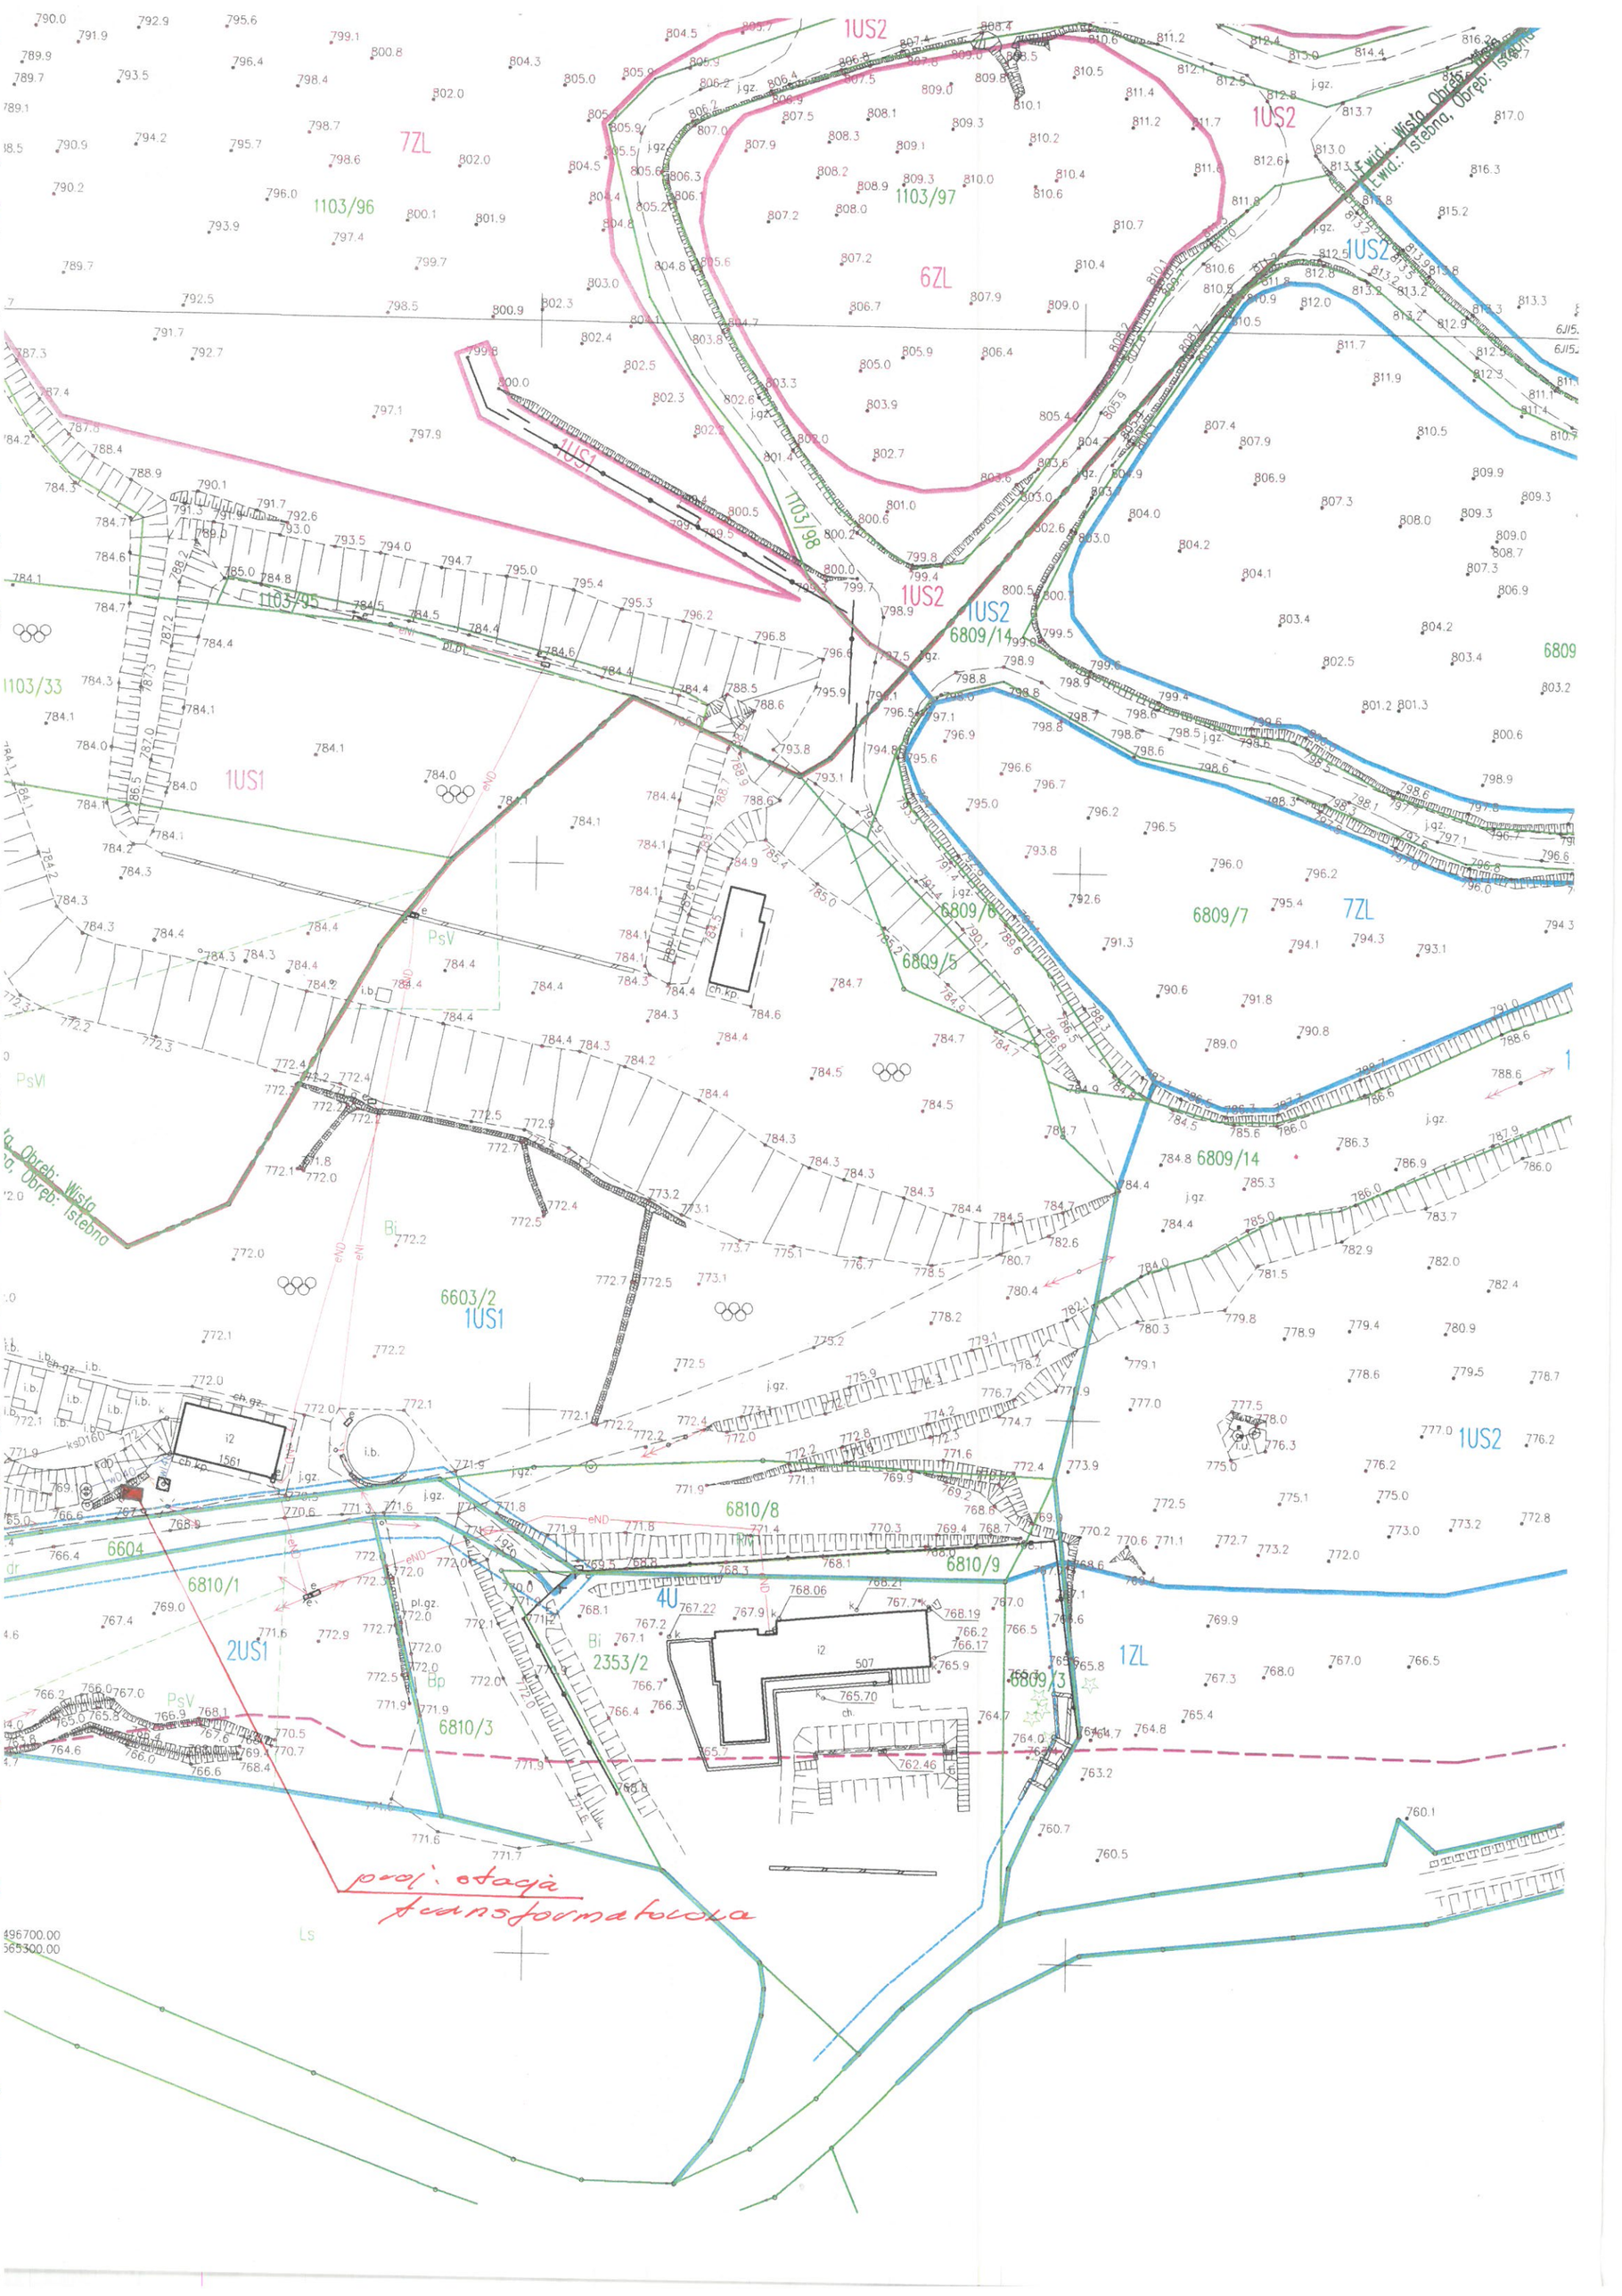

1US2
7ZL
1103/96
1103/97
6ZL
1US1
1103/98
1103/95
1103/33
6809/14
6809/8
6809/5
6809/7
6809
PsV
PsVI
6603/2
6810/8
6810/9
6604
6810/1
2US1
4U
2353/2
6810/3
6809/3
1ZL
proj. stacja transformatorowa
496700.00
565300.00