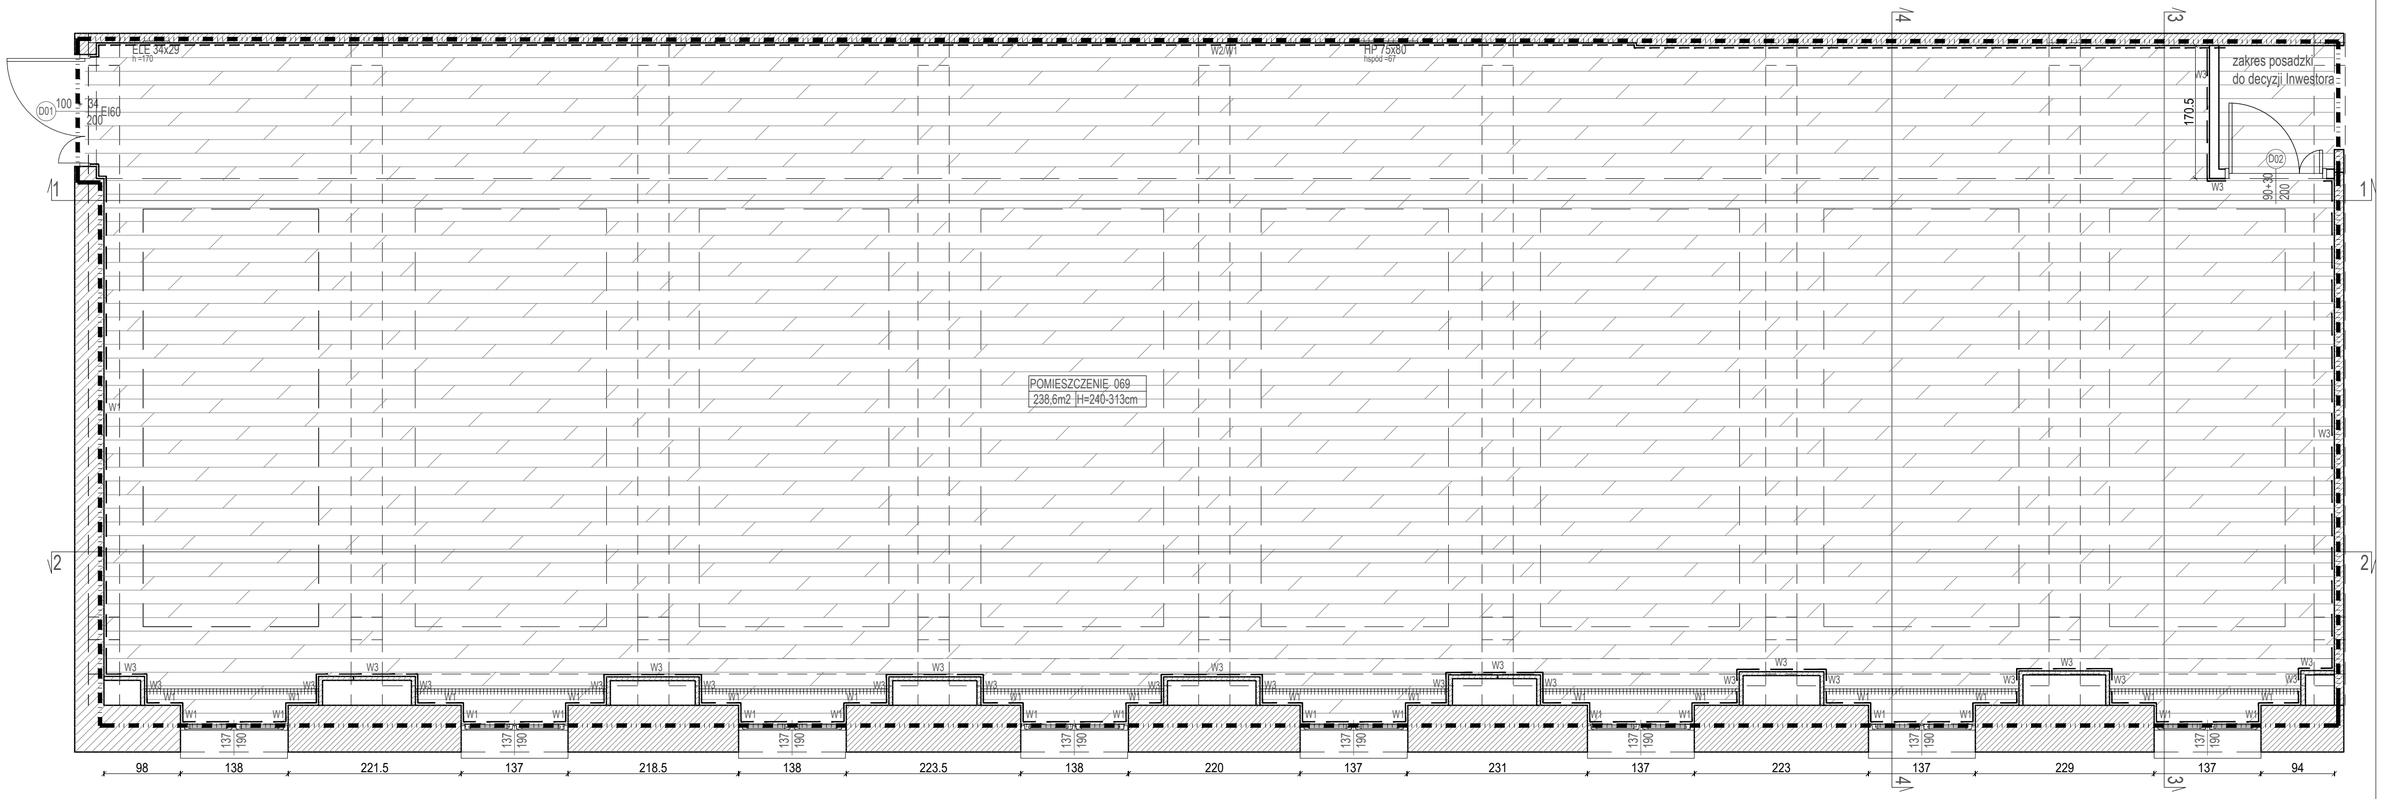

LEGENDA :

- zakres opracowania
- posadzka winylowa 61x61 Gerflor Creation 70 Concrete 522 East Village Dry Back lub równoważne
- listwa przypodłogowa cokołowa Weneve Minileiste SLED16X5-03 kolor czarny lub równoważne
- listwa przypodłogowa cokołowa Weneve Minileiste SL16X5-03 kolor czarny lub równoważne
- listwa przypodłogowa cokołowa Weneve Minileiste AL16X5-03 kolor czarny lub równoważne
- perforacja grzejników, wzór prostokąty na mijankę, kolor RAL 7037

Uwaga:
1. Wymiary sprawdzić w naturze
2. Rozpatrywać łącznie ze wszsytkimi rysunkami

Wykończenie:
W1 - malowanie dwuwarstwowo farbą zmywalną kl. I ścieralności, kolor RAL 7047
W2 - spiek Calacata Black lub równoważne
W3 - ściana wyłożona tapetą winylową Vinelplex prążki pionowe W01-05, kolor czarny lub równoważne
W4 - ściana wyłożona białymi lamelami z lakierowanego MDF, kolor analogiczny do ścian
W5 - blacha perforowana czarna, lakierowana perforacja w prostokąty na mijankę
W6 - rolety zaciemniające Karnix Blackout, z bezinwazyjnym montażem, w kasecie, kolor grafit lub równoważne

Obiekt :	CENTRALNY OŚRODEK SPORTU TORWAR POMIESZCZENIE nr 069		
Adres obiektu:	ul. ŁAZIENKOWSKA 6A 00-449 Warszawa		
Jednostka proj :	**Mybigbox Architekci Sp zo. o.** ul. Piękna 24/26a lok.12, 00-549 Warszawa tel. 883 531 000, 781 555 000 biuro@mybigbox.pl		
Projektanci:	**mgr inż. arch. Joanna Konopka** **nr upr. MA/021/17 w spec. archit. do proj. bez ograniczeń** mgr inż. arch. mgr arch. wnętrz Anna Stolarczuk mgr inż. arch. Joanna Witkowska		
Sprawdzający:	mgr inż. arch. Radosław Guzowski nr upr. 44/01/OL w spec. archit. do proj. bez ograniczeń		
Rodz. opracow :	PROJEKT ARCHITEKTONICZNY	Faza projektu:	PROJEKT WYKONAWCZY
Nazwa rysunku:	RZUT POMIESZCZENIA RZUT POSADZKI		
Data: 24.04.2026	Skala: 1 : 50	Nr rysunku: **A04**	