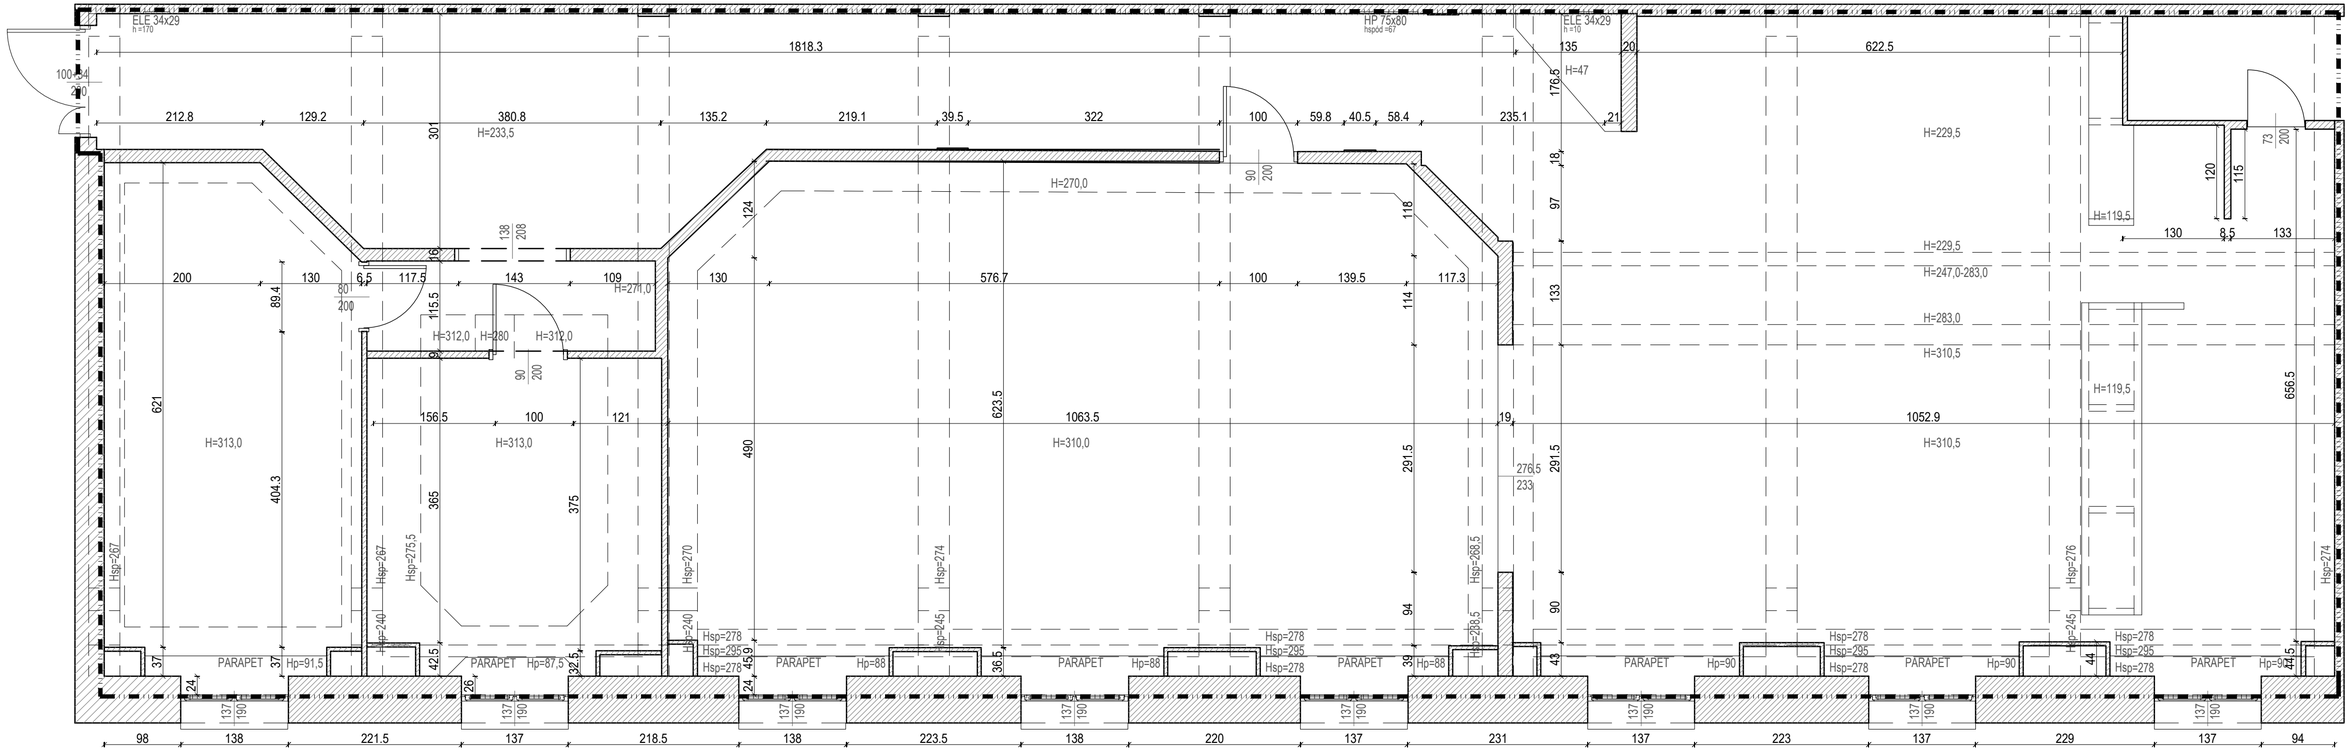

LEGENDA :

- zakres opracowania
- ściany istniejące
- zabudowy, sufity podwieszane istniejące

Uwaga:
1. Wymiary sprawdzić w naturze
2. Usunąć elementy instalacji elekrtrycznej ze ścian i sufitów

Obiekt :	CENTRALNY OŚRODEK SPORTU TORWAR POMIESZCZENIE nr 069		
Adres obiektu:	ul. ŁAZIENKOWSKA 6A 00-449 Warszawa		
Jednostka proj :	**Mybigbox Architekci Sp zo. o.** ul. Piękna 24/26a lok.12, 00-549 Warszawa tel. 883 531 000, 781 555 000 biuro@mybigbox.pl		
Projektanci:	**mgr inż. arch. Joanna Konopka** **nr upr. MA/021/17 w spec. archit. do proj. bez ograniczeń** mgr inż. arch. mgr arch. wnętrz Anna Stolarczuk mgr inż. arch. Joanna Witkowska		
Sprawdzający:	mgr inż. arch. Radosław Guzowski nr upr. 44/01/OL w spec. archit. do proj. bez ograniczeń		
Rodz. opracow :	PROJEKT ARCHITEKTONICZNY	Faza projektu:	PROJEKT WYKONAWCZY
Nazwa rysunku:	RZUT POMIESZCZEŃ INWENTARYZACJA		
Data: 24.04.2026	Skala: 1 : 50	Nr rysunku: **INW01**	