



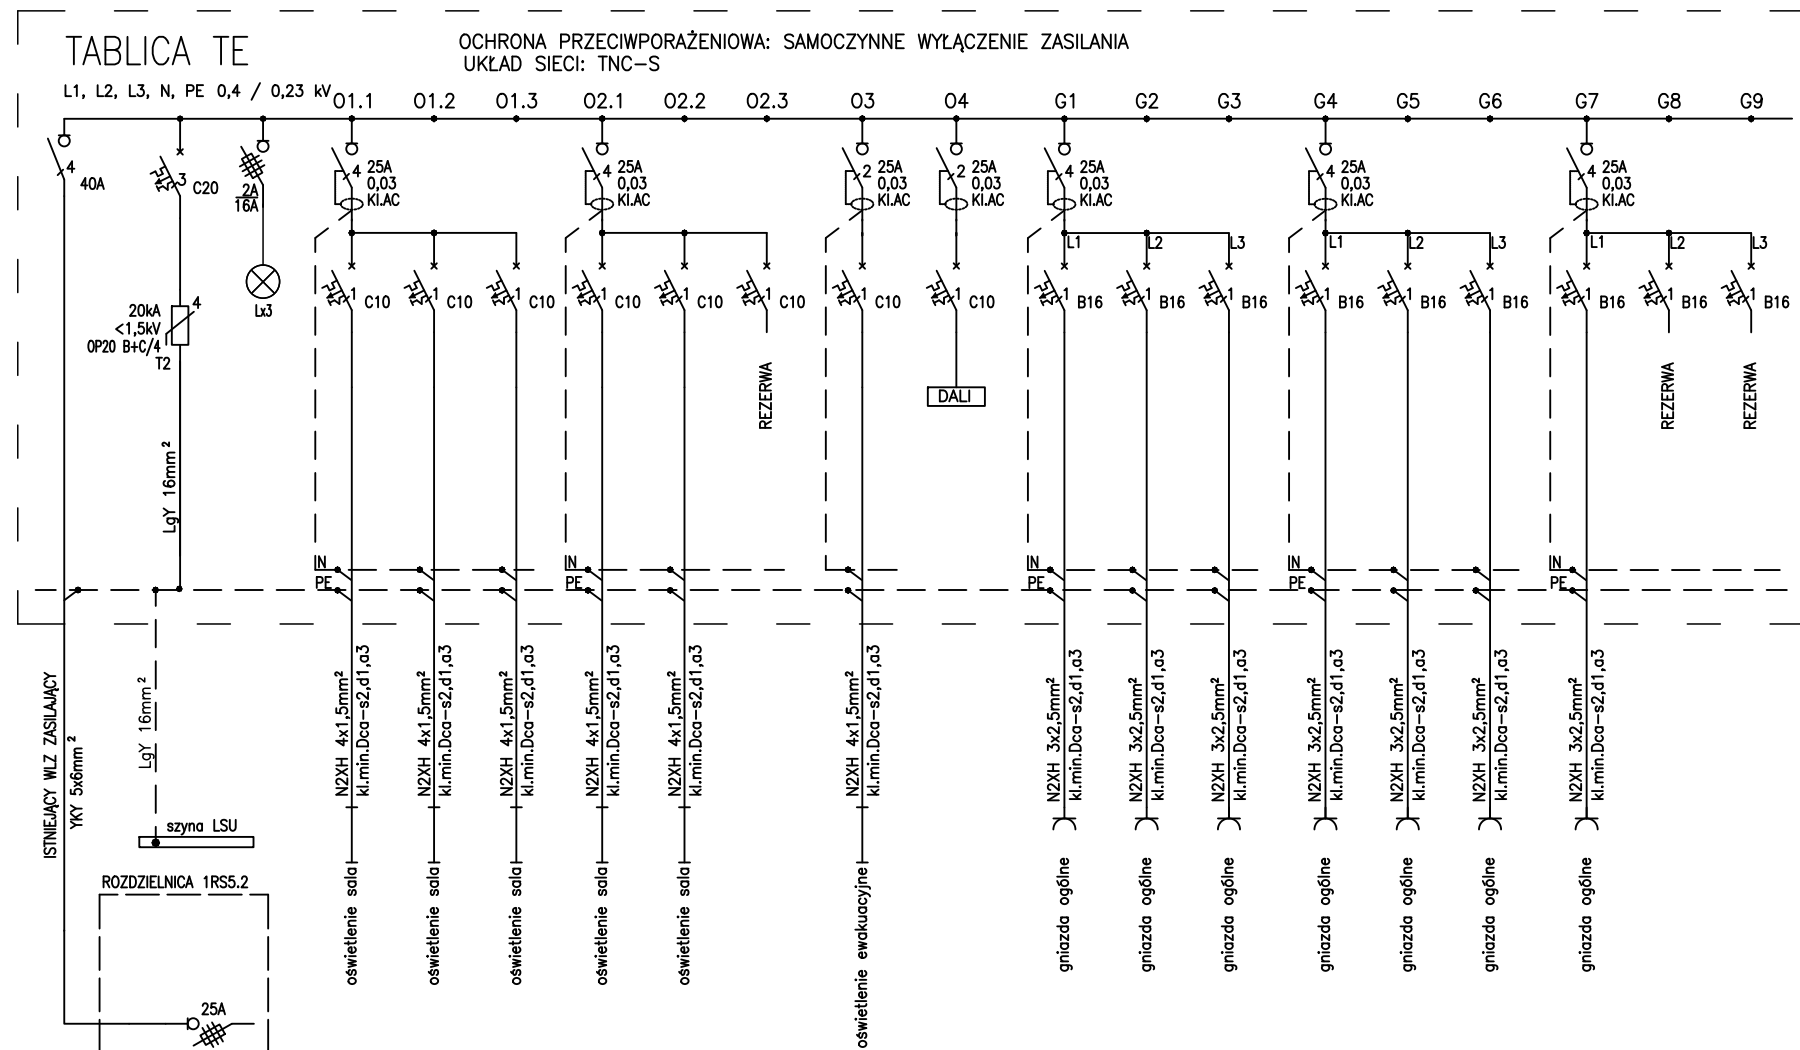

OCHRONA PRZECIWPORAŻENIOWA: SAMOCZYNNE WYŁĄCZENIE ZASILANIA
UKŁAD SIECI: TNC-S

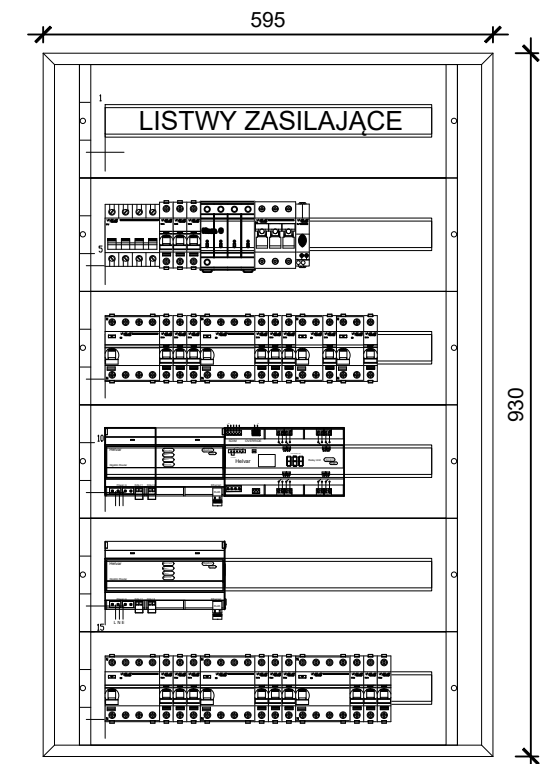

Tablica:
-Prisma G,
-wisząca,
-IP 40,
LUB RÓWNOWAŻNA

Obiekt :		CENTRALNY OŚRODEK SPORTU TORWAR	
		POMIESZCZENIE nr 069	
Adres obiektu:		ul. ŁAZIENKOWSKA 6A 00-449 Warszawa	
Jednostka proj :		 Mybigbox Architekci Sp zo. o. ul. Piękna 24/26a lok.12, 00-549 Warszawa tel. 883 531 000, 781 555 000 biuro@mybigbox.pl	
Projektant:		mgr inż. Michał Moryc Upr. nr MAZ/0279/PWOE/14	
Sprawdzający:		mgr inż. Mariusz Bagiński Upr. nr Bł./6/01	
Rodz. opracow :	PROJEKT INSTALACJI ELEKTRYCZNYCH	Faza projektu:	PROJEKT WYKONAWCZY
Nazwa rysunku: SCHEMAT IDEOWY ORAZ WIDOK TABLICZY ELEKTRYCZNEJ TE			
Data:	Skala:	Nr rysunku:	
24.04.2026	-	PW-E-3.1	