


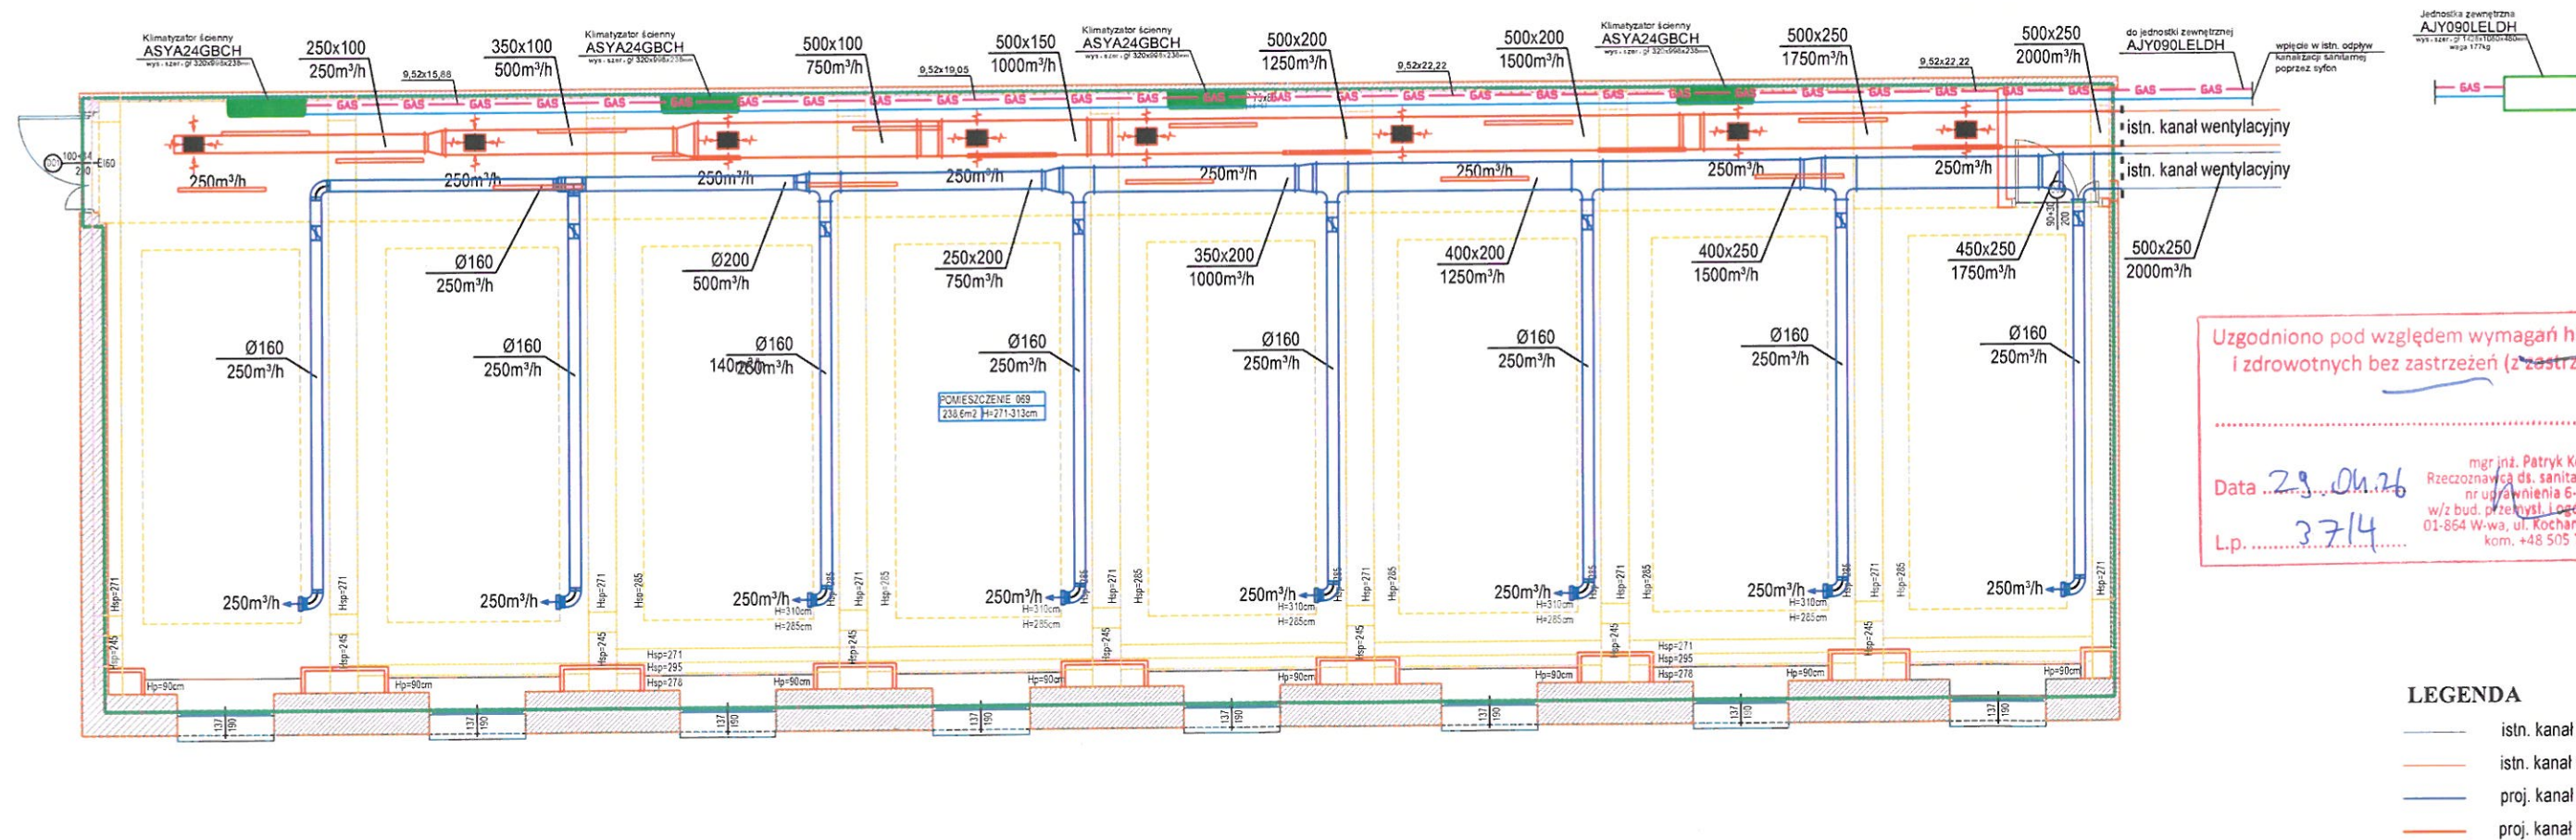

Uzgodniono pod względem wymagań higienicznych i zdrowotnych bez zastrzeżeń (z zastrzeżeniami)

Data 29.04.26
L.p. 37/4

mgr inż. Patryk Kowalewski
Rzecznik ds. sanitarnohigienicznych
nr uprawnień 6-BPiO/2016
w/z bud. przekł. i ogół. bez st. zdrowia
01-864 W-wa, ul. Kochanowskiego 32/212
kom. +48 505 756 586

OBIEKT/INWESTOR
CENTALNY OŚRODEK SPORTU TORWAR
POMIESZCZENIE NR 069
UL. ŁAZIENKOWSKA 6A, 00-449 WARSZAWA

TEMAT
PROJEKT INSTALACJI SANITARNYCH

PROJEKTOWAŁ	NR UPRAWN.	PODPIS	STADIUM:	PT
MGR INŻ. BARTOSZ KOWALCZYK	MAZ/0515/POOS/06	<i>[Signature]</i>	BRANŻA:	SANITARNA
			NUMER RYSUNKU	
			1	

RZUT POMIESZCZENIA - INSTALACJA WENT. MECH. I KLIMATYZACJI	SKALA 1:100	DATA 04.2026
--	----------------	-----------------

