


PRZEKRÓJ PRZEZ CZERPNIĘ ZEWNĘTRZNĄ

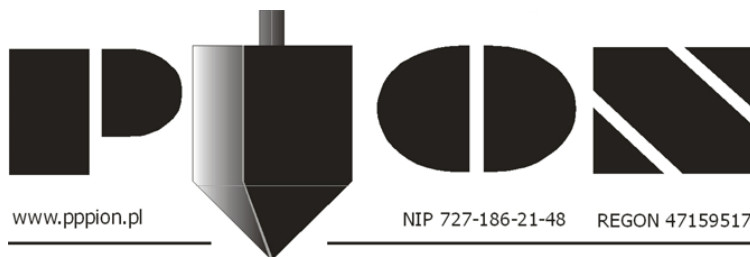

www.pppion.pl

NIP 727-186-21-48

REGON 471595178

**PRACOWNIA
PROJEKTOWA**

94-128 Łódź
ul. Gimnastyczna 14
tel. (042) 209 32 86
fax. (042) 209 32 87

andrzejkuszstelak@pppion.pl

OBIEKT:	PŁYWALNIA CENTRALNEGO OŚRODKA SPORTU, OŚRODKA PRZYGOTOWAŃ OLIMPIJSKICH W SPALE, 97-215 Inowódz, Spała Al. Prez. I. Mościckiego 6.	NR RYSUNKU: A 10
INWESTOR:	CENTRALNY OŚRODEK SPORTU, OŚRODEK PRZYGOTOWAŃ OLIMPIJSKICH W SPALE, 97-215 Inowódz, Spała Al. Prez. I. Mościckiego 6.	BRANŻA: ARCHITEKTURA
NAZWA:	PROJEKT BUDOWLANY PRZEBUDOWY PŁYWALNI W CENTRALNYM OŚRODKU SPORTU, OŚRODKU PRZYGOTOWAŃ OLIMPIJSKICH W SPALE, 97-215 Inowódz, Spała Al. Prez. I. Mościckiego 6, działka nr ew. 54/7, obręb 7 - Spała,	FAZA: PB
PROJEKTANT: SPRAWDZAJĄCY: OPRACOWUJĄCY:	mgr inż. arch. Michał Otomański upr. bud nr 43/01/WŁ - w spec. architektonicznej bez ograniczeń mgr inż. arch. Barbara Krupowczyk upr. bud 329/75/Łm - w spec. architektonicznej bez ograniczeń mgr inż. arch. Andrzej Kuszstelak mgr inż. arch. Łukasz Wilczak	PODPIS:
NAZWA RYS.:	PRZEKRÓJ PRZEZ CZERPNIĘ ZEWNĘTRZNĄ	DATA: SIERPIEŃ 2015r. SKALA: 1:50