


6

7 8

9

10

11

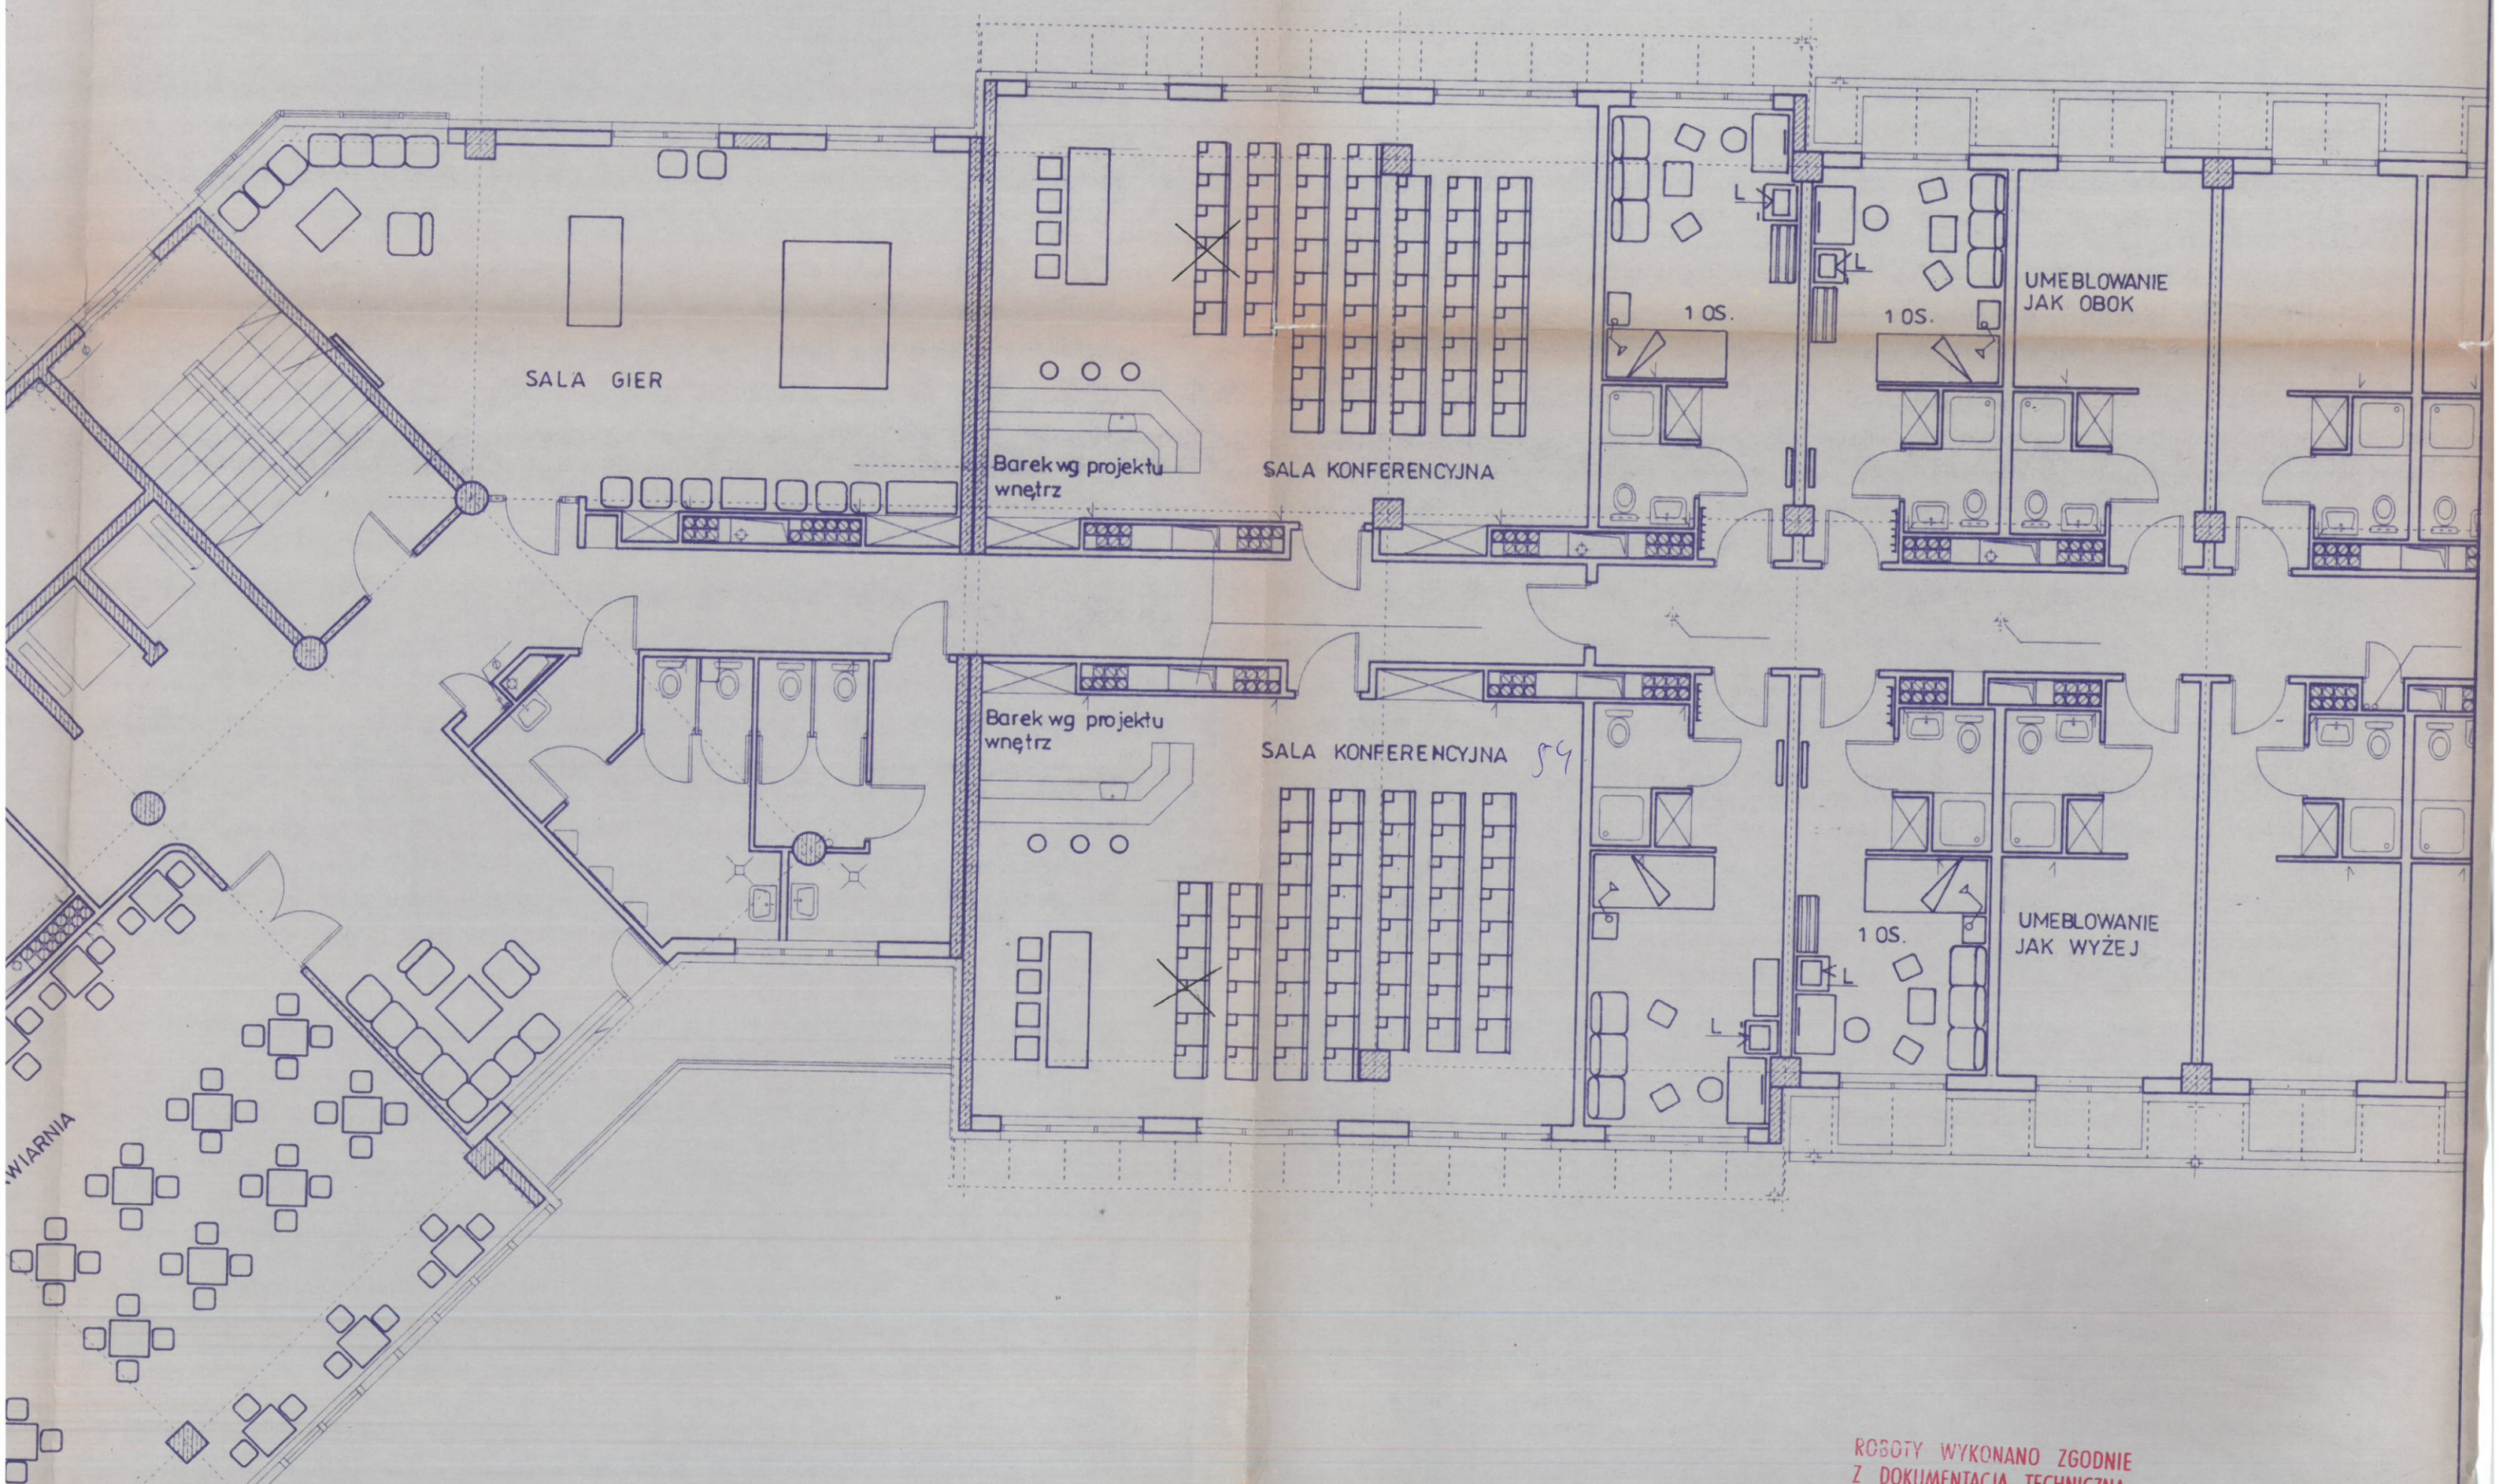

ROBOTY WYKONANO ZGODNIE  
Z DOKUMENTACJA TECHNICZNA