


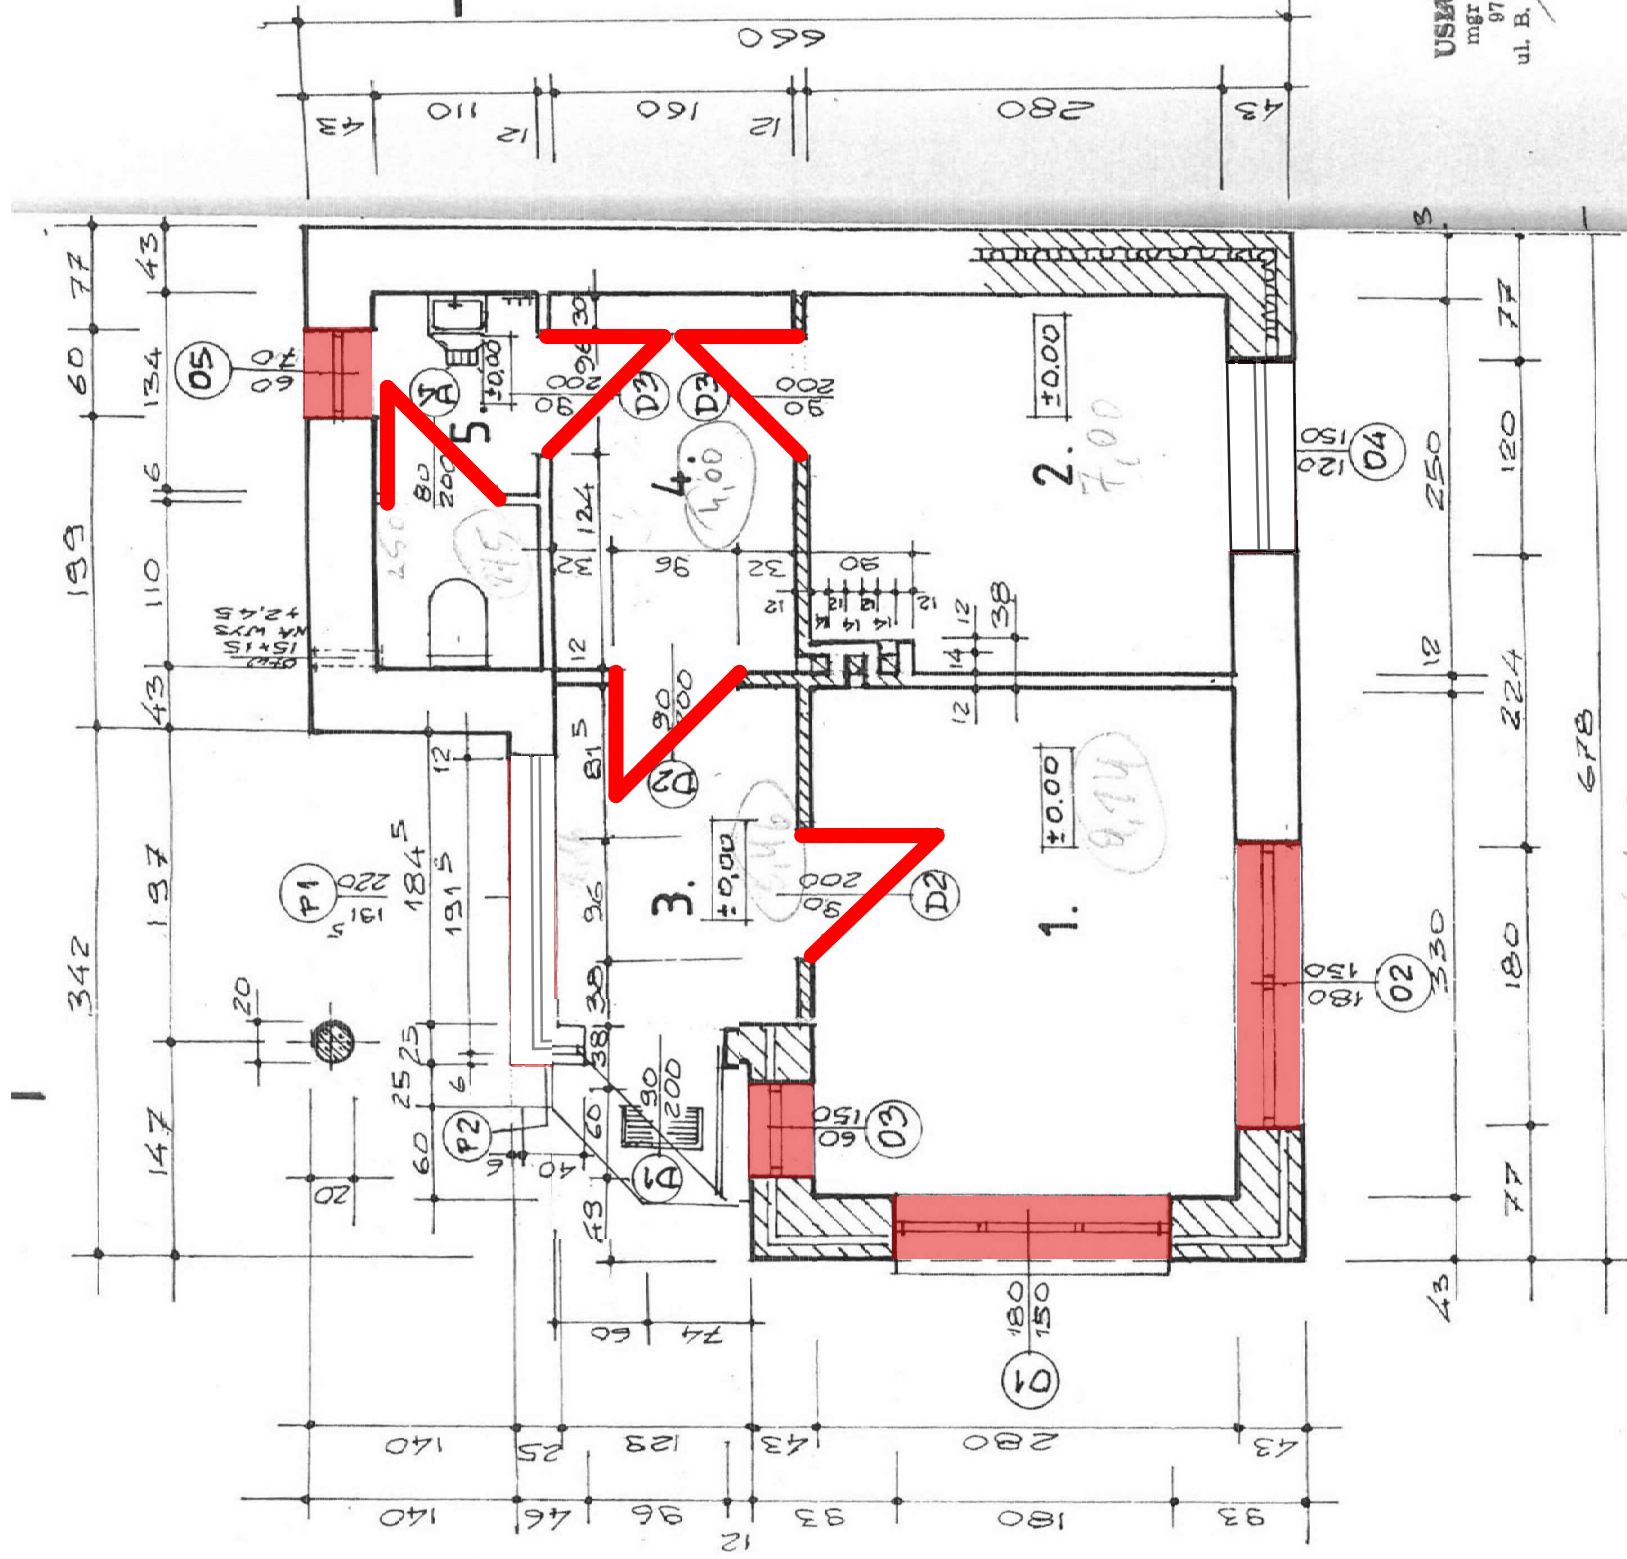

drzwi przeznaczone do wymiany

okna przeznaczone do wymiany