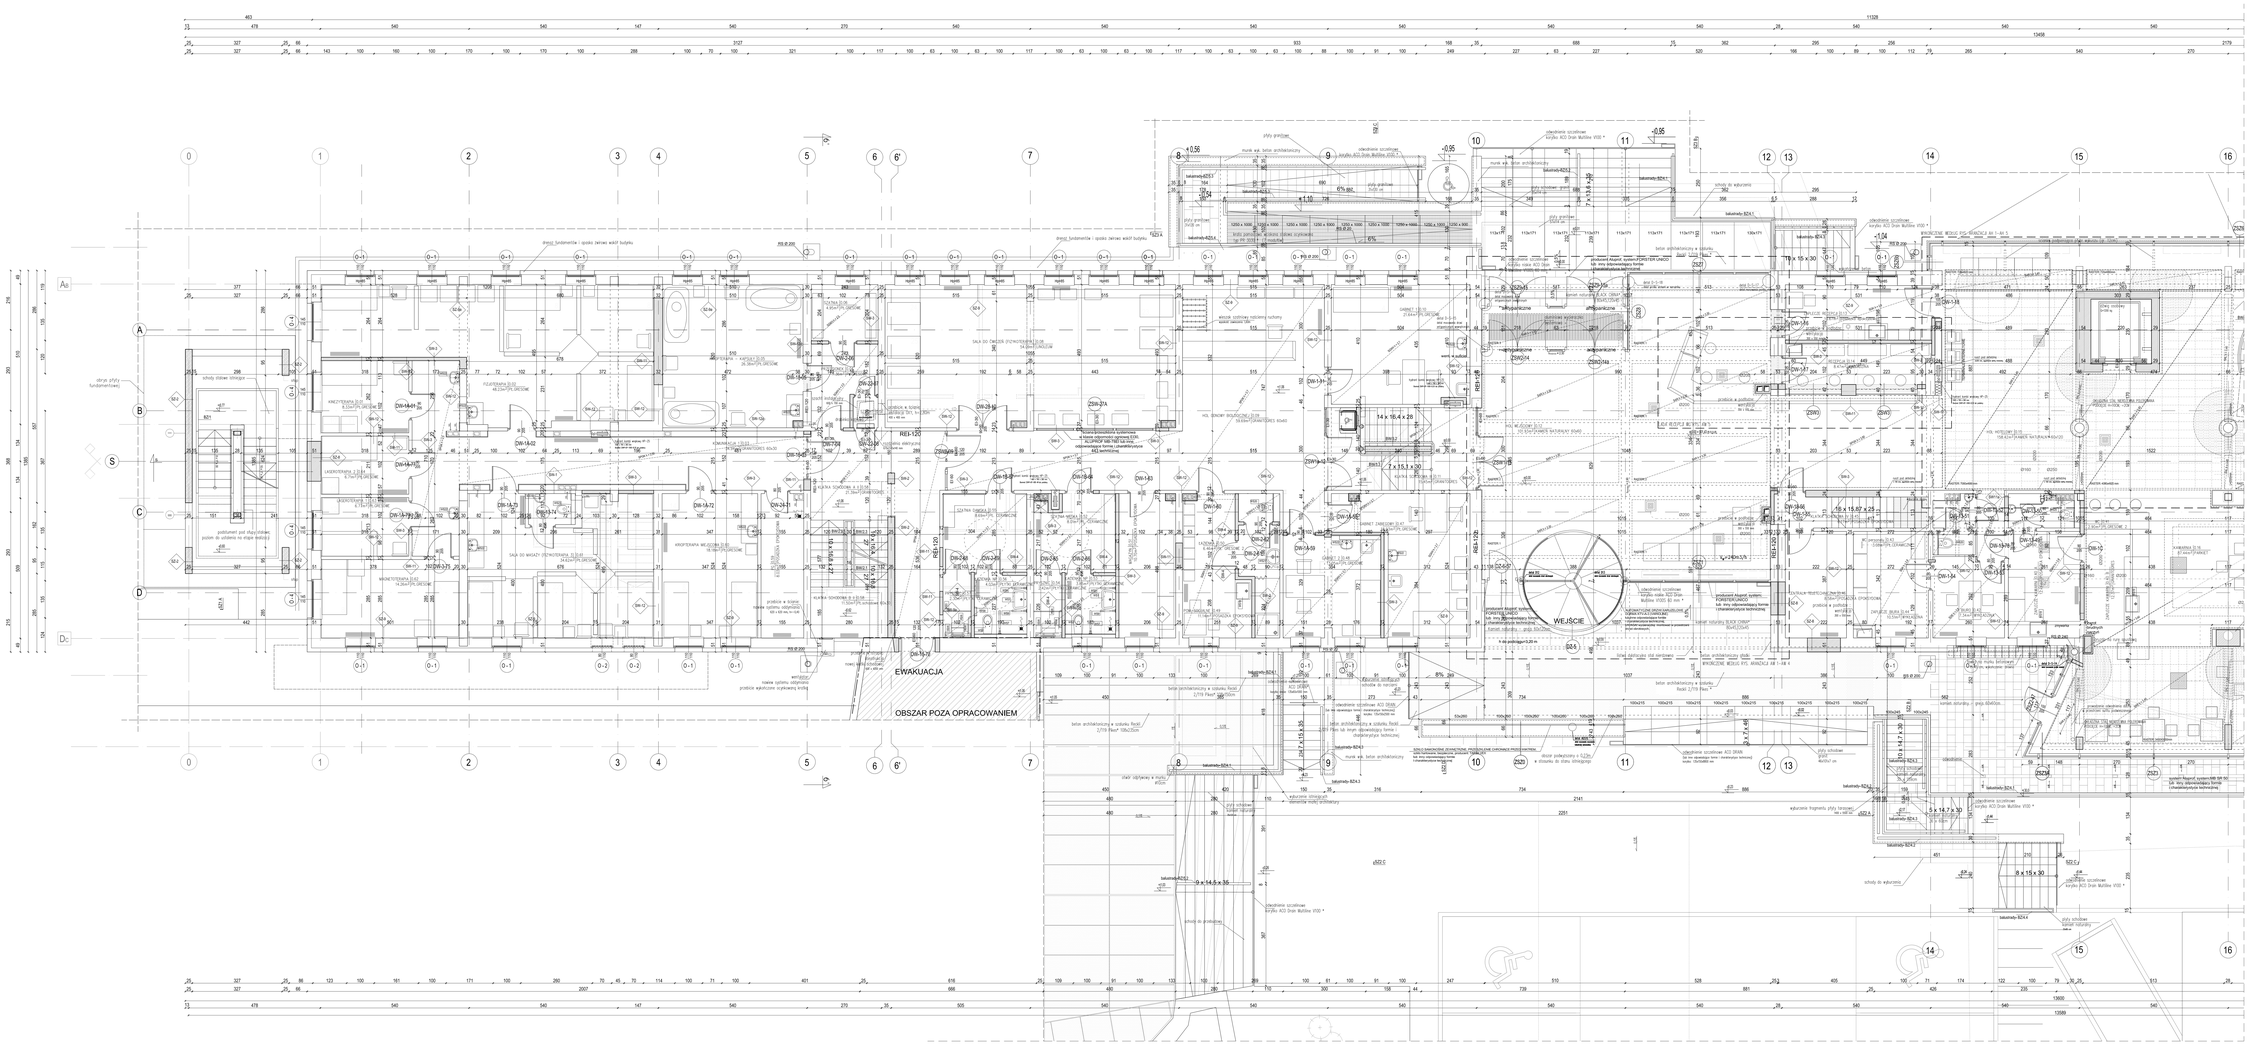
OBSZAR POZA OPRACOWANIEM
EWAKUACJA
WEJŚCIE
REI-120
REI-120
REI-120