


MAPA DO CELÓW PROJEKTOWYCH

Arkusz 1(2)
Skala 1:500

Woj.: małopolskie
Powiat: tatrzański
Gmina: (270) Zakopane
Obręb: 001
RZG.6640.1.1823.2020
KM.ulk.: 2000/1.1080.19.3.2.19.3.3.19.3.4.24.1.24.1.2
Układ współrzędnych płaskich 2000/21
Układ odniesienia wysokości: lokalny m. Zakopane
Data opracowania: 20.06.2020r.
Granice wykreślono na podstawie mapy ewidencji gruntów m. Zakopane w skali 1:1000
Powstała na podstawie mapy zasadniczej w skali 1:500
oraz pomiaru bezpośredniego.
Niniejsza mapa może służyć do projektowania budynków, sytuowanych
również w odległości nie większej niż 4 m od granicy.
Nie wyklucza się istnienia w terenie linach, nie wykazanych na niniejszej mapie
urządzeń podziemnych, które nie były zgłoszone do Inwentaryzacji.
Nie badano służebności gruntowych

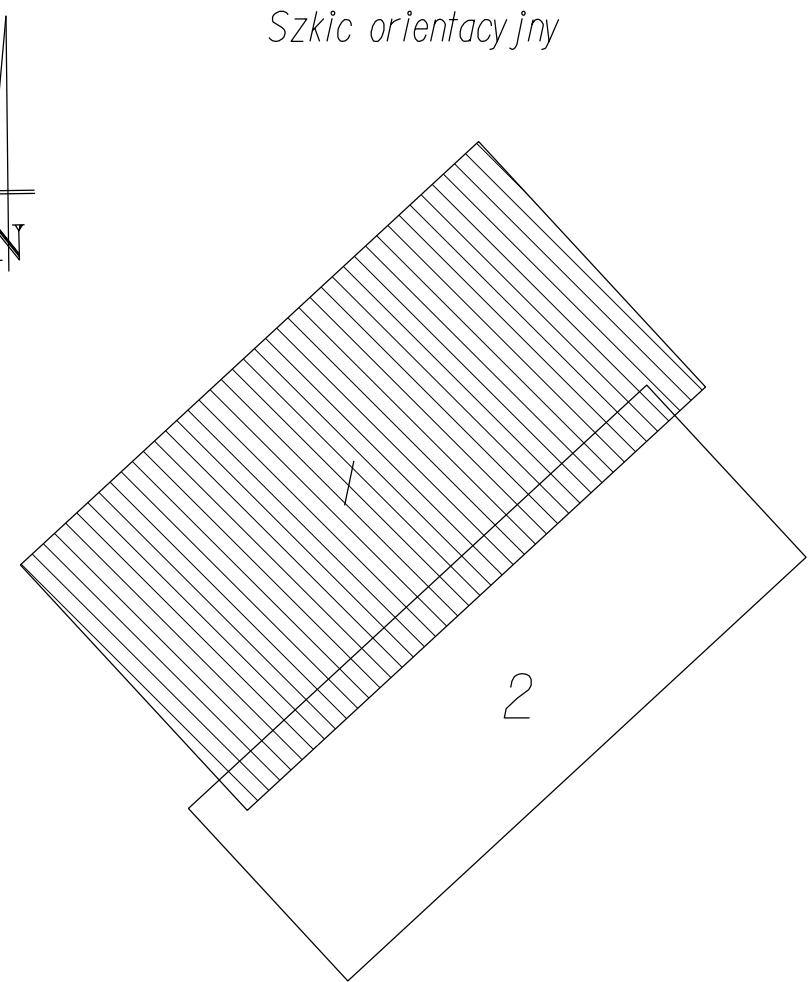

Potwierdzam, że niniejszy dokument został opracowany w wyniku prac geodezyjnych
kartograficznych, których rezultaty zawiera opart techniczny pozytywnie zweryfikowany.
Jednocześnie informuję, że jestem świadomy odpowiedzialności karnej za złożenie fałszywego
oświadczenia.

Identyfikator zgłoszenia prac geodezyjnych	RZG.6640.1.1823.2020
Organ służby geodezyjnej, który otrzymał zgłoszenie	Starostwo Powiatowe w Zakopanem
Wykonawca prac geodezyjnych	GeoArt Geodezja i Budownictwo Justyna Polaczek
Nr oraz data opublikowania dokumentu zawierającego wynik pozytywnej weryfikacji	Protokół nr RZG.6640.1.1823.2020_6808 z dnia 23.09.2020 r.
Imię i nazwisko oraz nr uprawnień zawodowych biurowca prac	mgr inż. Justyna Polaczek dopisany uprawnień wpn. nr 16788