
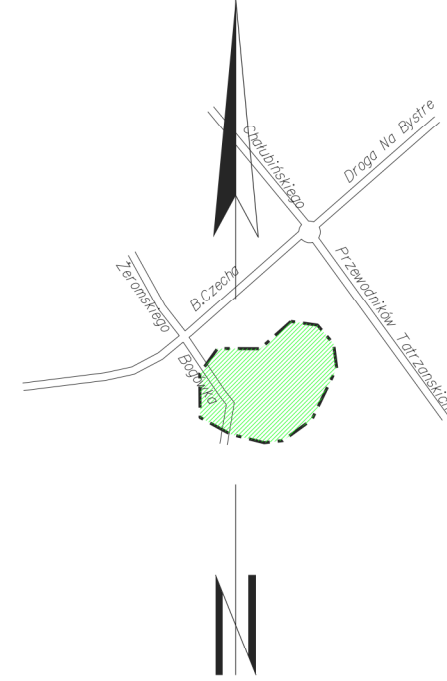


LEGENDA:

- Granica działki 422 obr. 0011 jedn. 121701_1 Zakopane
- Projektowany budynek lodowiska
- Istniejące budynki przeznaczone do przebudowy
- Granica lasu - najmniejsza odległość
- Proponowana lokalizacja nawrotki dla drogi pożarowej

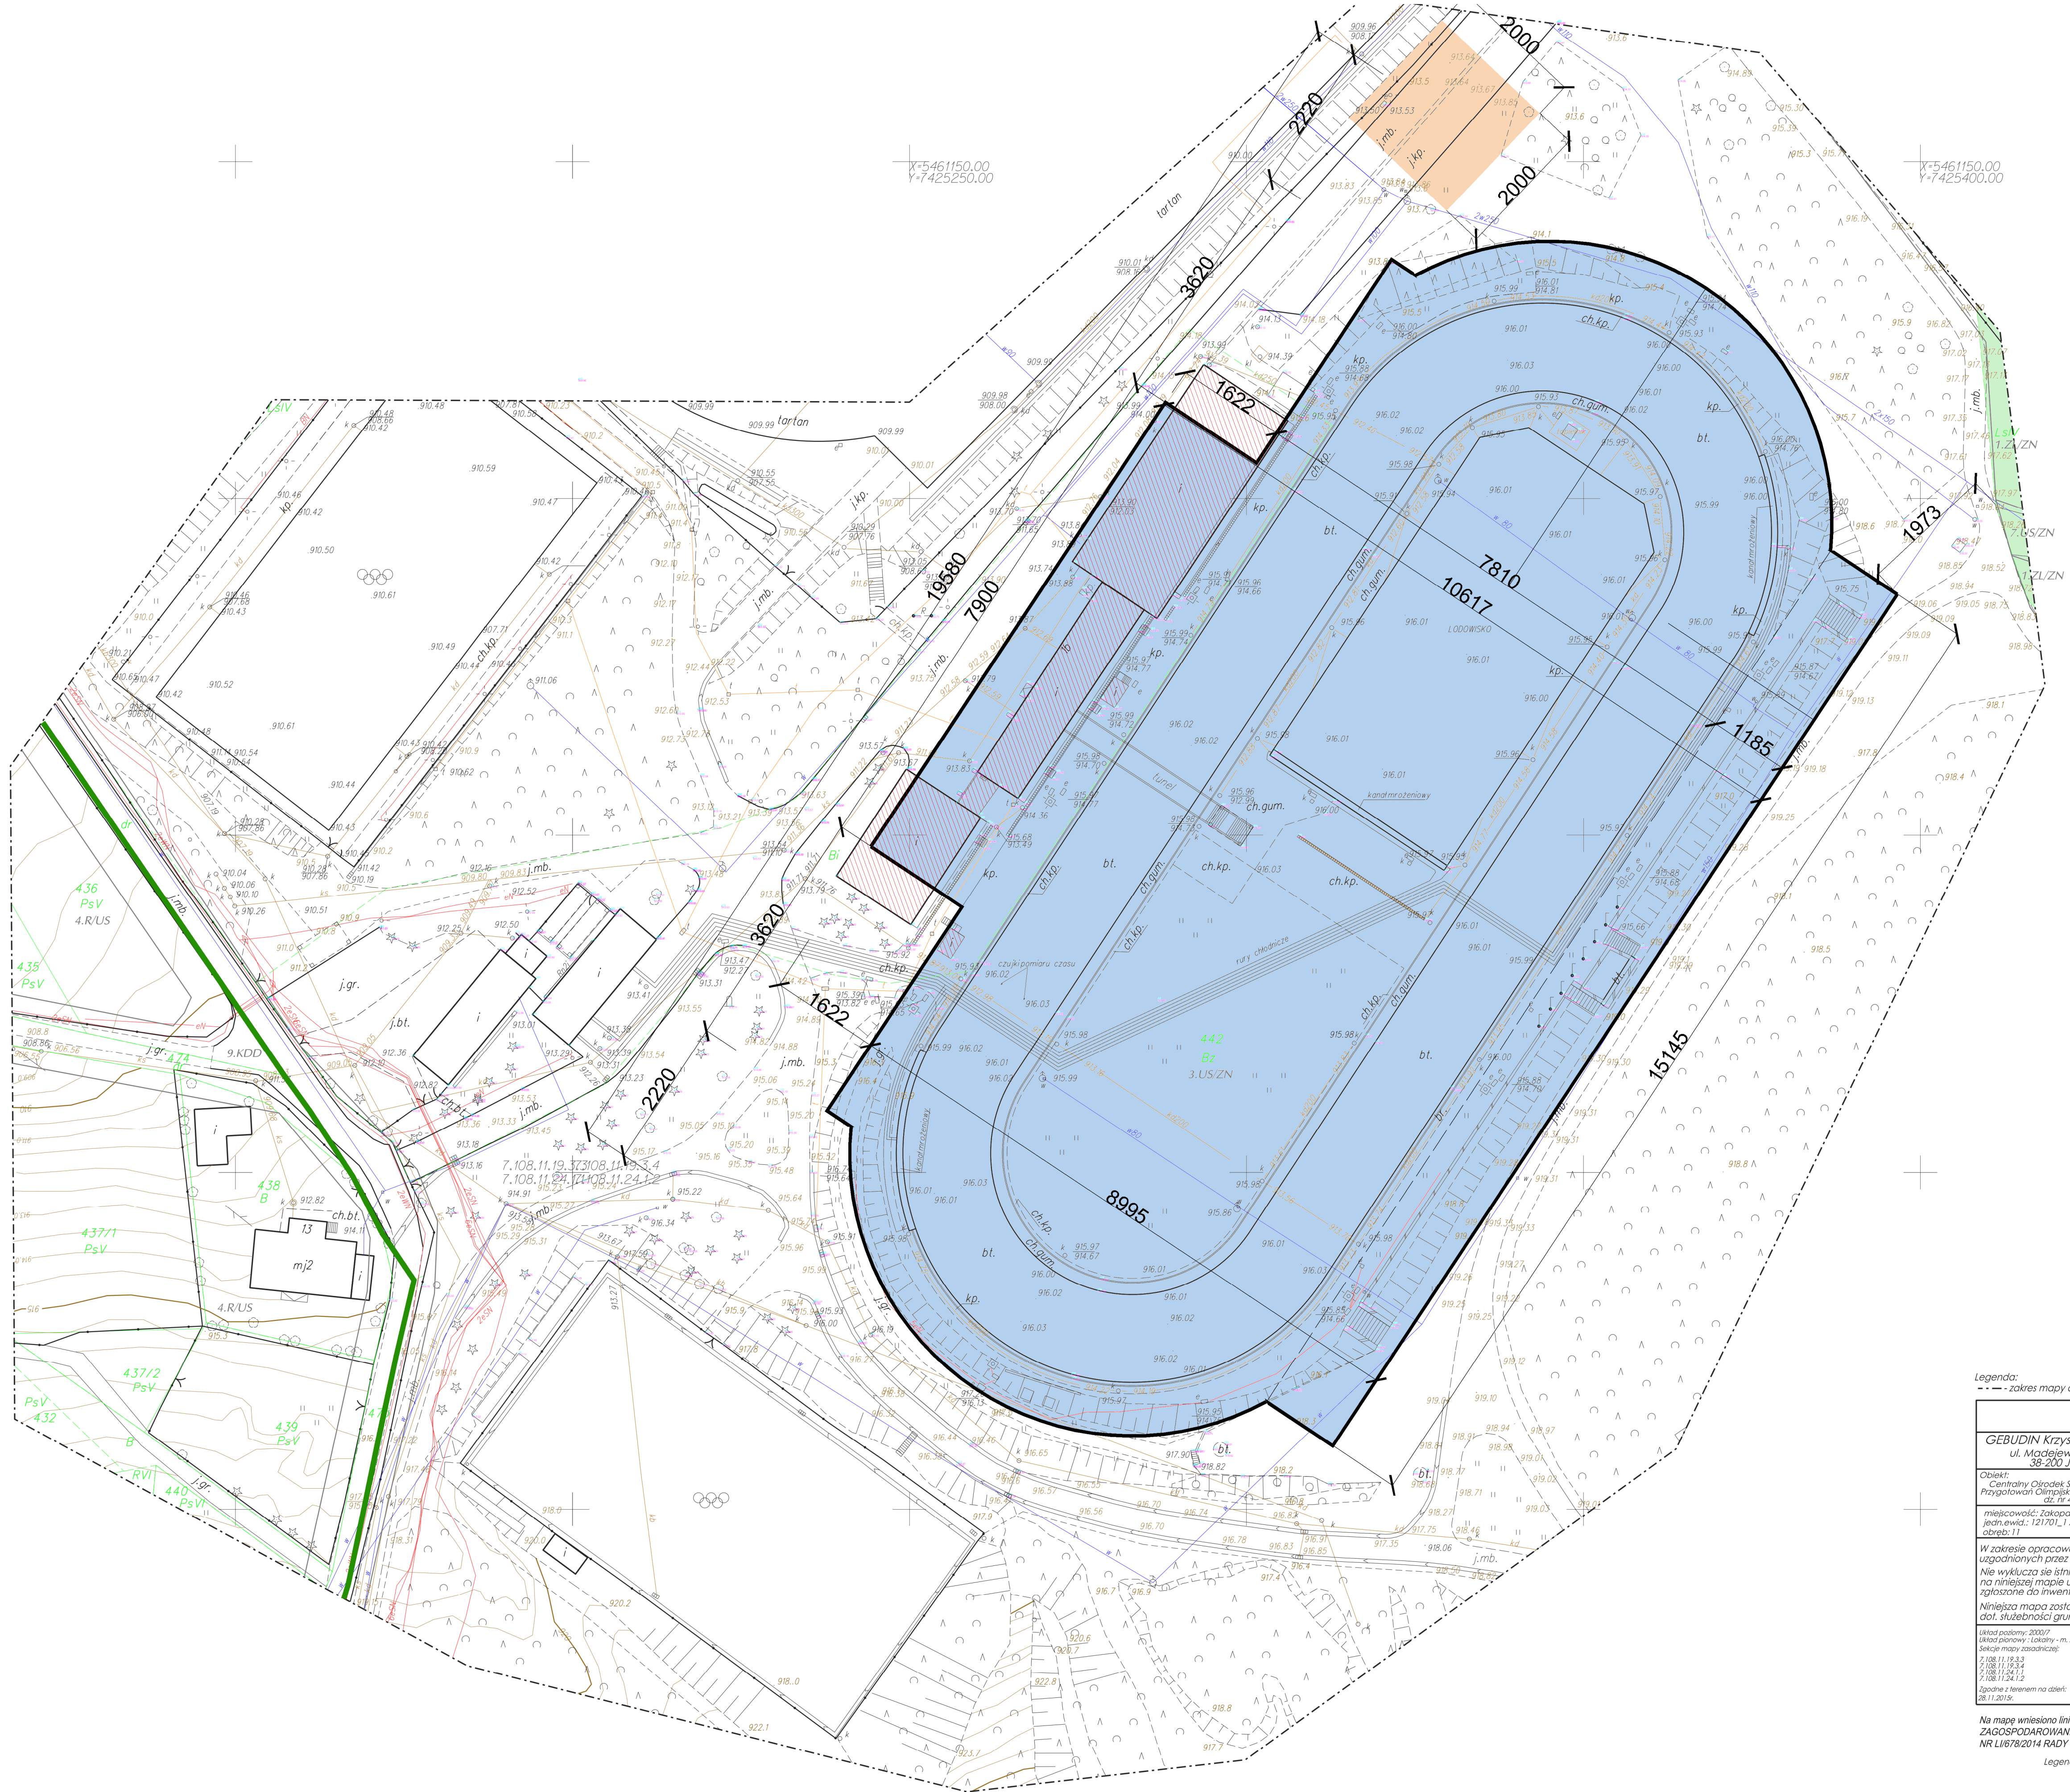

Legenda:
- - - zakres mapy do celów projektowych

Mapa do celów projektowych		
GEBUDIN Krzysztof Dusza ul. Madejewskich 16 38-200 Jasto	Nr zlec.: 255	
Opis: Centralny Ośrodek Sportu - Ośrodek Przygotowań Olimpijskich w Zakopanem dz. nr 442	IDENTYFIKATOR ZGŁOSZENIA: RZG.6640.1.2344.2015	
mięscowosc: Zakopane jednostka: 121701_1 ZAKOPANE obraz: 1:1	Skala: 1:500	
W zakresie opracowania brak projektowanych elementów uzgodnionych przez ZUDP z okresu od 1.1.2012r. do 23.11.2015r. Nie wyklucza się istnienia w terenie innych, nie wykazanych na niniejszej mapie urządzeń podziemnych, które nie były zgłoszone do inwentaryzacji. Niniejsza mapa została wykonana bez ustalenia obciążeń dot. służebności gruntowych.		
Układ poziomy: 2000/7 Układ pionowy: Zakopane - m. Zakopane Słonecznik mapy zasadniczej: 7.108.11.12.4 7.108.11.12.3.4 7.108.11.12.3.4 7.108.11.24.1.2 Zgodnie z terenem na dzień: 28.11.2015r.		Wykonano dnia: 30.11.2015r.

Na mapę wniesiono linie rozgraniczające tereny o różnym przeznaczeniu, pochodzące z: MEJSCOWEGO PLANU
ZAGOSPODAROWANIA PRZESTRZENNEGO OBSZARU "ŚNOCZNA" ZATWIERDZONY UCHWAŁĄ
NR LVI/678/2014 RADY MIASTA ZAKOPANE z dnia 27 lutego 2014 r.

Legenda:
1.ZLZN - TERNY LASÓW
7.USZN - TERNY USŁUG SPORTU
3.USZN - TERNY ZABUDOWY USŁUGOWEJ
4.RUS - TERNY ROLNE
9.KDD - TERNY DROG PUBLICZNYCH KLASY DOJAZDOWEJ
- linie rozgraniczające tereny o różnym przeznaczeniu