

MAPA DO CELÓW PROJEKTOWYCH


Arkusz 2(2)

Skala 1:500


Woj. małopolskie
Powiat: tatrzański
Gmina: IZT01.J Zakopane
Obreń: 0011
RZG.6640.J1823.2020
KM. uki. 2000: 7.108.II.9.3.2, 19.3.3, 19.3.4, 24.II, 24.I2
Układ współrzędnych płaskich: 2000/Z1
Układ odniesienia wysokości: lokalny m. Zakopane
Data opracowania: 20.08.2020r.
Granice wkreślono na podstawie mapy ewidencji gruntów m. Zakopane w skali 1:1000
Powstała na podstawie mapy zasadniczej w skali 1:500
oraz pomiaru bezpośredniego.
Niniejsza mapa może służyć do projektowania budynków, sytuowanych
również w odległości nie większej niż 4 m od granicy.
Nie wyklucza się istnienia w terenie innych, nie wykazanych na niniejszej mapie
urządzeń podziemnych, które nie były zgłoszone do Inwentaryzacji.
Nie badano służebności gruntowych



Szkic orientacyjny

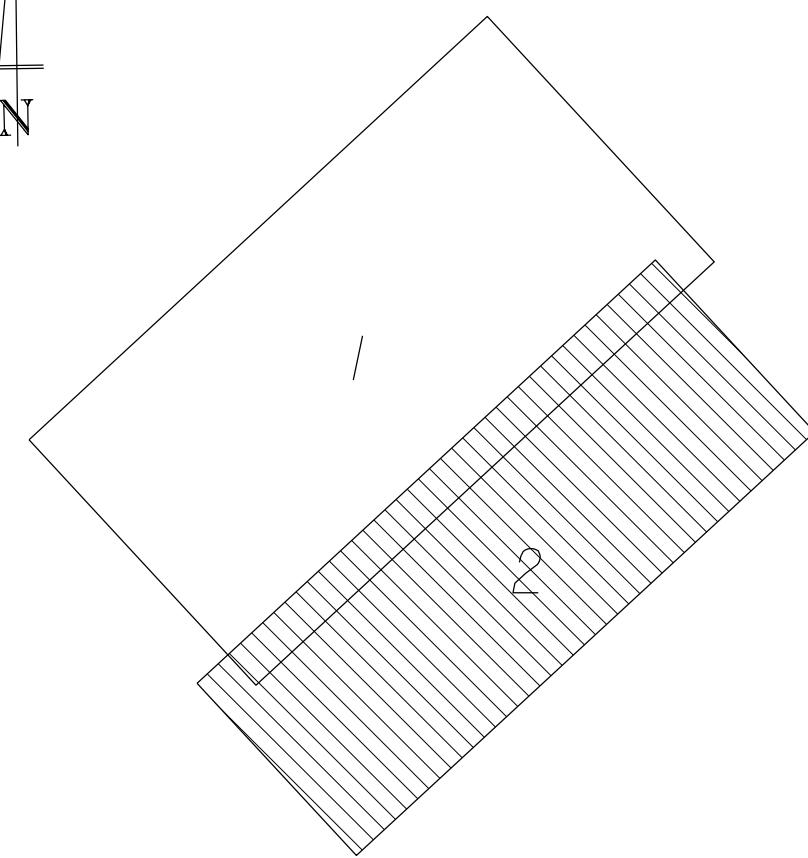

Poswiadczam, że niniejszy dokument został opracowany w wyniku prac geodezyjnych i kartograficznych, których rezultaty zawiera operat techniczny pozytywnie zweryfikowany. Jednocześnie informuję, że jestem świadomy odpowiedzialności karnej za złożenie fałszywego oświadczenia.

| | |
|---|--|
| Identyfikator zgłoszenia prac geodezyjnych | RZG.6640.1.1823.2020 |
| Organ służby geodezyjnej, który otrzymał zgłoszenie | Starostwo Powiatowe w Zakopanem |
| Wykonawca prac geodezyjnych | GeoArt Geodezja i Budownictwo Justyna Polaczek |
| Nr oraz data sporządzenia dokumentu zawierającego wynik pozytywnej weryfikacji | Protokół nr RZG.6640.1.1823.2020_6808 z dnia 23.09.2020 r. |
| Imię i nazwisko oraz nr uprawnień zawodowych kierownika prac |  mgr inż. Justyna Polaczek Oświadczenie uprawniający wzr. nr 18789 |