
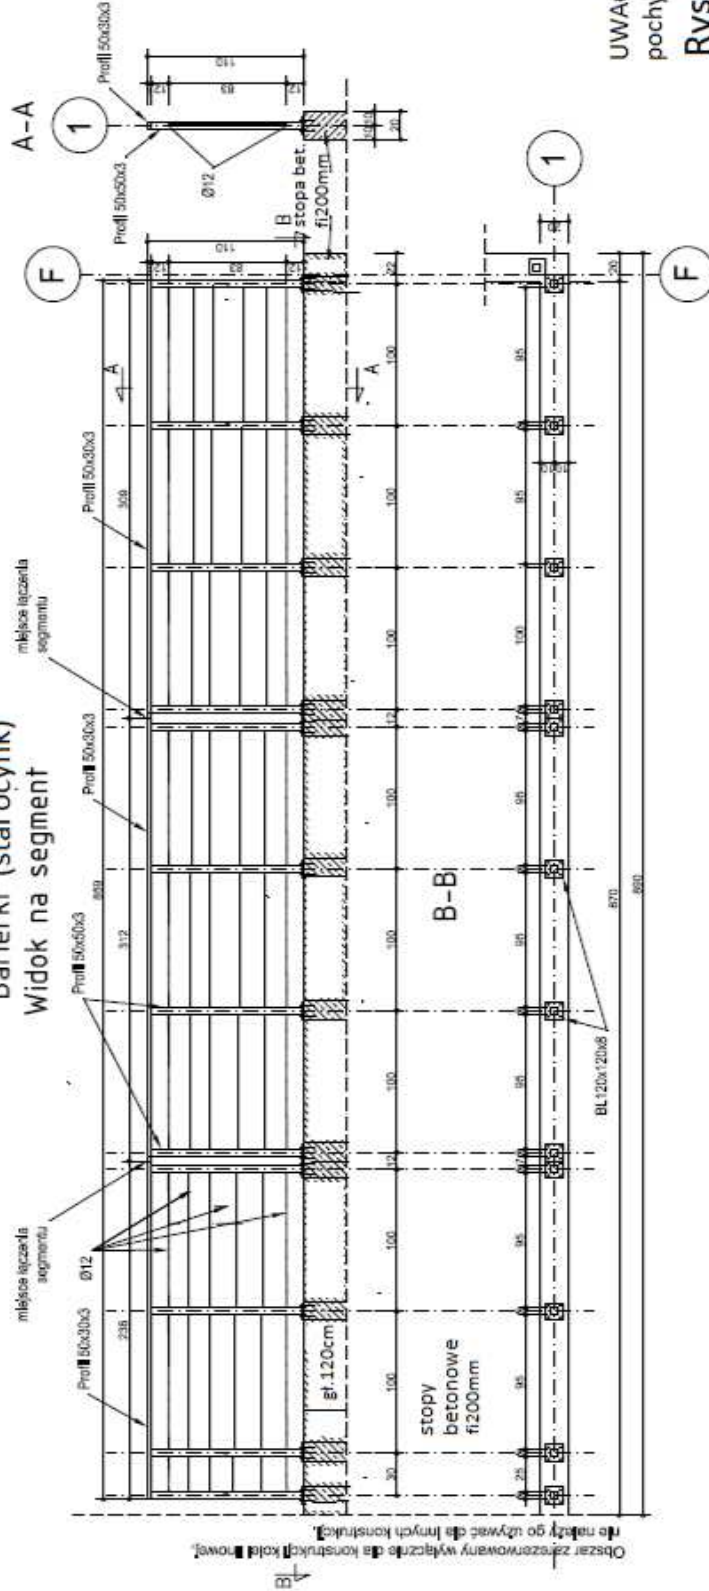


# Barierki (stal ocynk) Widok na segment

Szczegóły rozmieszczenia śrub  
w podstawie słupka - skala 1:10 [mm]

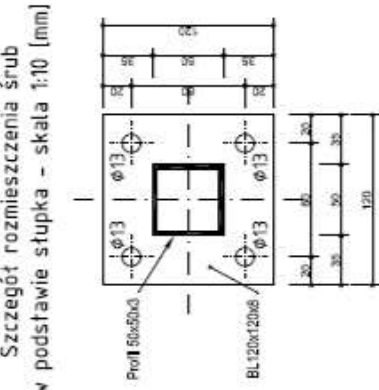

## UWAGA:


UWAGA: Rozstaw słupków dostosować do  
pochylenia terenu

Rys. nr 2 Przykładowy schemat  
balustrad