

MAPA DO CELÓW PROJEKTOWYCH
SKALA 1:500

wojew.: małopolskie
powiat: tatrzański
gmina: m. Zakopane
obiekt: COŚ-Srednia Skocznia

Jedn. ewid.: 121701-1, Zakopane
Obr.: 001
Dz. ewid.: 411/1, 412, 413/1, 414/1, 441, 475
ukł. wsp. 2000/7, km.: 7.108.11.241.1, 7.108.11.241.3
ukł. wys.: lokalny m. Zakopane

0172

11216/11, 11216/12, 12351/4

----- Oznaczenie zakresu aktualizacji

Linia rozgraniczająca tereny o różnym przeznaczeniu w MPZP

Wykonanie niniejszej mapy nie było poprzedzone ustaleniami dotyczącymi ewentualnych

służebności gruntowych obciążających grunty położone w granicach projektowanej inwestycji budowlanej.

Wykonanie mapy nie zostało poprzedzone wznowieniem znaków bieżących wyznaczaniem punktów granicznych.

Nie przewiduje się projektowania obiektów budowlanych w odległości mniejszej niż 4m

od granic dz. ewid. 441, obr. 001; dz. ewid. 11216/11, obr. 0172.

Nie wyklucza się istnienia w terenie innych nie wykazanych na niniejszej mapie urządzeń

podziemnych, które nie były zgłoszone do inwentaryzacji.



I ks. rob.: 18/2014

Nr Ewid. Zgł.: R20.66.40.1.1029.2014

Stan na dzień: 29.09.2014

Sporządził:

KRZYSZTOF HORECKI
GEODETA UPRAWNIENY upraw. nr 5987
31-501 Zakopane, os. Pardałowka 11/9
tel. 60-18 201-11-19, 8001 51-31-81

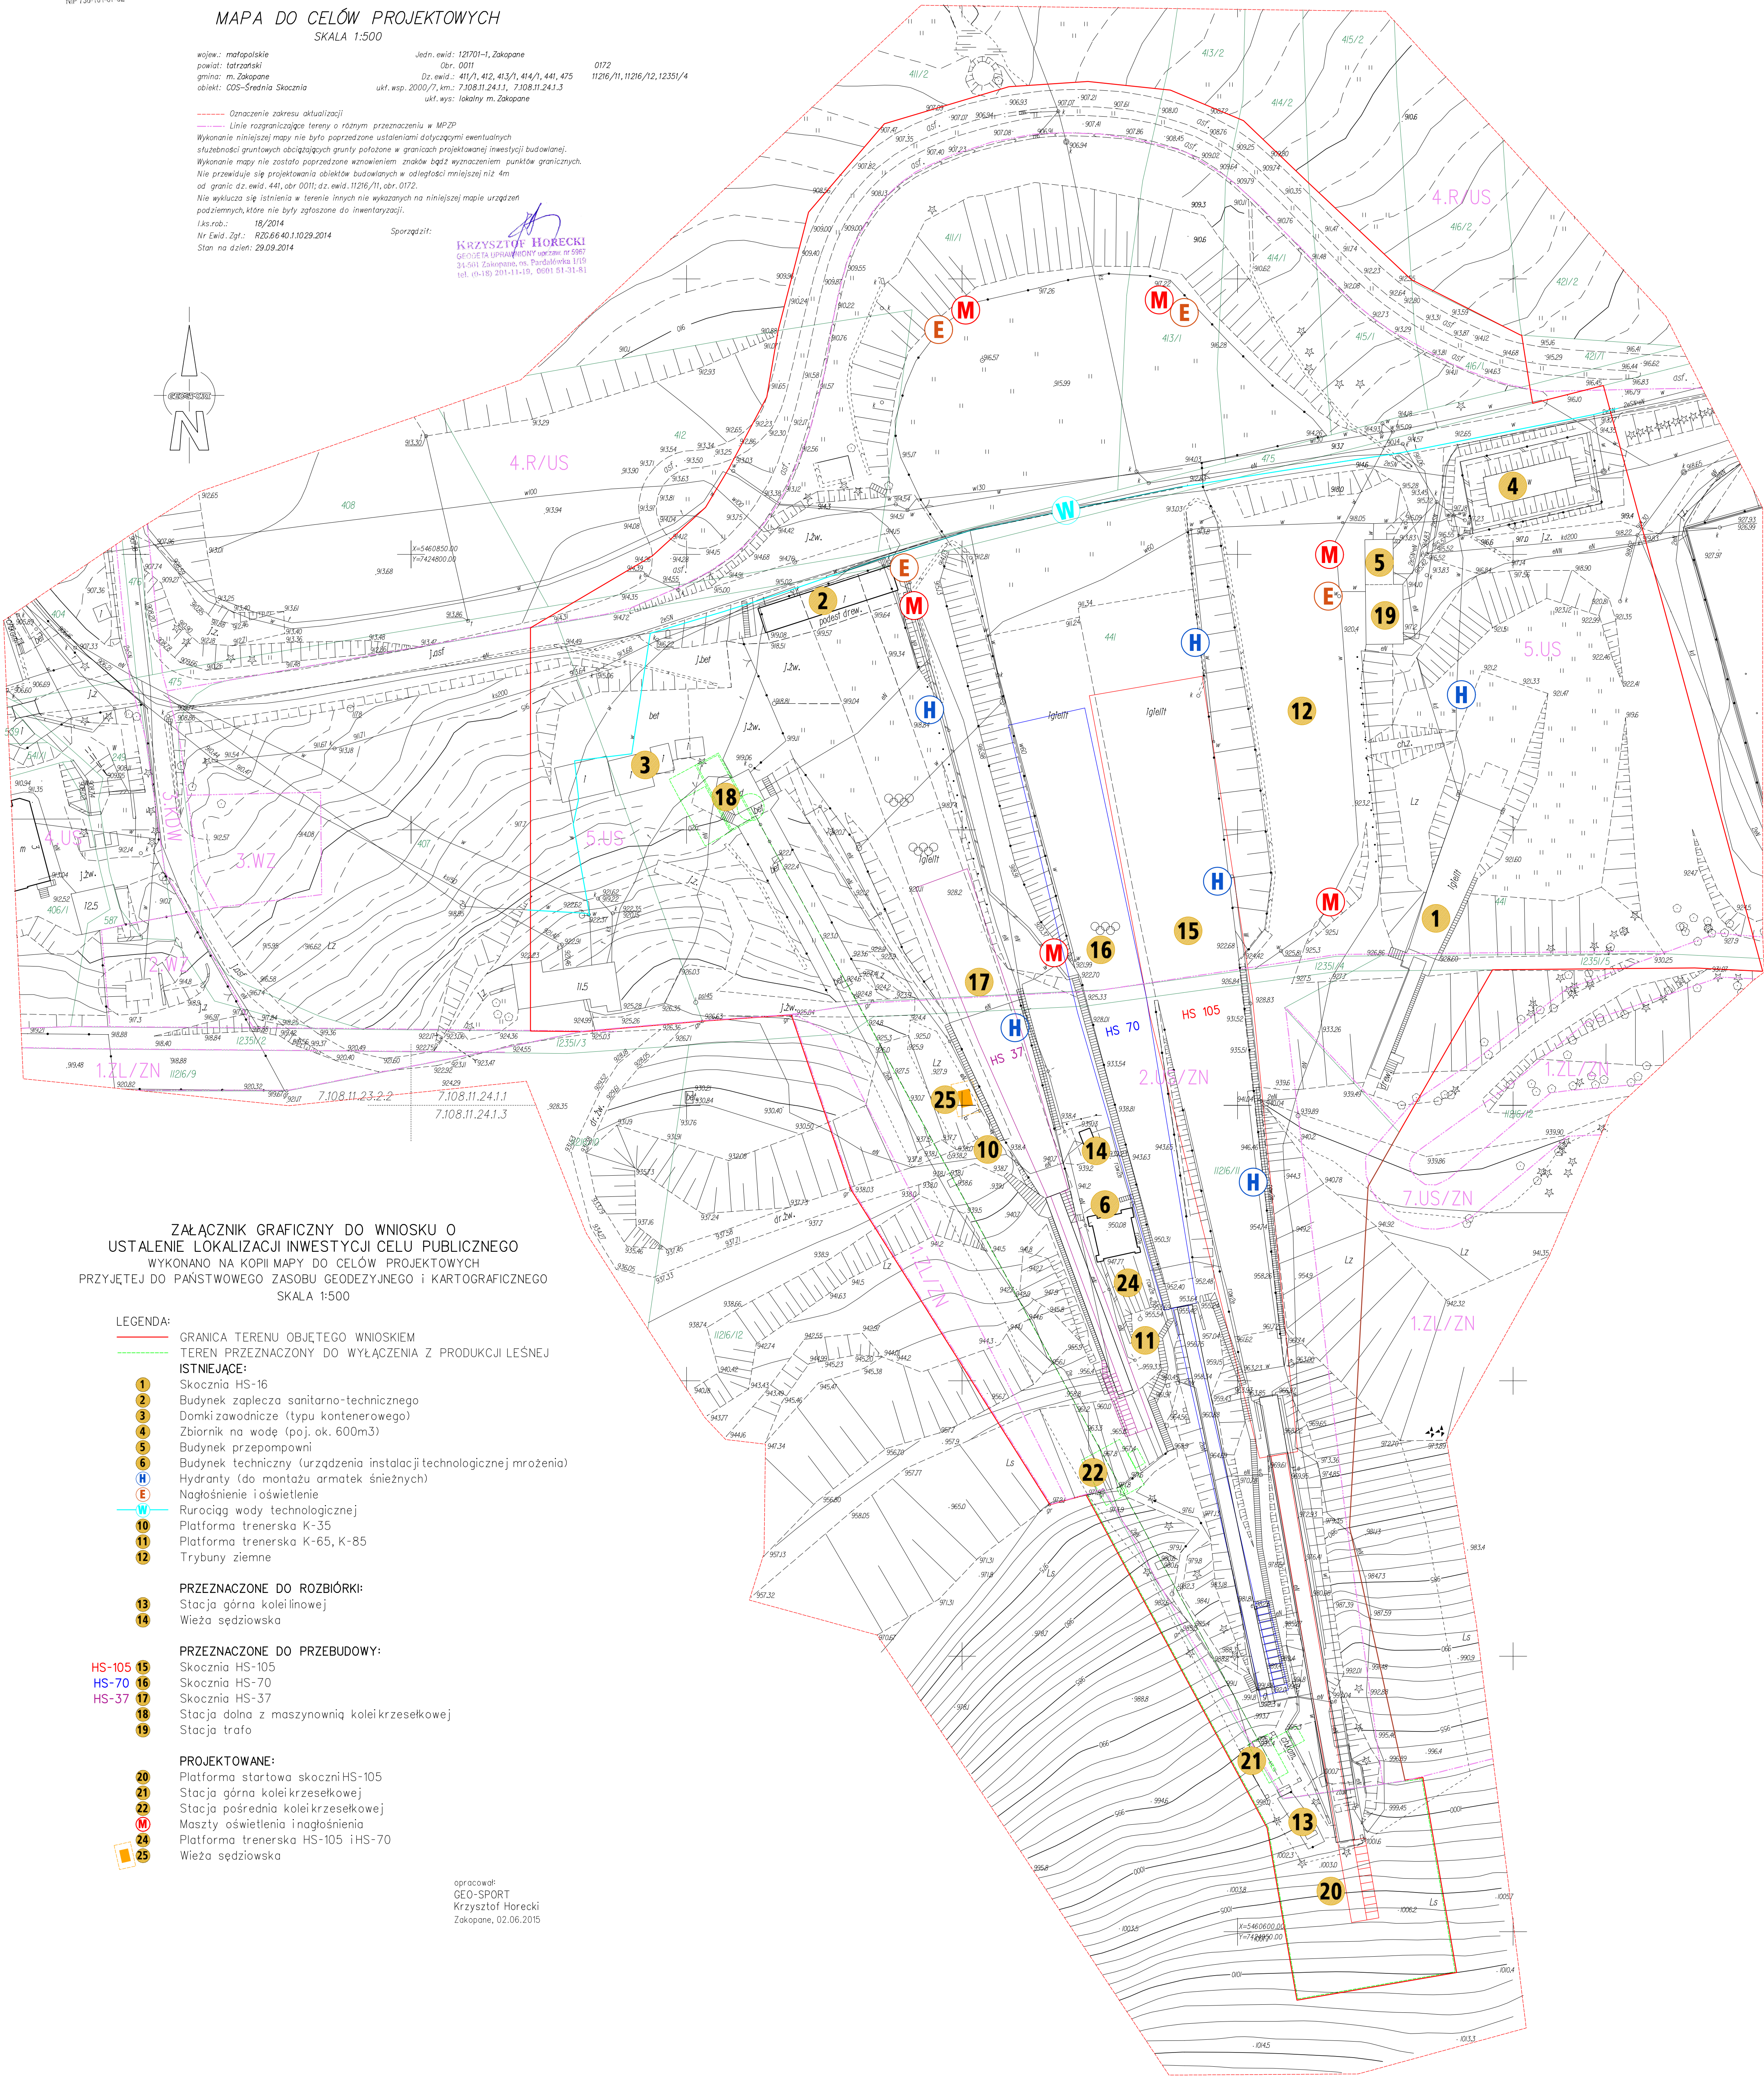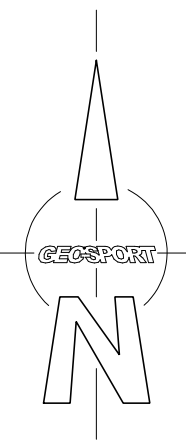

ZAŁĄCZNIK GRAFICZNY DO WNIOSKU O
USTALENIE LOKALIZACJI INWESTYCJI CELU PUBLICZNEGO
WYKONANO NA KOPII MAPY DO CELÓW PROJEKTOWYCH
PRZYJĘTEJ DO PAŃSTWOWEGO ZASOBU GEODEZYJNEGO I KARTOGRAFICZNEGO
SKALA 1:500

LEGENDA:

- GRANICA TERENU OBJĘTEGO WNIOSEM
- TEREN PRZEZNACZONY DO WYŁĄCZENIA Z PRODUKCJI LEŚNEJ
- ISTNIEJĄCE:
 - 1 Skocznia HS-16
 - 2 Budynek zaplecza sanitarno-technicznego
 - 3 Dmki zawodnicze (typu kontenerowego)
 - 4 Zbiornik na wodę (poj. ok. 600m³)
 - 5 Budynek przepompowni
 - 6 Budynek techniczny (urządzenia instalacji technologicznej mrożenia)
 - (H) Hydranty (do montażu armatek śnieżnych)
 - (E) Nagłośnienie i oświetlenie
 - (W) Rurociąg wody technologicznej
 - 10 Platforma trenerska K-35
 - 11 Platforma trenerska K-65, K-85
 - 12 Trybuny ziemne

PRZEZNACZONE DO ROZBÍORKI:

- 13 Stacja górna kolejinowej
- 14 Wieża sędziowska

PRZEZNACZONE DO PRZEBUDOWY:

- HS-105 15 Skocznia HS-105
- HS-70 16 Skocznia HS-70
- HS-37 17 Skocznia HS-37
- 18 Stacja dolna z maszynownią koleikrzesekowej
- 19 Stacja trafo

PROJEKTOWANE:

- 20 Platforma startowa skoczni HS-105
- 21 Stacja górna koleikrzesekowej
- 22 Stacja pośrednia koleikrzesekowej
- (M) Maszty oświetlenia i nagłośnienia
- 24 Platforma trenerska HS-105 i HS-70
- 25 Wieża sędziowska

opracował:
GEO-SPORT
Krzysztof Horecki
Zakopane, 02.06.2015

Podpisana się za niniejszy dokument opiera opierający
wzrostu przed przedstawił i kantonizacja, kłopoty
nagłośnienia głośni opierający kłopoty do opierający
materiały technologiczne zasoby państwowego i kartograficznego
STAROSTA TATRZAŃSKI
34-500 Zakopane, ul. Chładowska 15
Identyf. ewid. meteo/leśn. zasobu
opierający technologiczny
data: myślenia opierający technologiczny
do ewid. materiałów zasobu
2.12.17.2014.1849
08.11.2014
Z up. Starosta
mgr inż. Januś Smalec
Pierwszy
Wydział Geodezji, Kartografii, Kaskadu
i Geodezji Nieuchodzącej