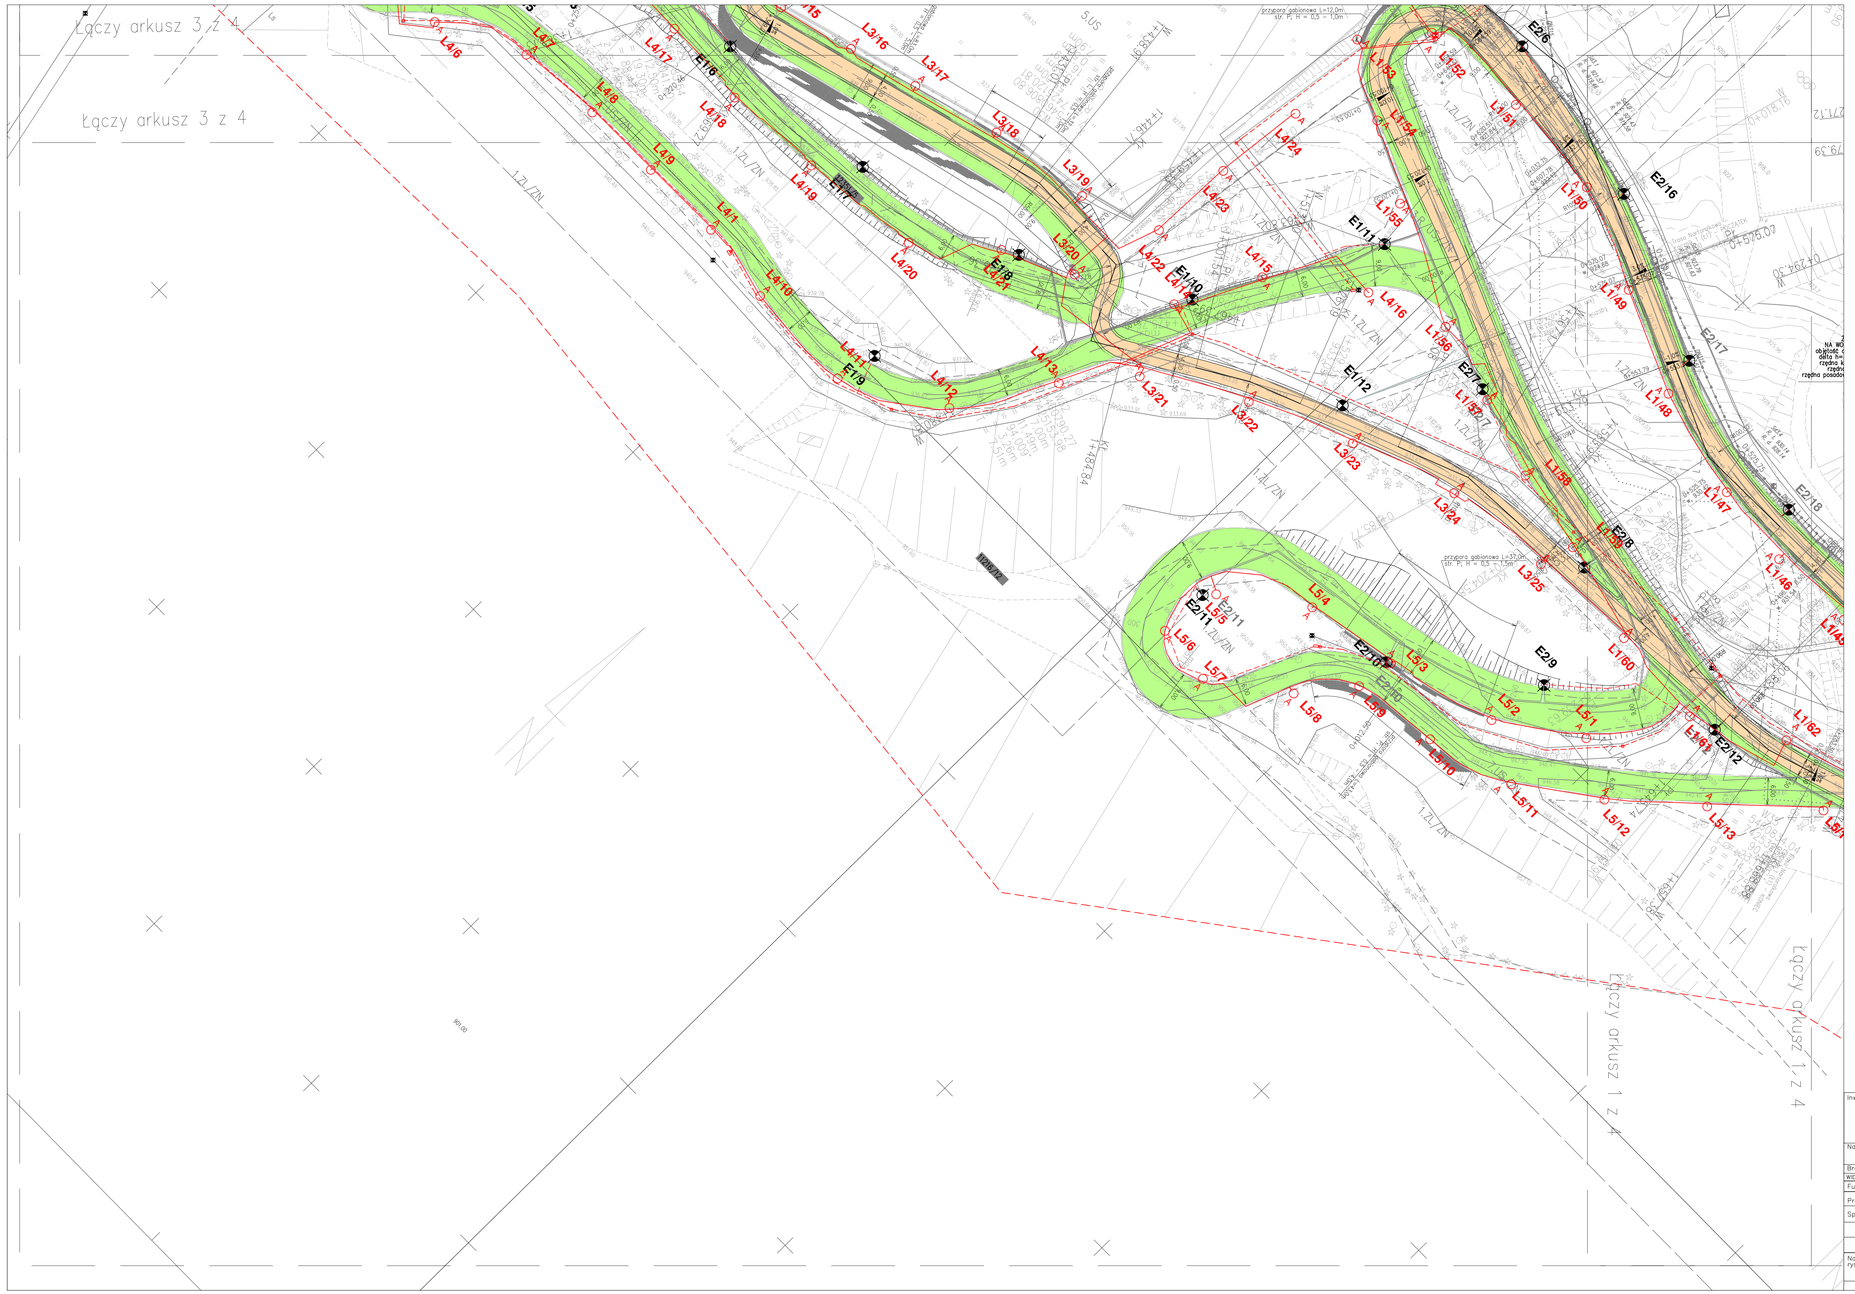
Łączy arkusz 3 z 4
Łączy arkusz 3 z 4
Łączy arkusz 1 z 4
Łączy arkusz 1 z 4
przepust rurowy fi 1200 mm
przepust rurowy fi 1200 mm
przepust rurowy fi 1200 mm